


Auszug aus dem Geobasisinformationssystem
 Maßstab 1:1000



Antrag: KS 2011/8045 Datum: 30.06.2011
 Gemeinde: Magdeburg, Stadt
 Gemarkung: Magdeburg
 Flur(en): 465
 Flurstück(e): 10665
 Hinweise:

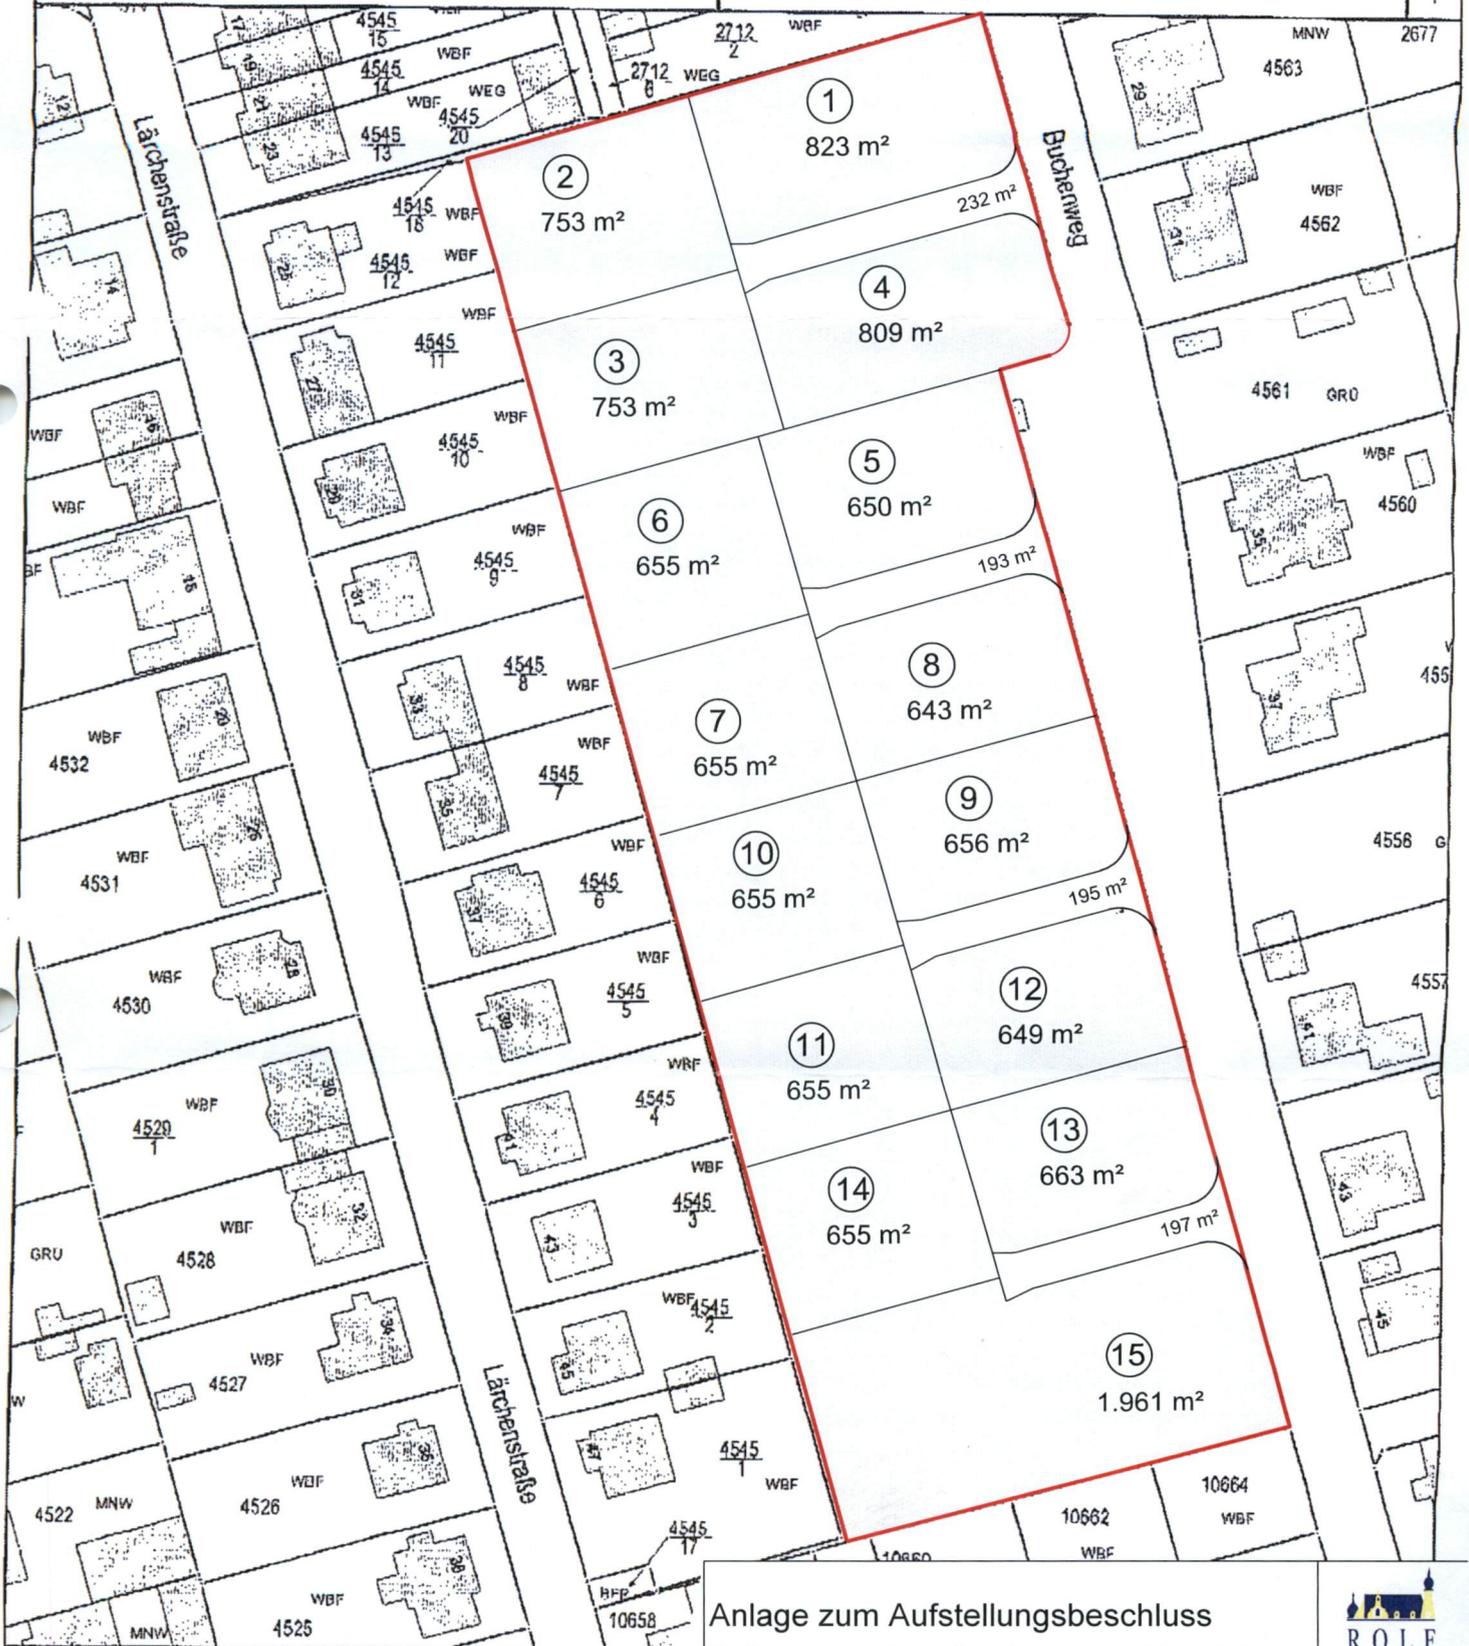

Anlage zum Aufstellungsbeschluss
 Bebauungsplan, Buchenweg, Magdeburg

