


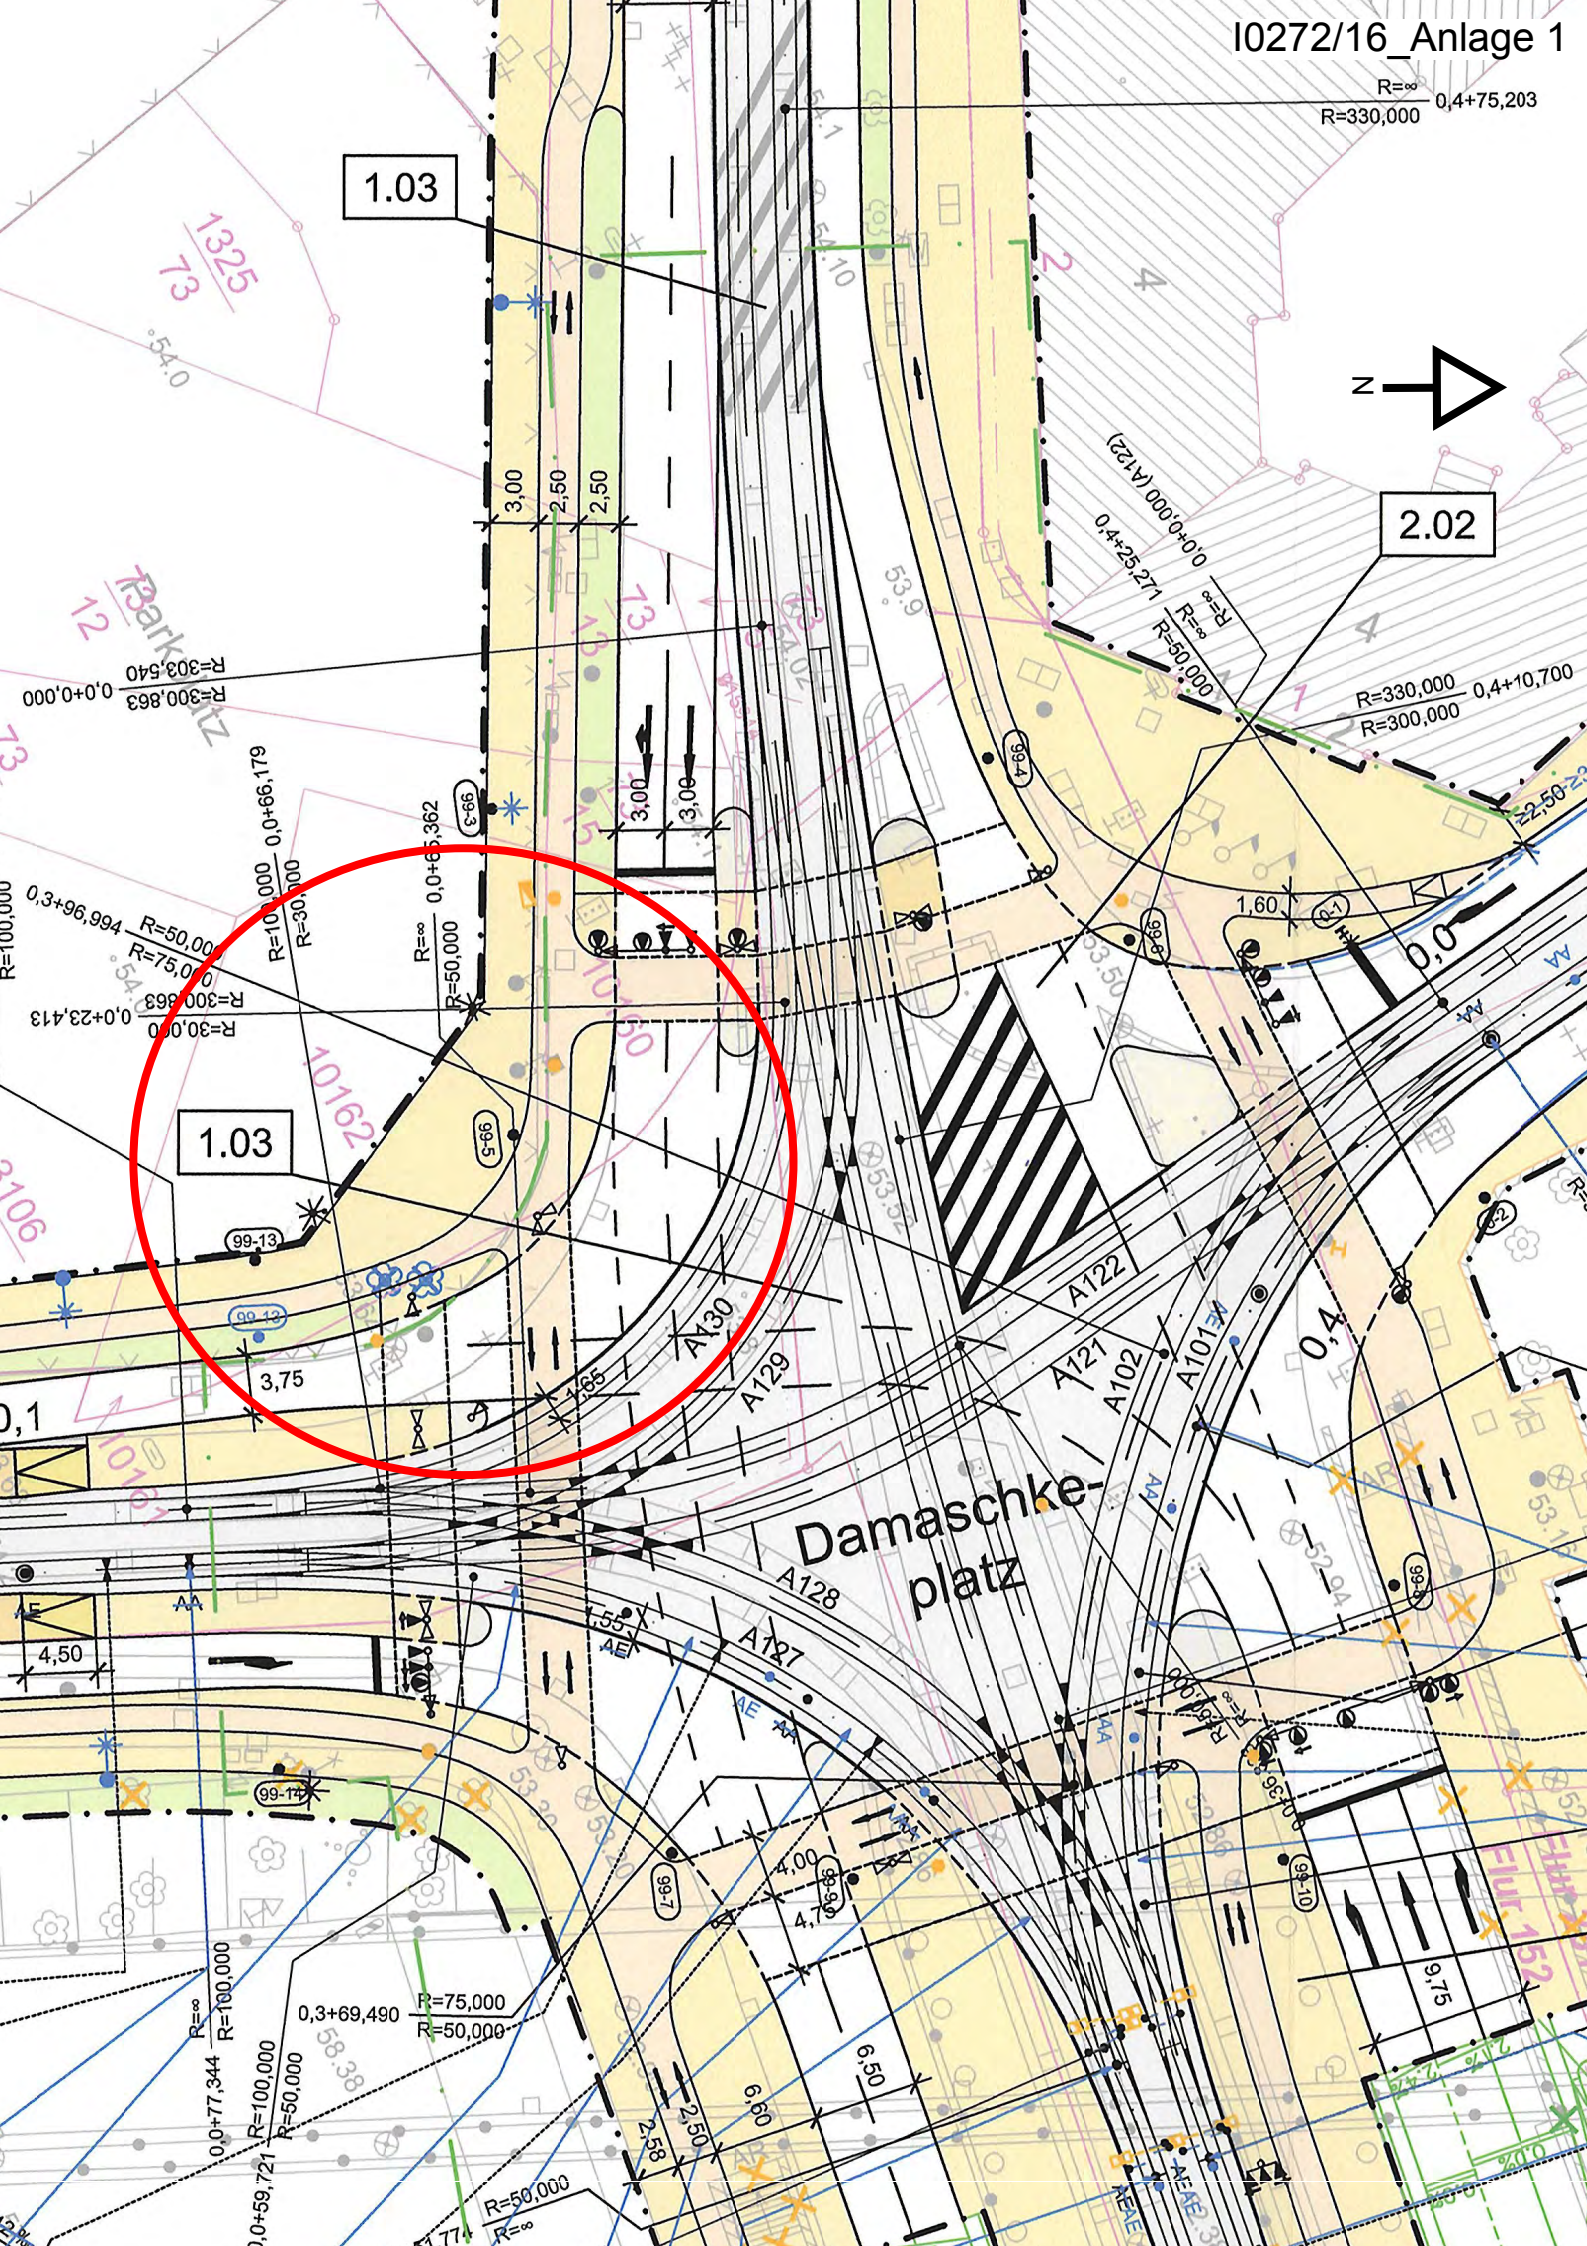

	Fahrbahn		Gehweg
	Fahrbahndecke fräsen und erneuern		Gehweg - Betonpflaster anpassen
	Fahrbahn - Aufpflasterung		gemeinsamer Geh- und Radweg
	Fahrbahn - Belag auf Bauwerk		Radweg
	Bahnkörper - Asphalt		Radfahrstreifen bzw. -furt
	Bahnkörper - Gleistragplatten		Grundstückzufahrt
	Bahnkörper - Schotter		Sicherheitsstreifen / Inselköpfe
	Bahnkörper - Rasengleis		Parken
	Bahnkörper - Eindeckung mit Gleisplatten		Brückenkappe
	Aufstellflächen, Rampen, Überweg, Treppe		Grünfläche
	Haltestelle, Bushaltestelle		Böschung
	Sicherheitsraum		geplante Stützmauer / Lärmschutzwand
	Bankett		Abriss baulicher Anlagen
	Betriebs-/ Unterhaltungsweg		Aufmerksamkeitsfeld


Dargestellte Fahrbahnmarkierung nur zur Information

Beleuchtung: Darstellung informativ, Standorte werden im Rahmen der Ausführungsplanung fixiert

	Geländer
	Spritzschutzwand
	Zaun
	Schutteinrichtung, abweisend
	geplante Schiene
	geplante Gleisachse
	Gleisentwässerung mit: Wasserkästen klein Schlammsfangschacht
	geplante Fahrleitungsmaste
	geplanter Ablauf mit Bezeichnung
	geplanter Hochpunkt
	vorh. anzuhaltende Entw.-höhe
	geplante Entw.-Höhe
	Planfeststellungsgrenze
	Nachrichtlich: Planung Dritter (wird als Bestand vorausgesetzt)

	abgesenkter Bord geplant
	Bord geplant
	gepl. Mastleuchte / Leuchte am Fahrleitungsmast
	UNGÜLTIG neue Standorte s. Blaeueintragungen
	Kfz-Signalgeber/ Richtungssignalgeber
	Fußgängersignalgeber
	Zufahrt
	Querneigung
	Neigungsbrechpunkt mit: Gefälle/ Steigung Länge der Gefälle-/ Steigungsstrecke Höhe des Tangentenschnittes/ Baukilometer Halbmesser Länge der Tangente
	Baum vorhanden
	Baum geplant
	Baum entfällt

BLAU: Änderungen Deckblattverfahren

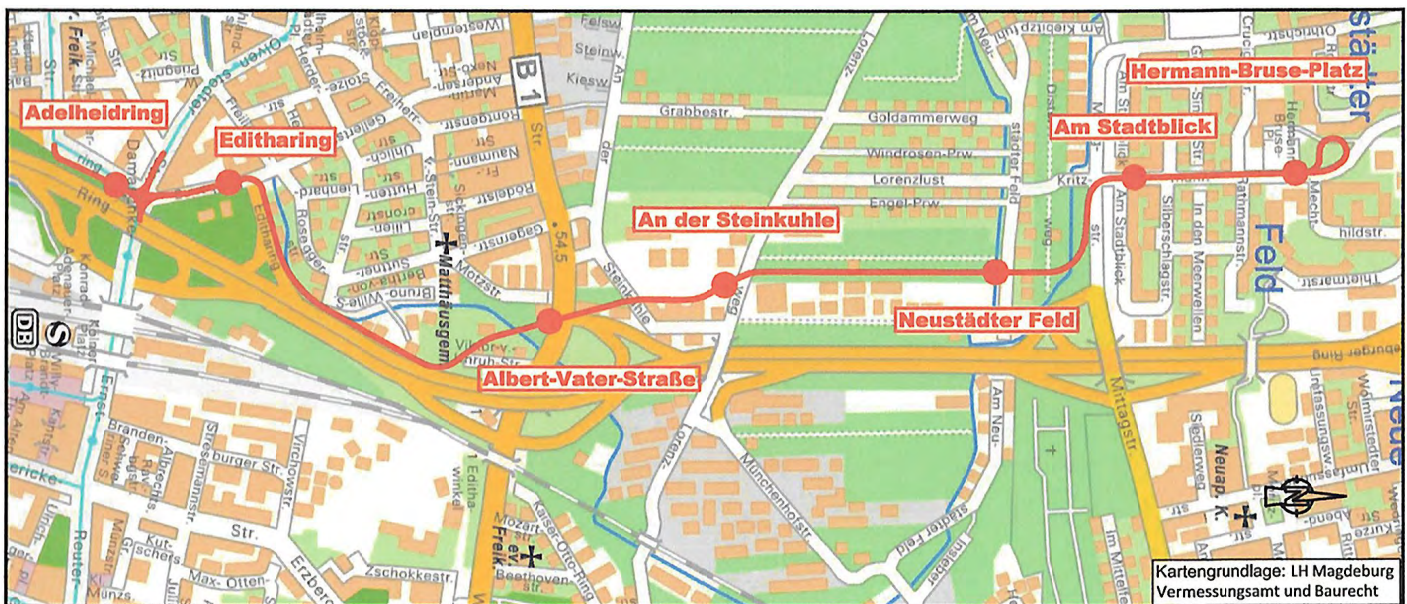


Planfeststellungsunterlage

	Quellenvermerk; Ergänzung Baumstandorte u. Fällungen; Gleistrassierung (Gleisabstand/Trassenbreite) ab Bogen zum MD-Ring; Fahrbahnbreiten /		
a	P-Breiten Editharing; Rückhaltesystem MD-Ring; Gleisgradienten	04/16	AH/PE
Index	Änderung	Datum	Name

Planer:  spiekermann consulting engineers Spiekermann GmbH Consulting Engineers Freiligrathsstr. 11 39108 Magdeburg Telefon +49 391 73628-501		Datum	Zeichen
	bearbeitet	02/15	AH/PE
	gezeichnet	02/15	BOU/WI
	geprüft	27.02.15	Overmeyer
	Projekt-Nr.	72175	

Bauherr:  MVB MAGDEBURGER VERKEHRSBETRIEBE GmbH & Co. KG	Unterlage: 5.1 a - DECKBLATT -		
		Datum	Zeichen
	gesehen		
2. Nord - Süd Verbindung der Straßenbahn in Magdeburg BA 4 - Damaschkeplatz bis Hermann-Bruse-Platz	- Genehmigungsplanung -		
	Maßstab	1:500	

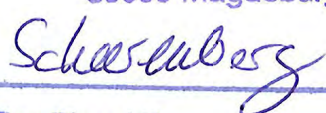Plandarstellung: Lageplan 1 km 0,2+86 - km 0,8+90(A101) km 0,0+40 - km 0,3+00(A127)	Landeshauptstadt Magdeburg Der Oberbürgermeister Vermessungsamt und Baurecht Planfeststellung 39090 Magdeburg  Der Plan AZ: 62-375-MVB-052/16 ist festgestellt/ genehmigt am: 31.03.2016
Magdeburger Verkehrsbetriebe GmbH & Co. KG siehe Planverzeichnis mit Sammelfreigabe 	