

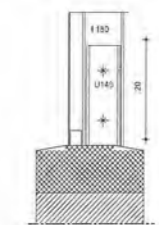
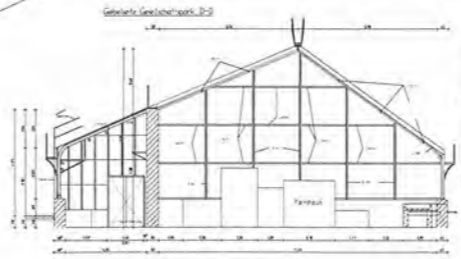
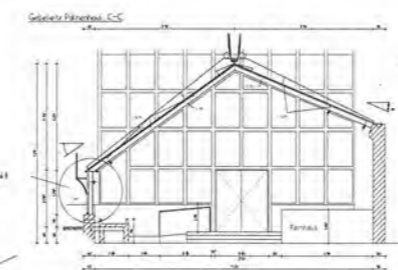
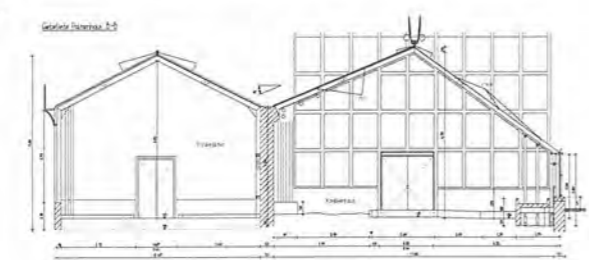


DETAIL A - Fußpunkt, M 1:10

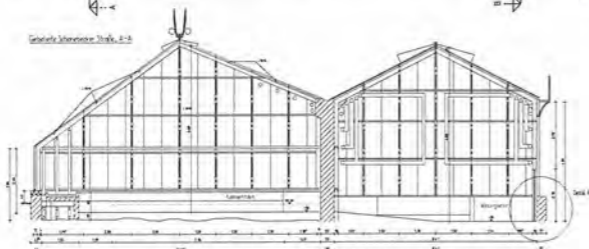

DETAIL B - Stützenkonstruktion, M 1:10

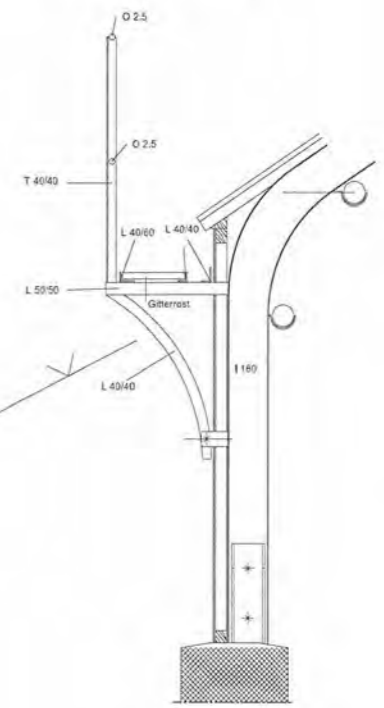

Eisenhausstadt Magdeburg Eisenbetrieb Könnings Ges. mbH		Projekt-Nr.: 330-1-V-HB-1-02/2016
Objekt: BESTAND WINTERGARTEN KAKTEENHAUS + FARNHAUS		Maßstab: 1:100
Datum: 02.11.2016		Blatt-Nr.: 02
Zeichner: [Name]		Prüfer: [Name]