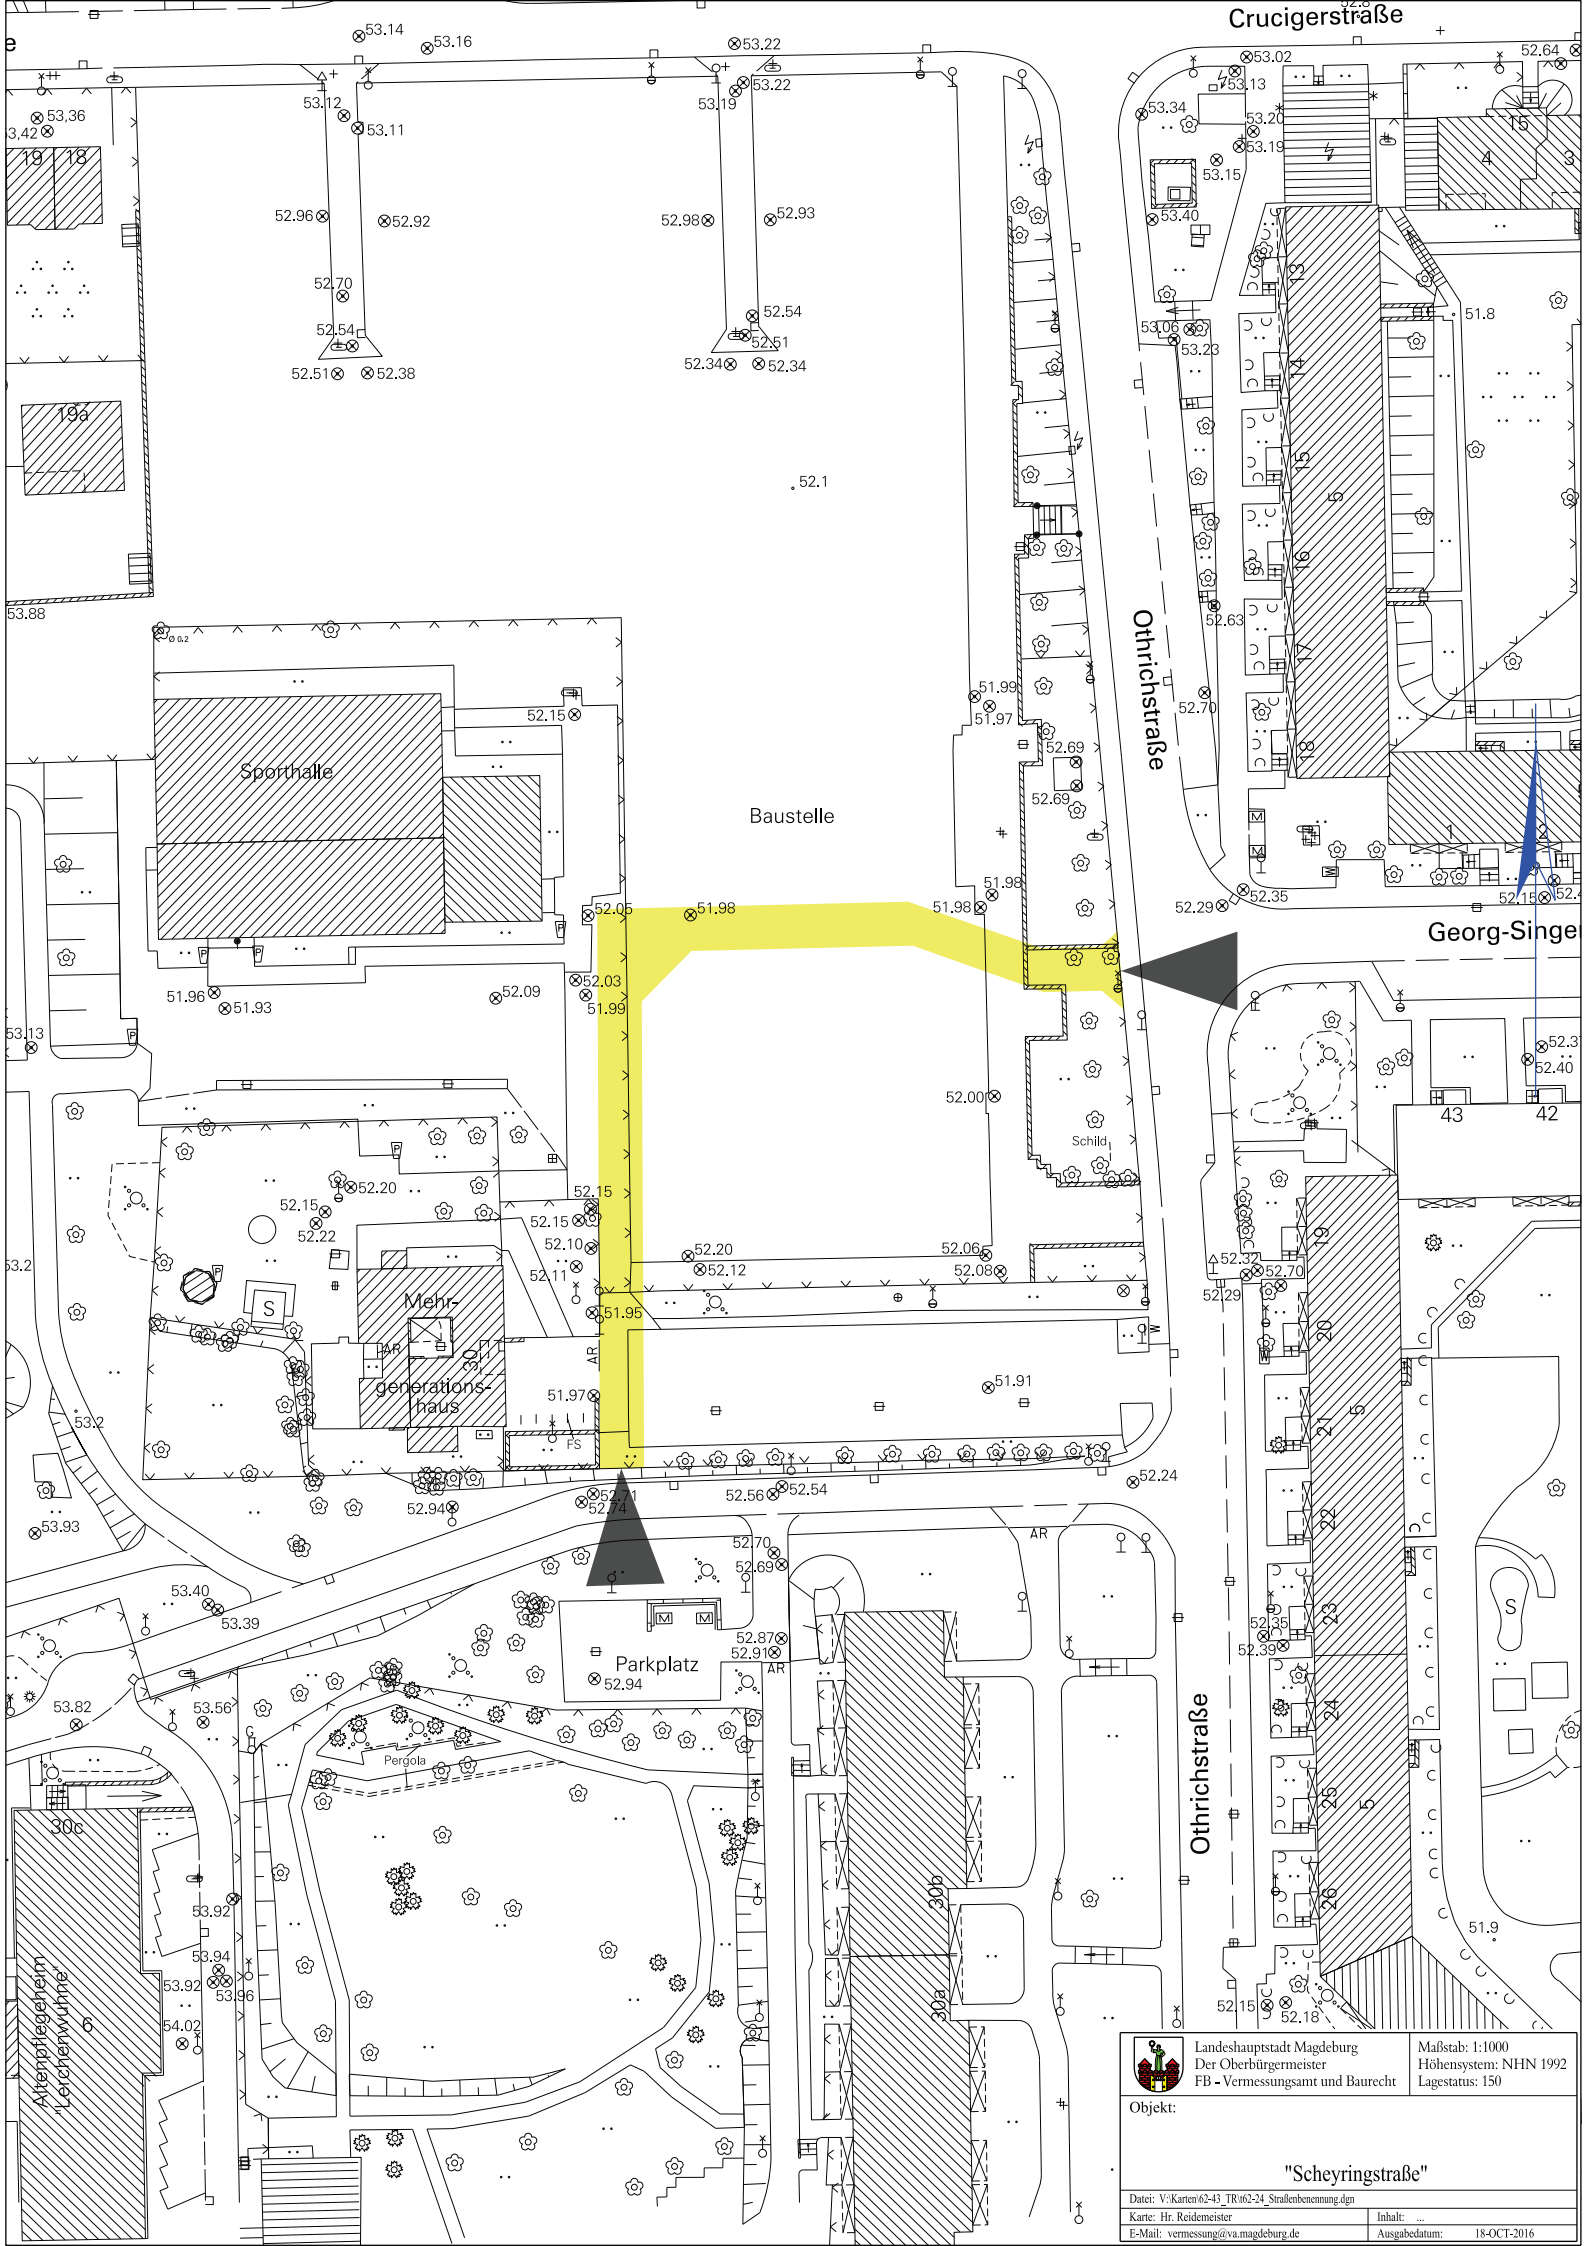
Crucigerstraße
Othrichstraße
Georg-Singe
Sporthalle
Baustelle
Mehr-
generations-
haus
Schild
Parkplatz
Pergola
Othrichstraße
Altenpflegeheim
"Lerchenwuhne"
Landeshauptstadt Magdeburg
Der Oberbürgermeister
FB - Vermessungsamt und Baurecht
Maßstab: 1:1000
Höhensystem: NHN 1992
Lagestatus: 150
Objekt:
"Scheyringstraße"
Datei: V:\Karten\62-43_TR\62-24_Straßenbenennung.dgn
Karte: Hr. Reidemeister
Inhalt: ...
E-Mail: vermessung@va.magdeburg.de
Ausgabedatum: 18-OCT-2016