




# Landeshauptstadt Magdeburg

Der Oberbürgermeister

Stadtplanungsamt Magdeburg

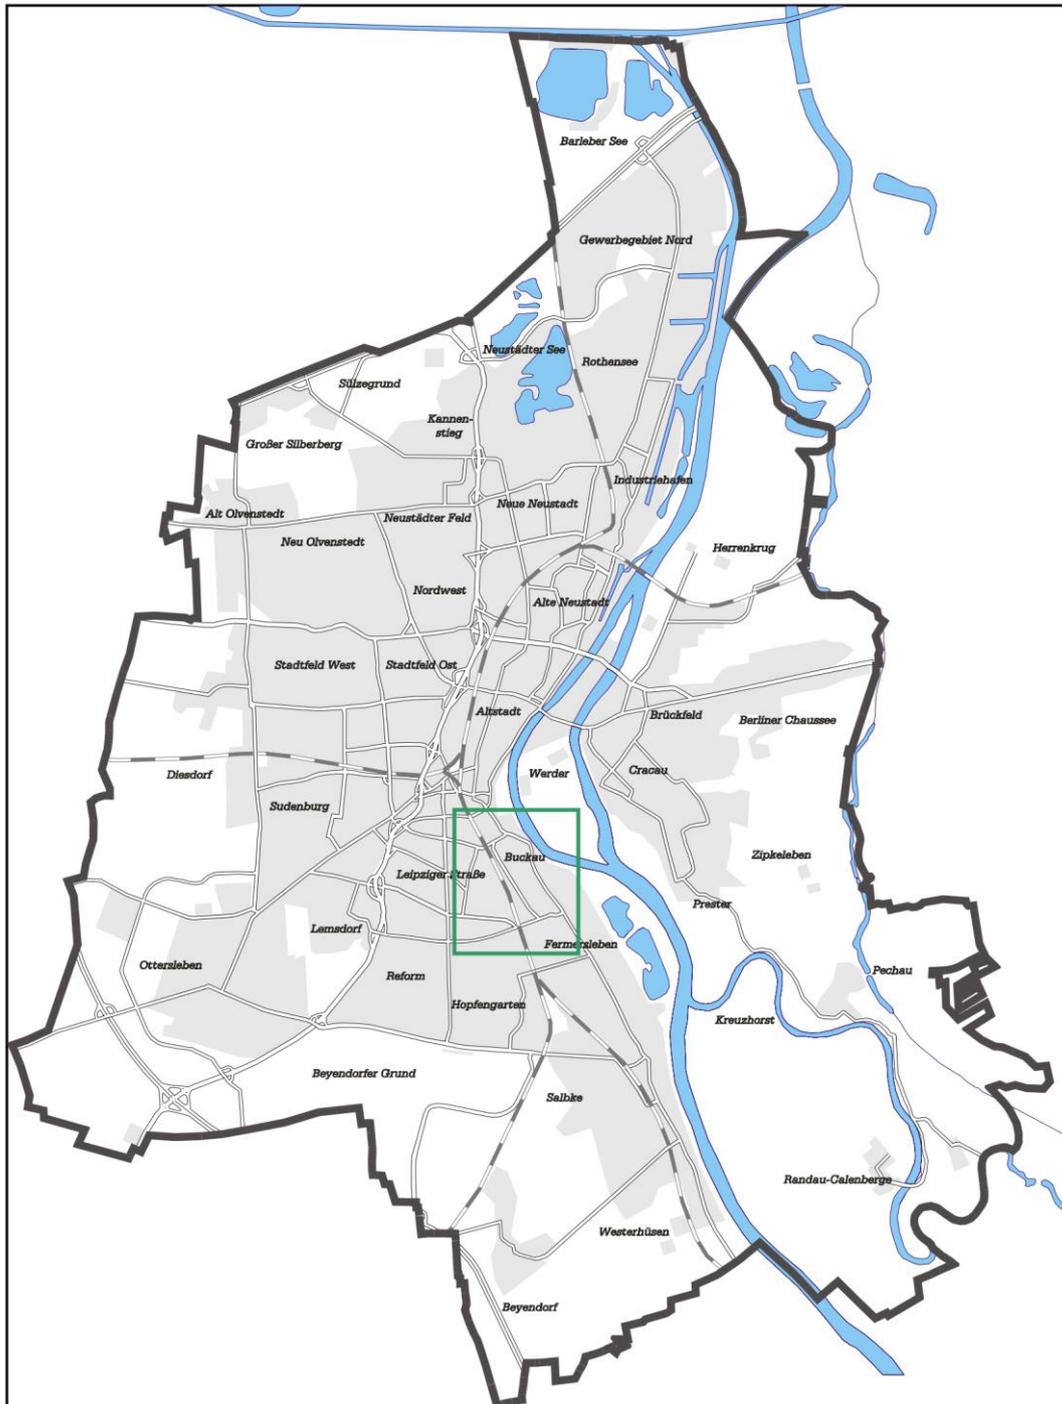

Entwurf zur 25. Änderung des Flächennutzungsplanes der Landeshauptstadt Magdeburg „Schönebecker Straße/Sandbreite“

## Lageplan zum Einleitungs-/Auslegungsbeschluss

Stand: November 2016