


# I0055/17 Anlage Plan Parkplatzkonzept

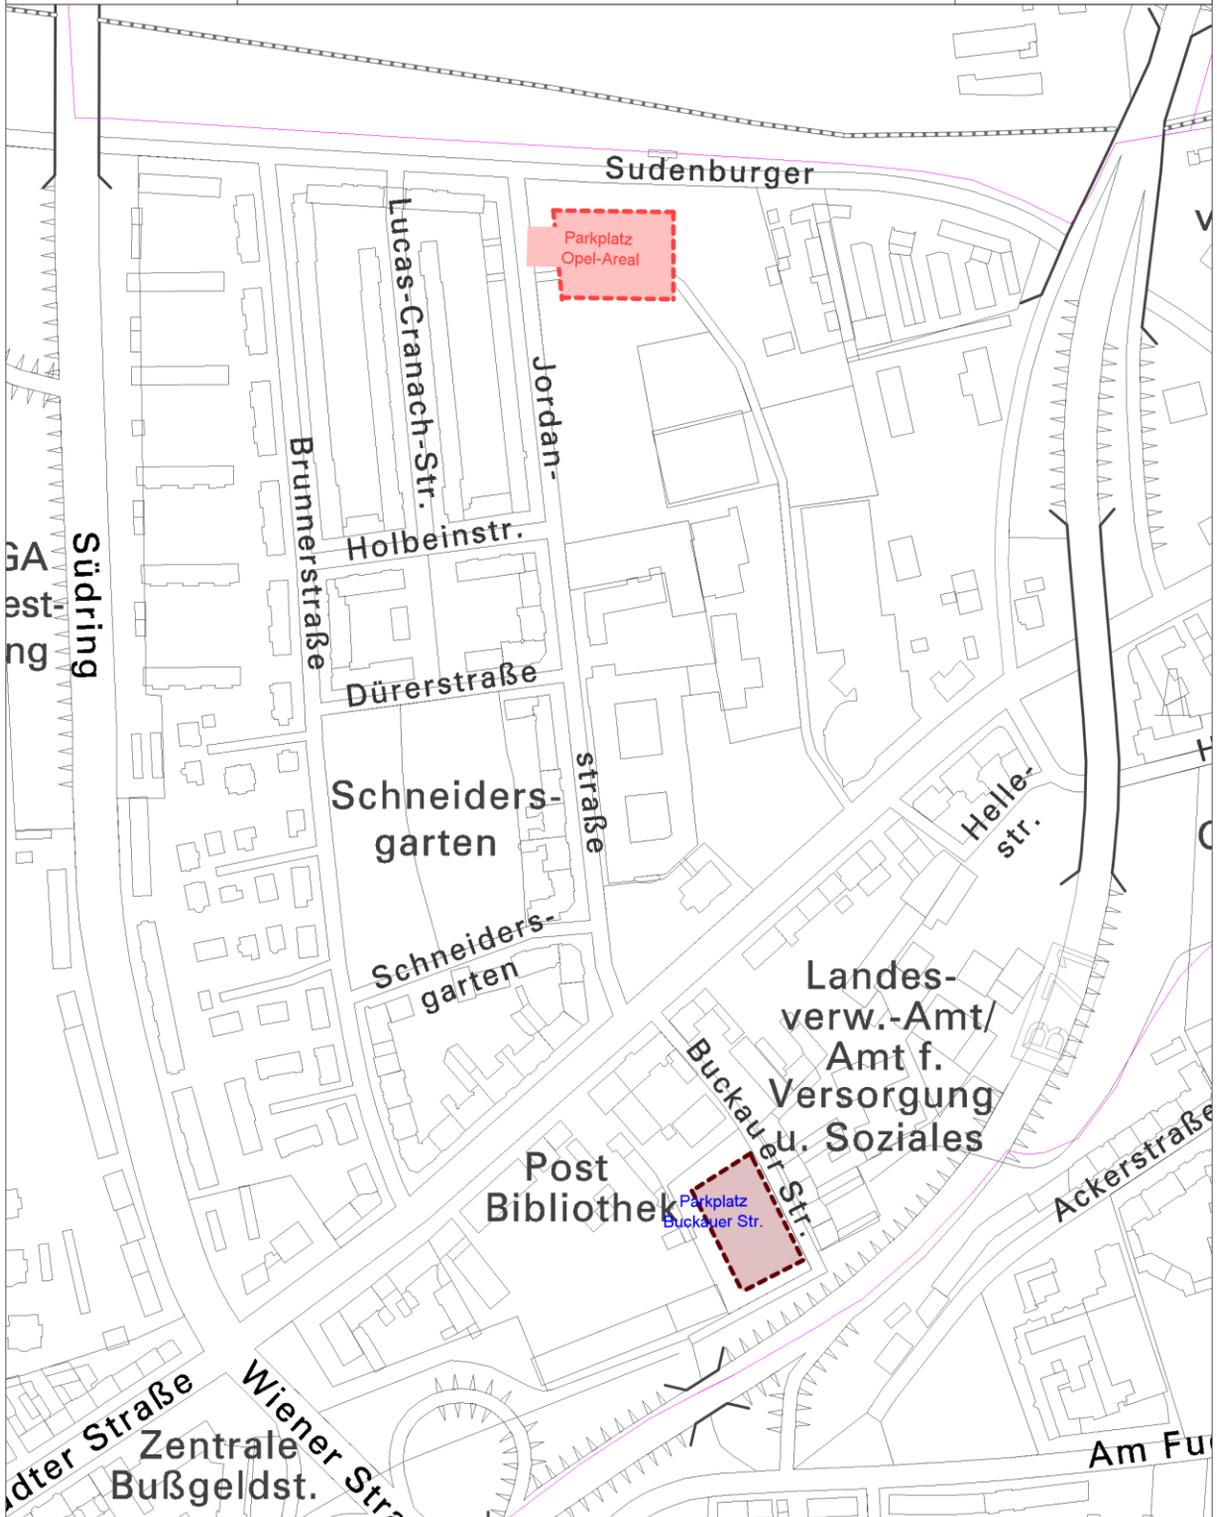


Landeshauptstadt Magdeburg  
Stadtplanungsamt

Datum: 13.02.2017  
Bearbeiter: Tim Schneider



M 1 : 3500

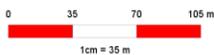

Siedlung Schneidersgarten und Brunnersiedlung  
Parkplatz auf Opel-Areal und Parkplatz Privatgrundstück Buckauer Str.

