


Baualtersplan Krypta Kloster Unser Lieben Frauen

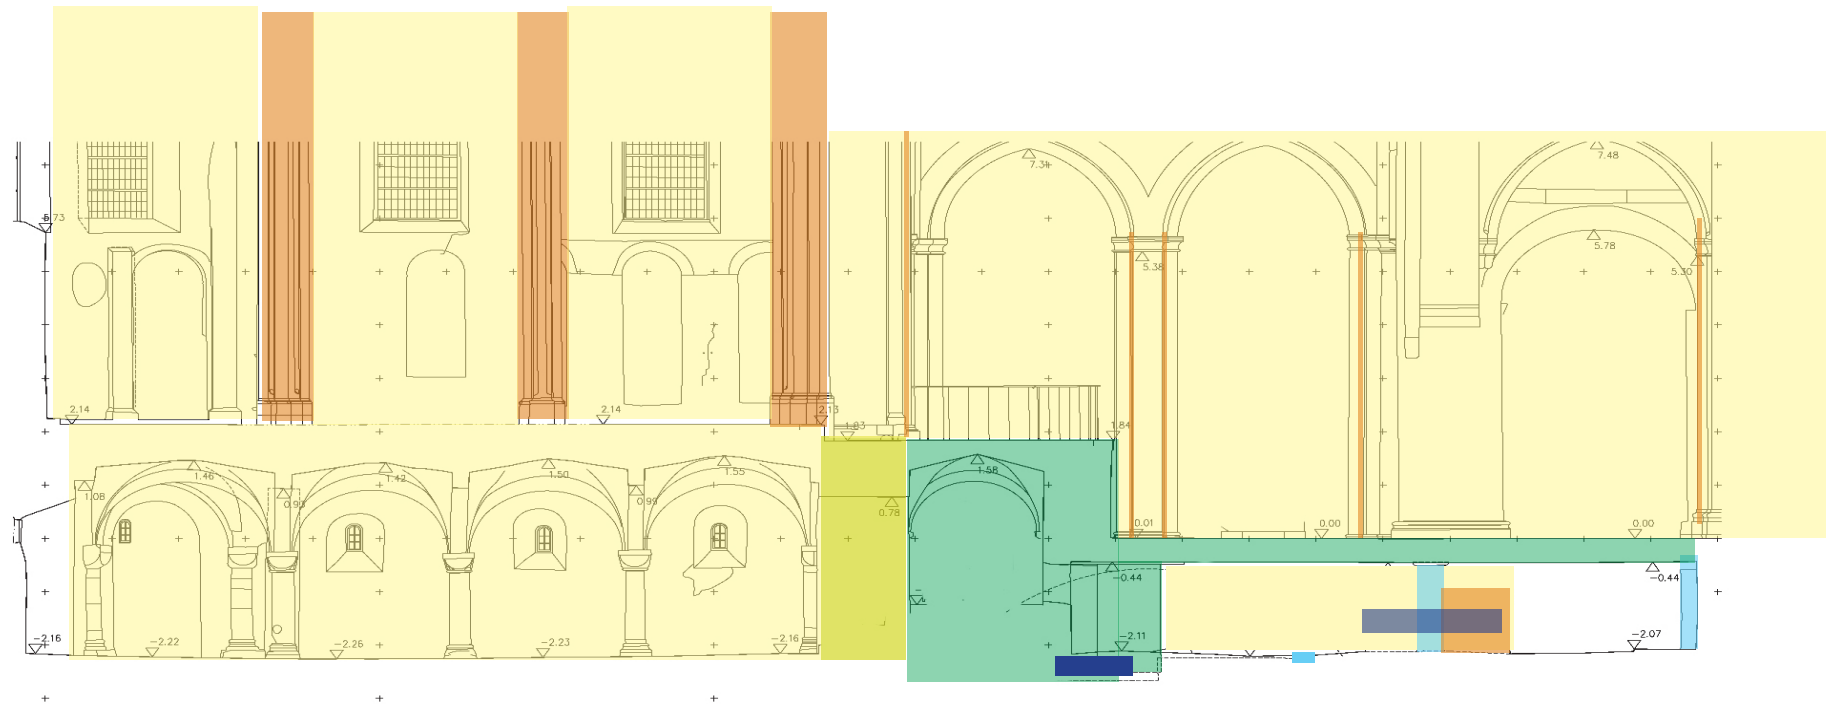

- 1078 ff
- 1078, Bogenabschluss verändert 1628 / 1816
- gotische Einwölbung um 1300
- Steinsarkophag 12. Jh, als Reliquie in bestehenden Altar eingelassen, 1628
- mittelalterliche Bestattung
- 1628-30
- 1976

Verformungsgerechtes Aufmaß:
M.Marold

abgestimmt:
Mauricio Paul (Bauforschung / Befund)
Dr. Annegret Laabs, wiss. Betreuung
Andreas Huth, Landeskonservator
Magdeburg, 17.02.2017