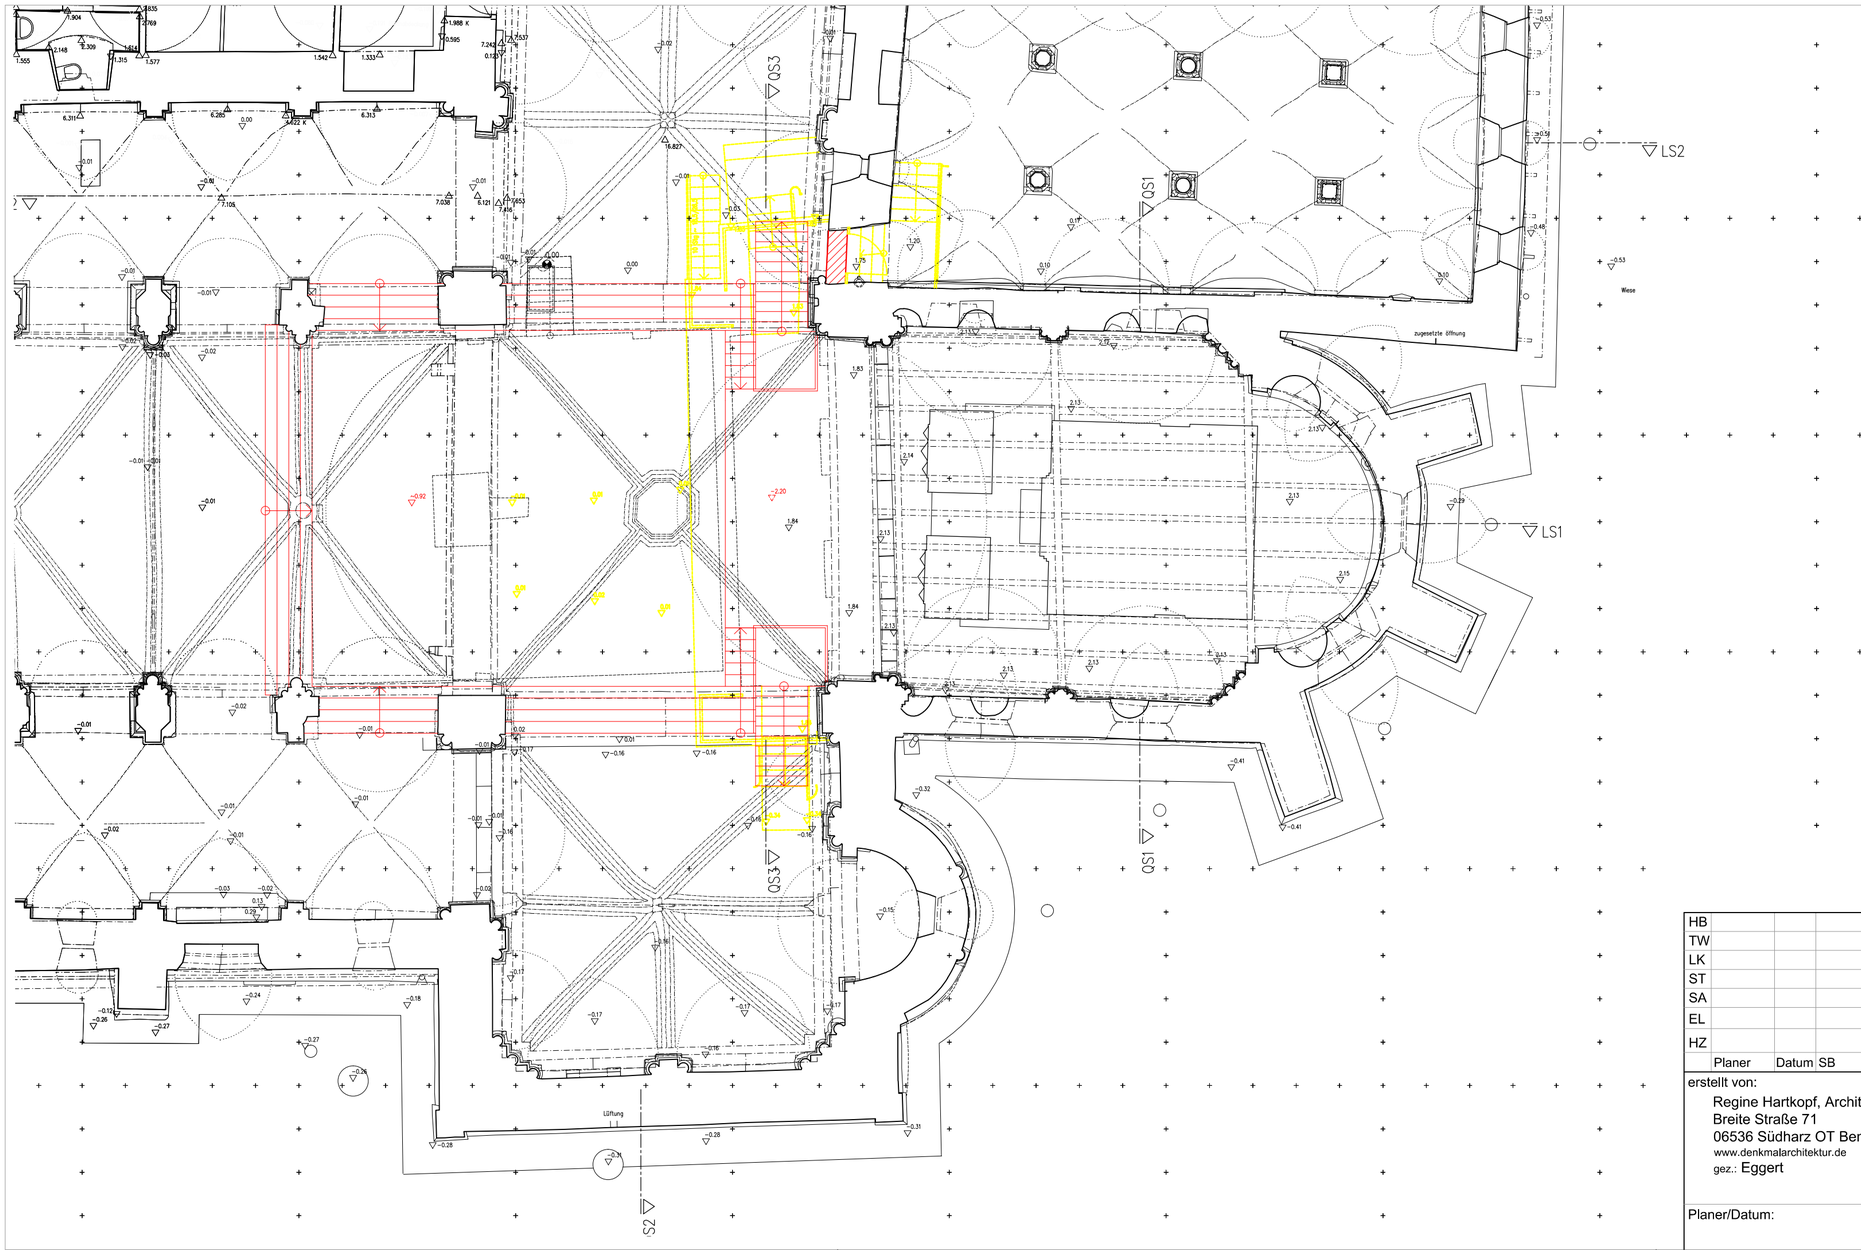

Legende:

± 0.00	Schwelle Westeingang Cafe
OK/ UK	Oberkante/ Unterkante
BRH	Brüstungshöhe über OKFFB
KH	Kämpferhöhe
SH	Scheitelhöhe
RH	mittlere Raumhöhe
BR	Blickrichtung
———	geschnittene Bauteile
———	ansichtige und aufsichtige Bauteile
— —	Ablotungen auf Schnittebene
· · · · ·	Umklappungen
— — —	verdeckte Bauteile
—·—·—	Vermutung
— - —	Schnittführung

Aus Übersichtsgründen werden nicht alle Höheninformationen dargestellt. Weitere Informationen sind den CAD Daten zu entnehmen.

lokales Höhensystem +/– 0.00 OK Schwelle Westeingang Cafe

Index	Änderung	Name	Datum

	Planer	Datum	SB	Datum
HB				
TW				
LK				
ST				
SA				
EL				
HZ				

erstellt von:
Regine Hartkopf, Architektin
Breite Straße 71
06536 Südharz OT Bennungen
www.denkmalarchitektur.de
gez.: Eggert

Planer/Datum:

Eigenbetrieb
Kommunales Gebäudemanagement

Objekt:
Magdeburg, Kloster Unser Lieben Frauen
Restaurierung Krypta / Hochsäulige Kapelle / Bogen zur Westturmhalle

Datum: 19.02.2017

Darstellung:
Klosterkirche - Entwurf
Grundriss Erdgeschoss

Auftrags-Nr.: 16-197

Zeichnungs-Nr.:
364.00 - 01 - E - HB - 2 - 001 / 17

Maßstab: 1:100

Nutzer/Datum: | Abt.Ltr.HB/Datum: | Abt.Ltr.HT/Datum: | GB-Ltr./Datum: | Eb-KGmBetriebsleiter/ Datum: