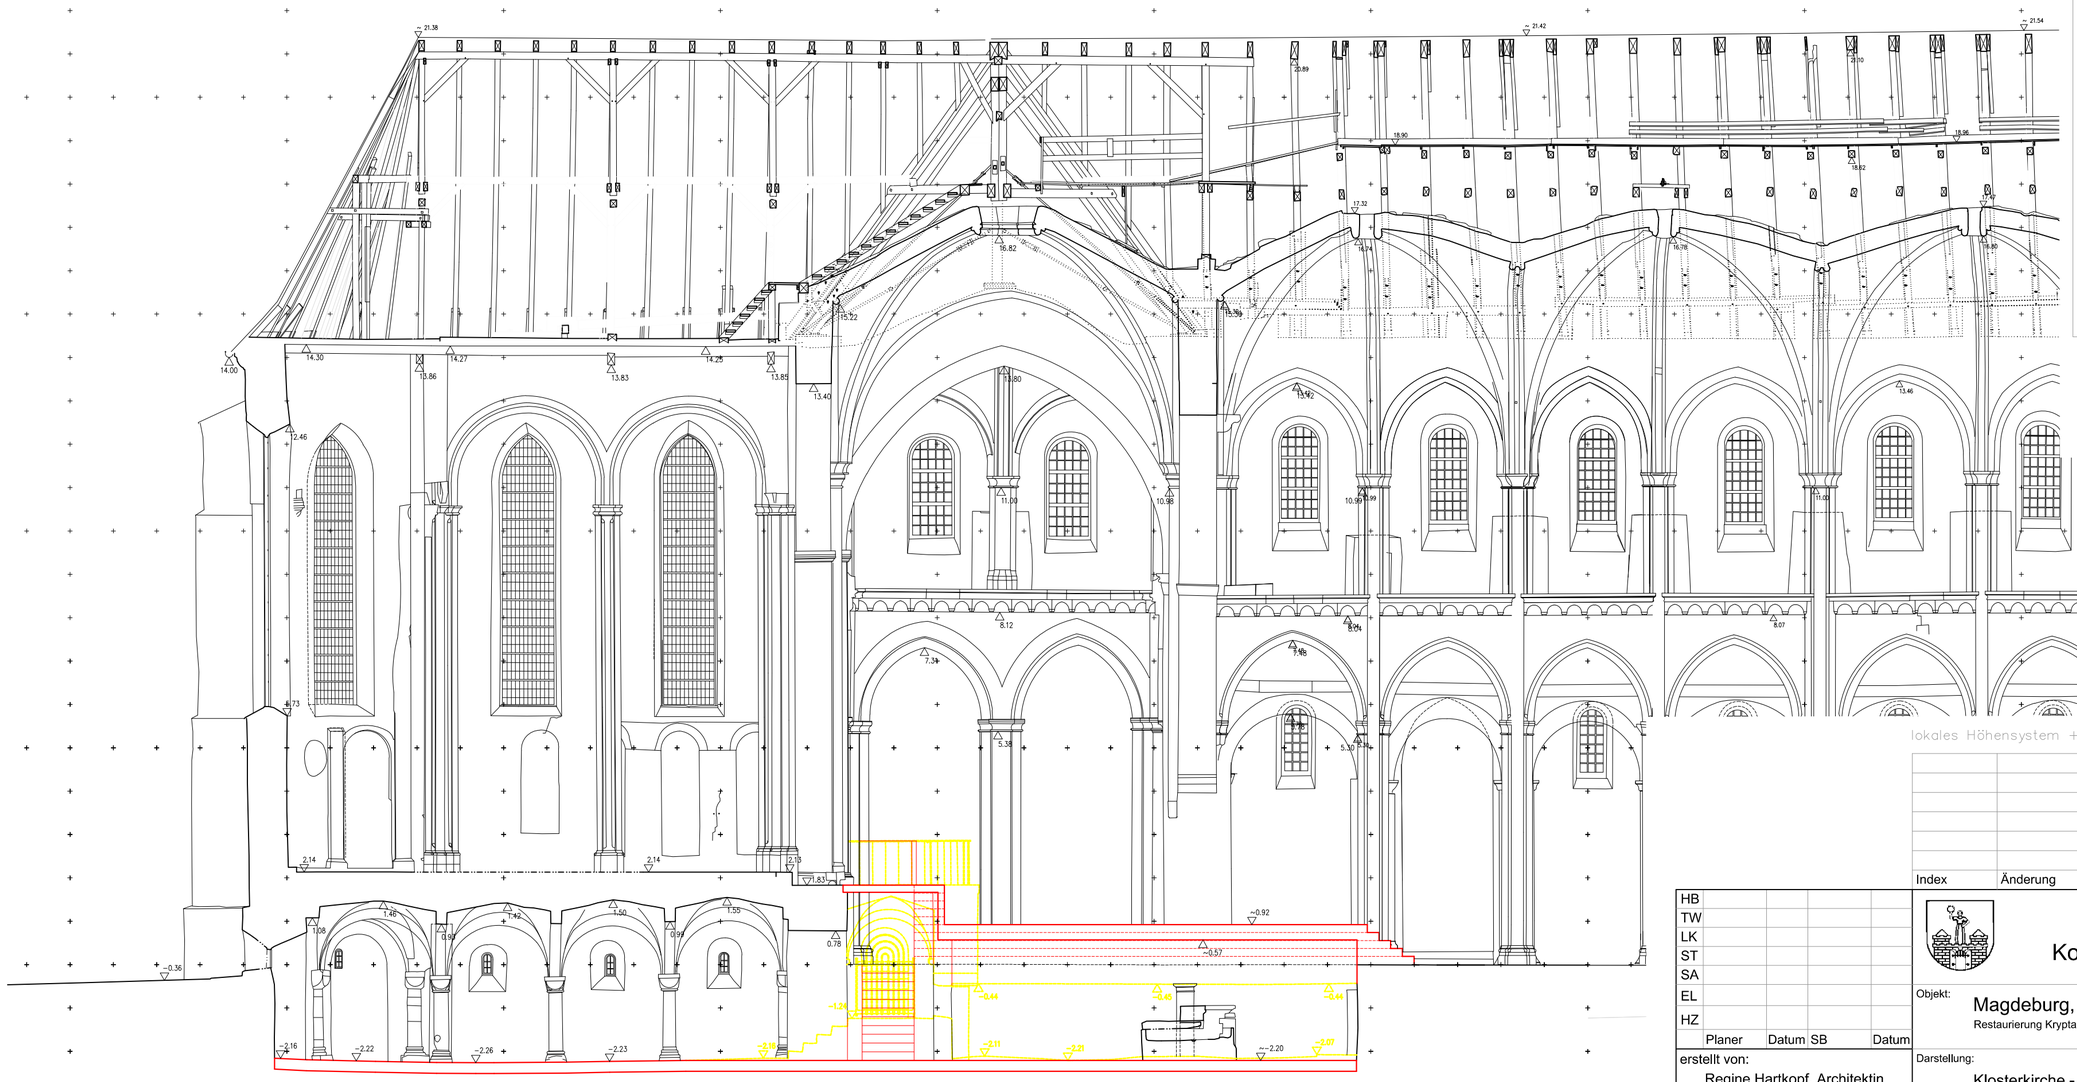

Legende:

± 0.00	Schwelle Westeingang Cafe
OK/ UK	Oberkante/ Unterkante
BRH	Brüstungshöhe über OKFFB
KH	Kämpferhöhe
SH	Scheitelhöhe
RH	mittlere Raumhöhe
BR	Blickrichtung

- geschnittene Bauteile
- ansichtige und aufsichtige Bauteile
- Ablotungen auf Schnittebene
- Umklappungen
- verdeckte Bauteile
- Vermutung
- Schnittführung

Aus Übersichtsgründen werden nicht alle Höheninformationen dargestellt. Weitere Informationen sind den CAD Daten zu entnehmen.

lokales Höhensystem +/- 0.00 OK Schwelle Westeingang Cafe

Index	Änderung	Name	Datum

	Planer	Datum	SB	Datum
HB				
TW				
LK				
ST				
SA				
EL				
HZ				

erstellt von:
Regine Hartkopf, Architektin
Breite Straße 71
06536 Südharz OT Bennungen
www.denkmalarchitektur.de
gez.: Eggert

Planer/Datum:

Eigenbetrieb
Kommunales Gebäudemanagement

Objekt: Magdeburg, Kloster Unser Lieben Frauen
Restaurierung Krypta / Hochsäulige Kapelle / Bogen zur Westturmhalle

Datum: 19.02.2017

Darstellung: Klosterkirche - Entwurf
Längsschnitt 1 (Chor-Langhaus) BR Süd

Auftrags-Nr.: 16-197

Maßstab: 1:100

Zeichnungs-Nr.: 364.00 - 02 - E - HB - 4 - 002 / 17

Nutzer/Datum:	Abt.Ltr.HB/Datum:	Abt.Ltr.HT/Datum:	GB-Ltr./Datum:	Eb-KGmBetriebsleiter/ Datum: