


Anlage 1

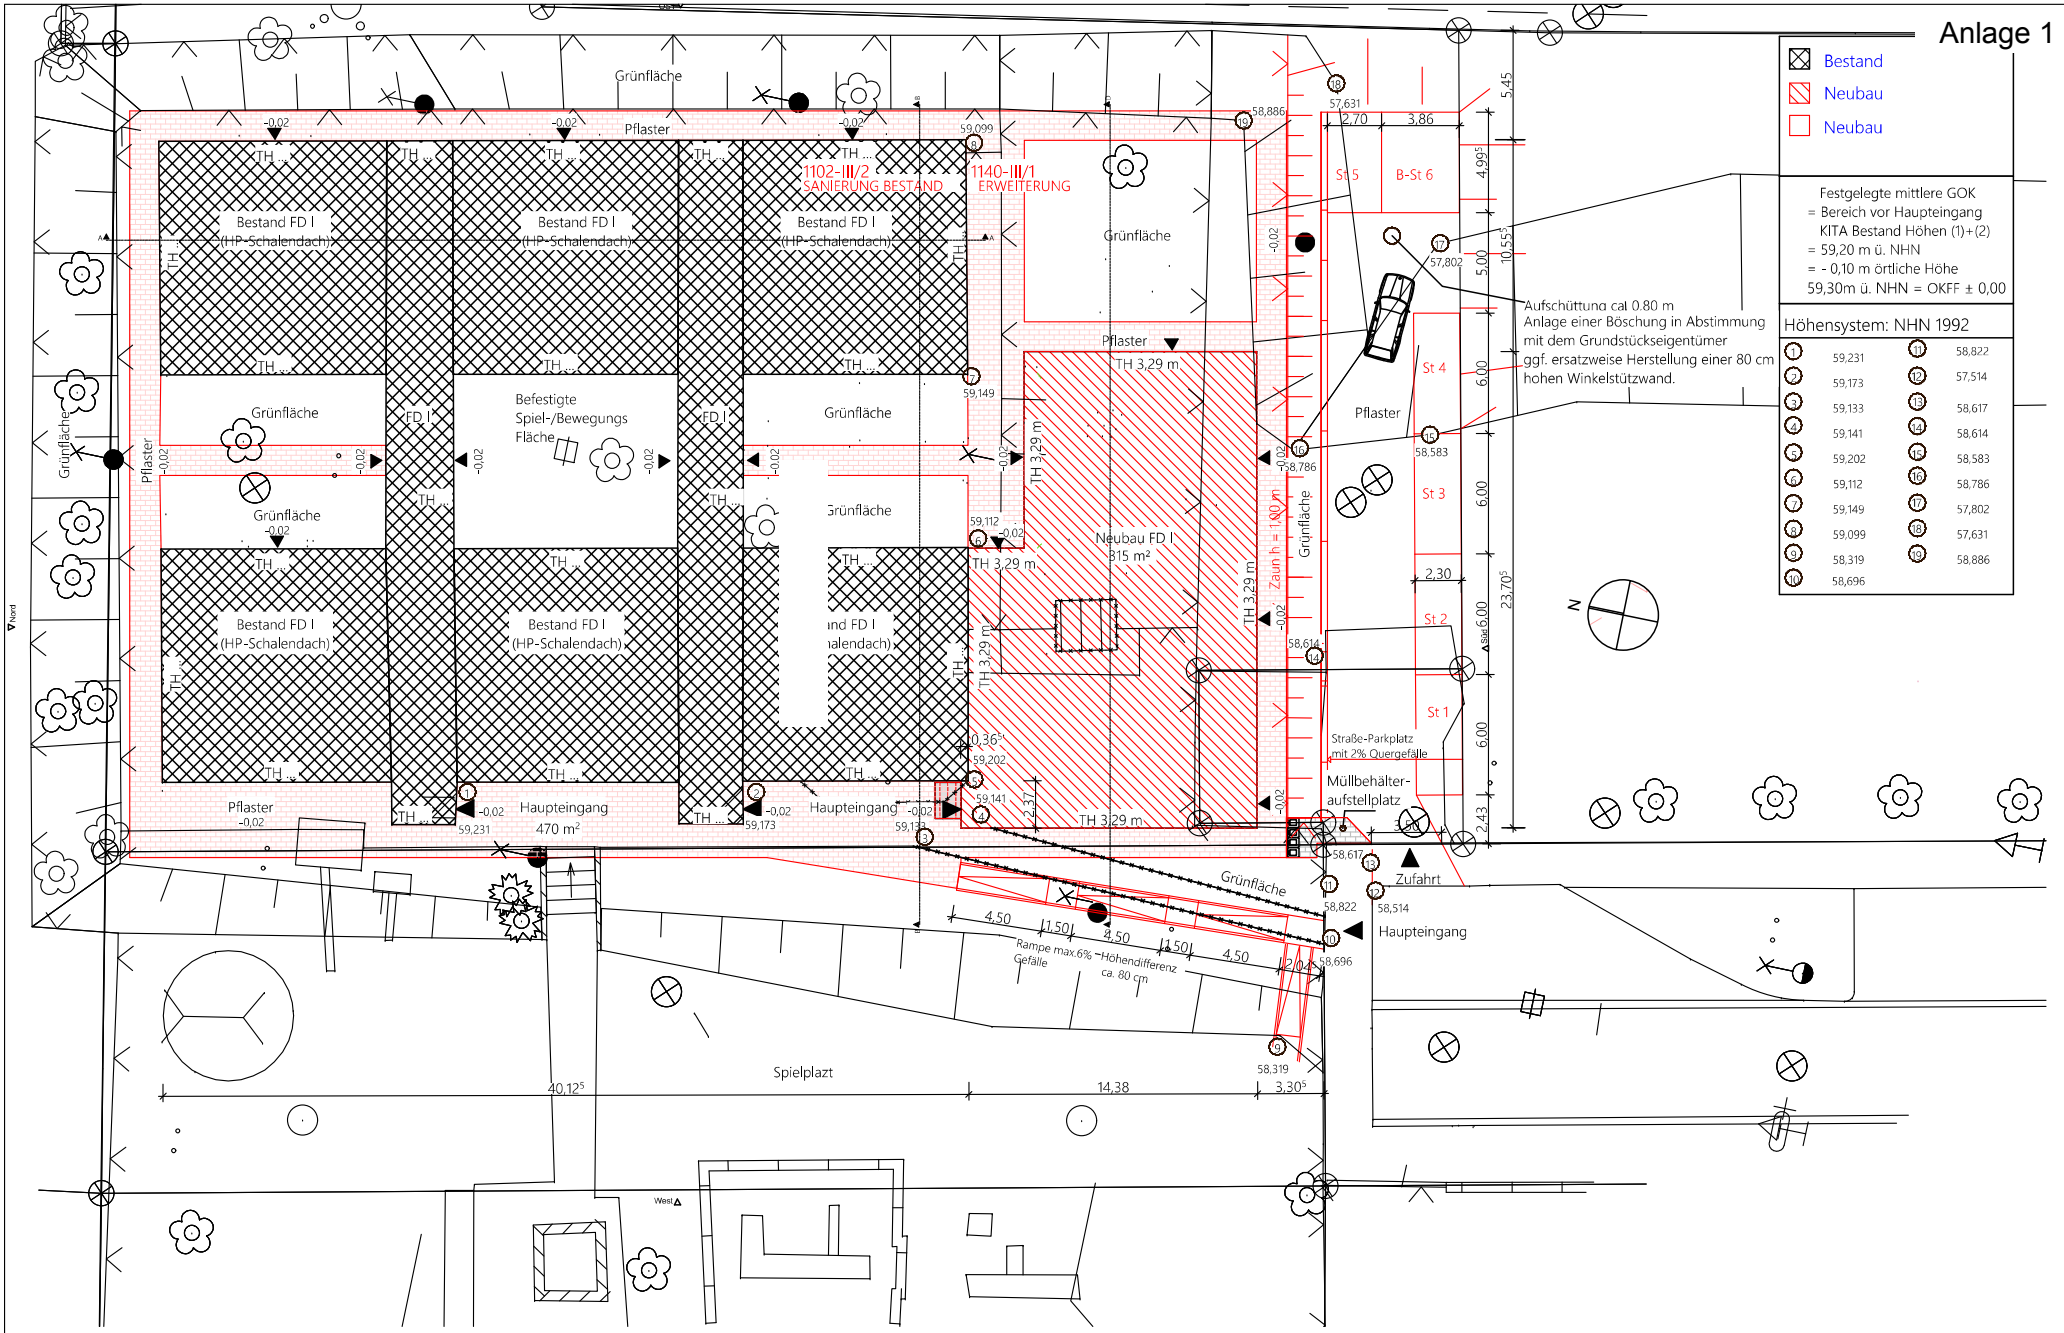


BLATTFORMAT	MASSSTAB	DATUM	BAUHERR/PROJEKTENTWICKLUNG	PLANUNG und URHEBERRECHT:	PROJEKT:	PLANDARSTELLUNG	AUSRICHNUG	PROJ. NR:
DIN A4	o. M	04.08.2016	Kita Gesellschaft Magdeburg Stresemannstr. 18/19 39104 Magdeburg	Trompeter Münster ARCHITEKTEN + INGENIEURE Friesenstr.58 39108 Magdeburg Tel.: 0391 - 73 35 146 St.-NR.: 102 / 172 / 66209	SANIERUNG + ERWEITERUNG KITA-NORD-WEST OSTROWSKISTR. 96 39128 MAGDEBURG	EW-BAU LAGEPLAN 520.00 - 01 - E - HB - 1 - 001 / 16		1102/1140

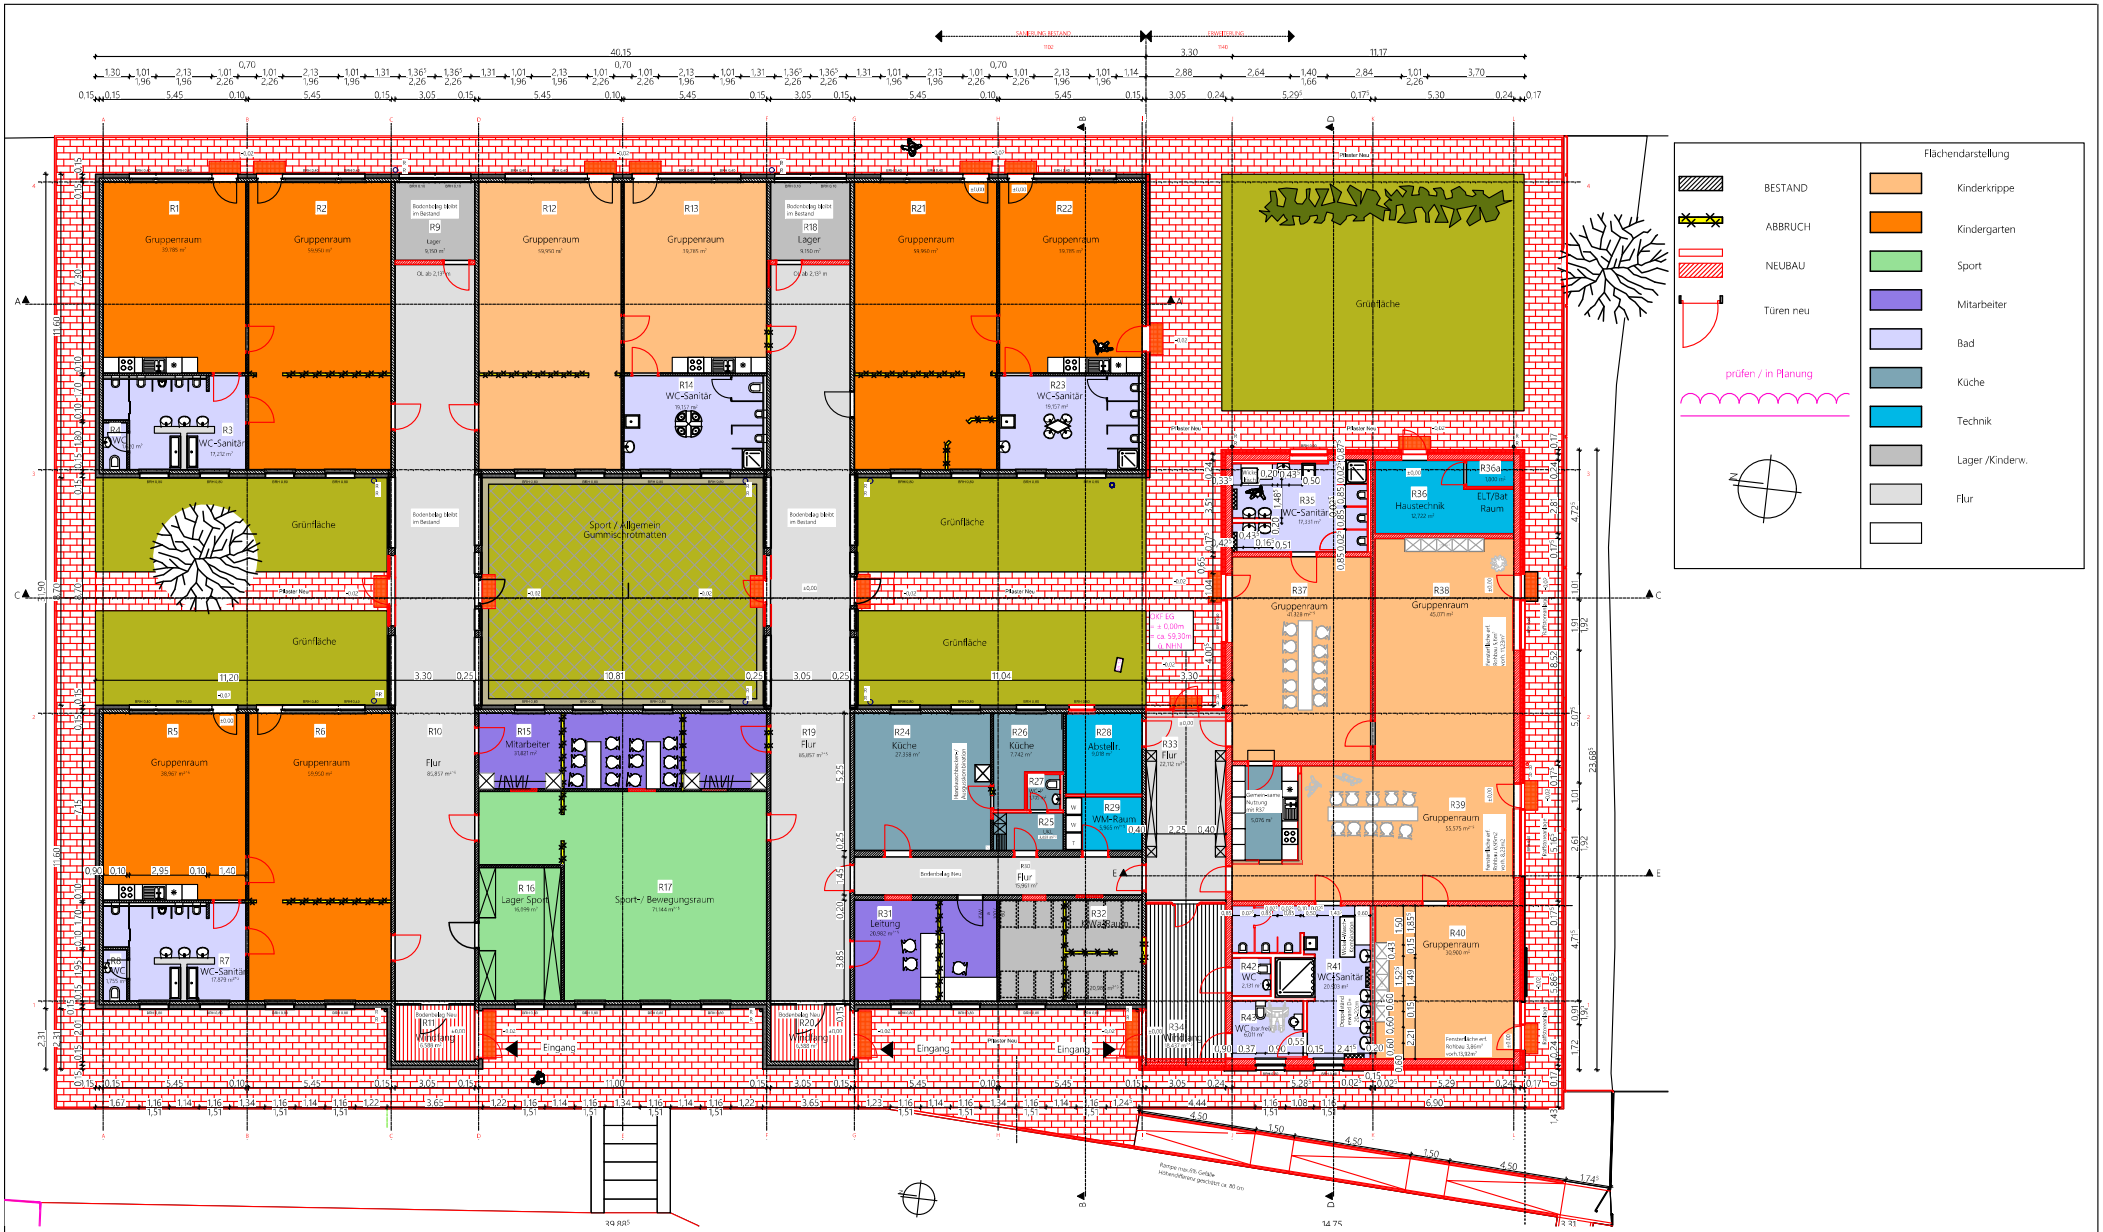


BLATTFORMAT	MASSSTAB	DATUM	BAUHERR/PROJEKTENTWICKLUNG	PLANUNG und URHEBERRECHT:	PROJEKT:	PLANDARSTELLUNG	AUSRICHNUG	PROJ. NR:
DIN A4	o. M	04.08.2016	Kita Gesellschaft Magdeburg Stresemannstr. 18/19 39104 Magdeburg	Trompeter Münster ARCHITEKTEN + INGENIEURE Friesenstr.58 39108 Magdeburg Tel.: 0391 - 73 35 146 St.-NR.: 102 / 172 / 66209	SANIERUNG + ERWEITERUNG KITA-NORD-WEST OSTROWSKISTR. 96 39128 MAGDEBURG	EW-BAU GRUNDRISS 520.00 - 01 - E - HB - 1 - 001 / 16		1102/1140

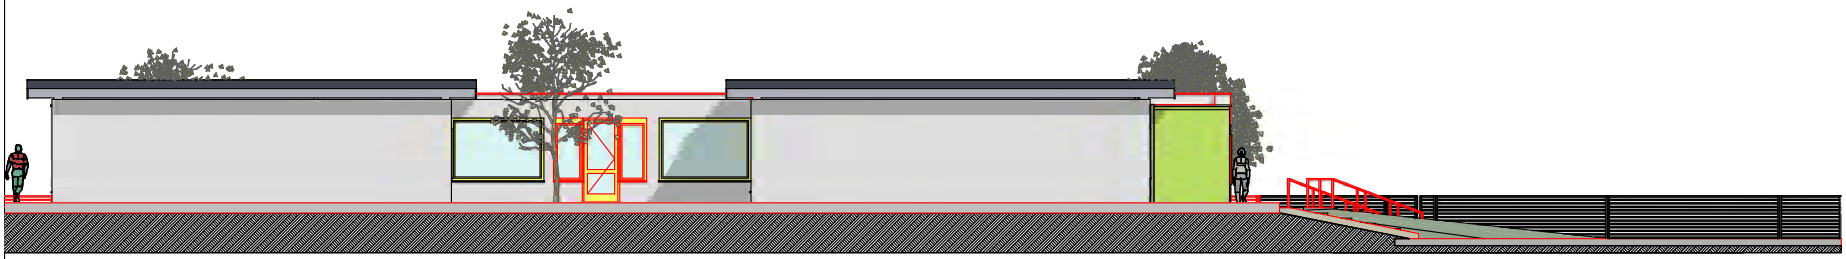


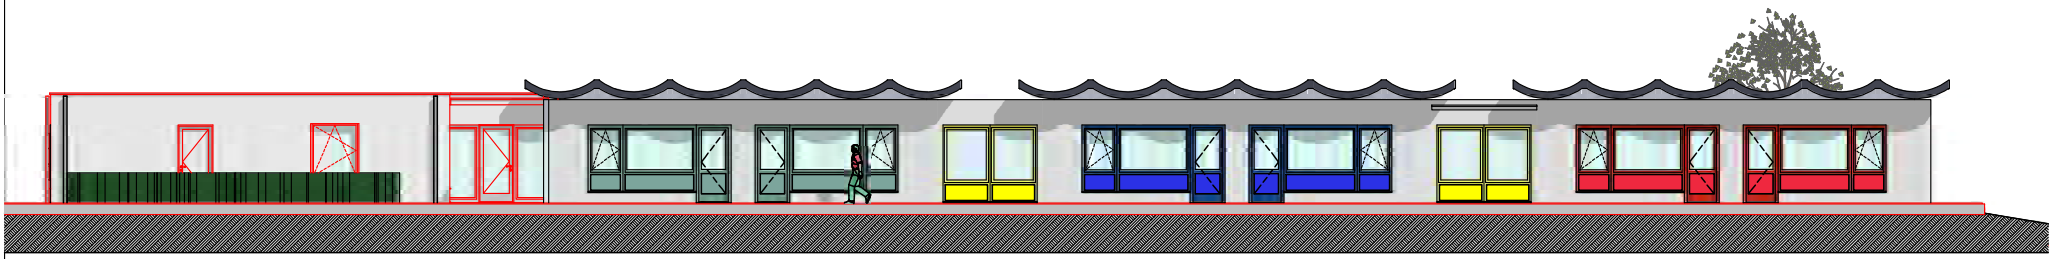





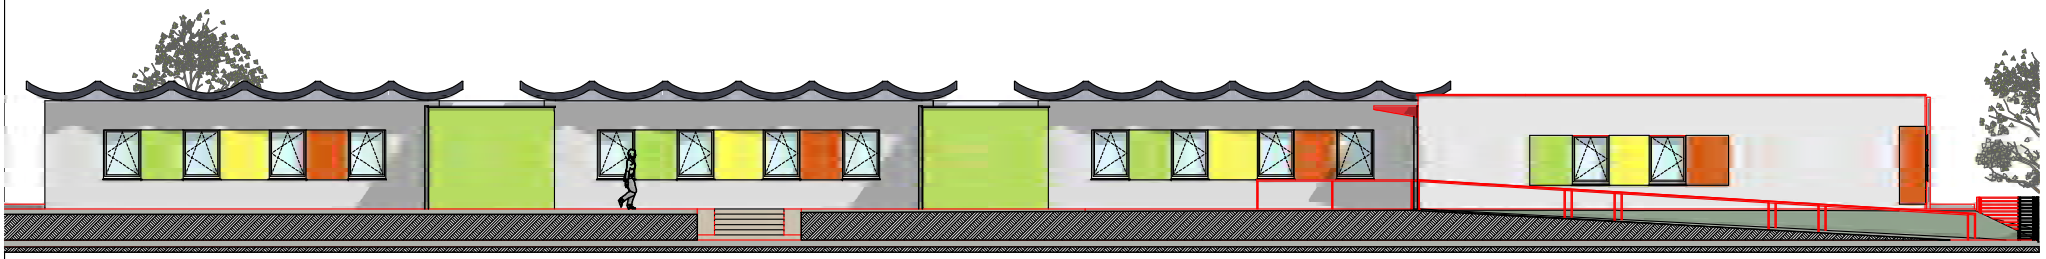


BLATTFORMAT	MASSSTAB	DATUM	BAUHERR/PROJEKTENTWICKLUNG	PLANUNG und URHEBERRECHT:	PROJEKT:	PLANDARSTELLUNG	AUSRICHNUG	PROJ. NR:
DIN A4	o. M	04.08.2016	Kita Gesellschaft Magdeburg Stresemannstr. 18/19 39104 Magdeburg	Trompeter Münster ARCHITEKTEN + INGENIEURE Friesenstr.58 39108 Magdeburg Tel.: 0391 - 73 35 146 St.-NR.: 102 / 172 / 66209	SANIERUNG + ERWEITERUNG KITA-NORD-WEST OSTROWSKISTR. 96 39128 MAGDEBURG	EW-BAU ANSICHTEN 520.00 - 01 - E - HB - 1 - 001 / 16		1102/1140

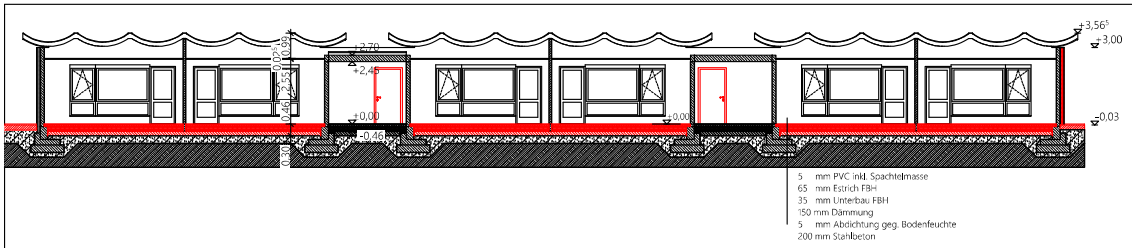

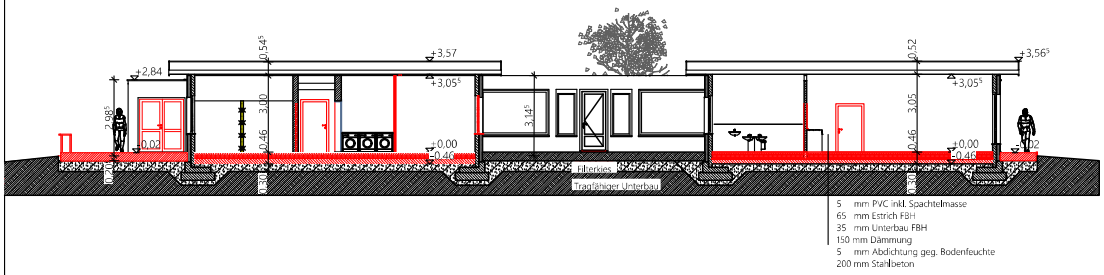

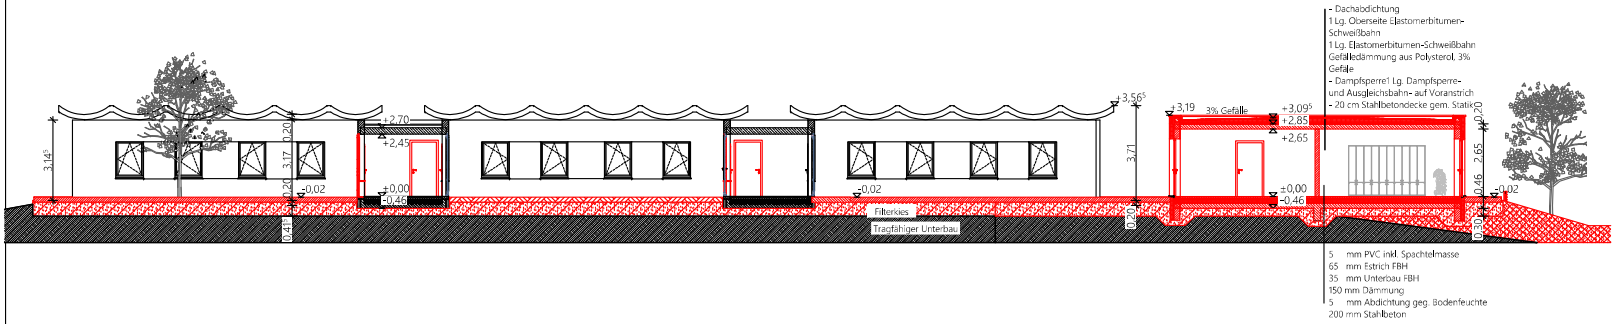

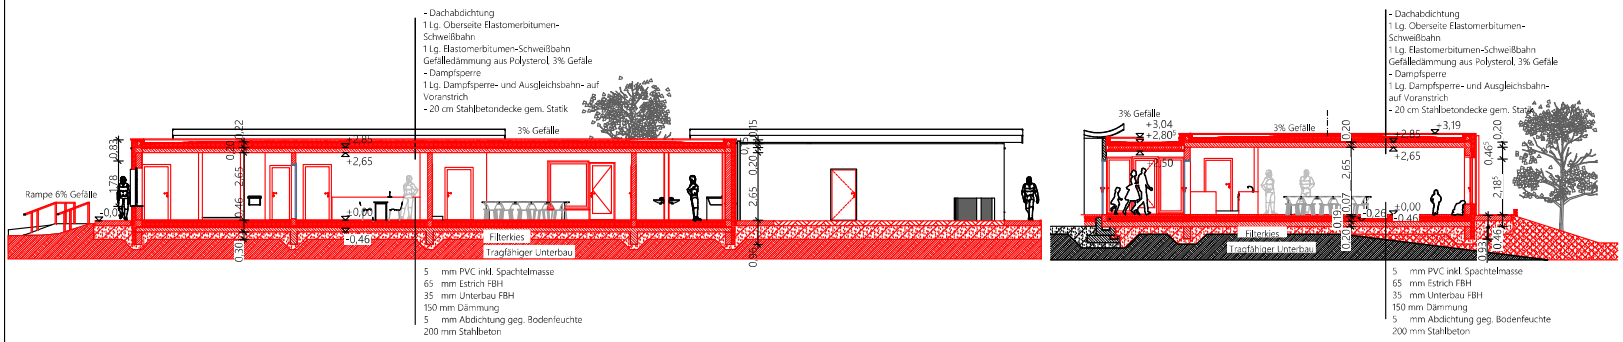

BLATTFORMAT	MASSSTAB	DATUM	BAUHERR/PROJEKTENTWICKLUNG	PLANUNG und URHEBERRECHT:	PROJEKT:	PLANDARSTELLUNG	AUSRICHNUG	PROJ. NR:
DIN A4	o. M	04.08.2016	Kita Gesellschaft Magdeburg Stresemannstr. 18/19 39104 Magdeburg	Trompeter Münster ARCHITEKTEN + INGENIEURE Friesenstr.58 39108 Magdeburg Tel.: 0391 - 73 35 146 St.-NR.: 102 / 172 / 66209	SANIERUNG + ERWEITERUNG KITA-NORD-WEST OSTROWSKISTR. 96 39128 MAGDEBURG	EW-BAU SCHNITTE 520.00 - 01 - E - HB - 1 - 001 / 16		1102/1140