


Legende

- befestigte Flächen Bestand
- Sandflächen Bestand
- befestigte Flächen neu
- Terrasse neu
- Grünflächen


Anlage 2

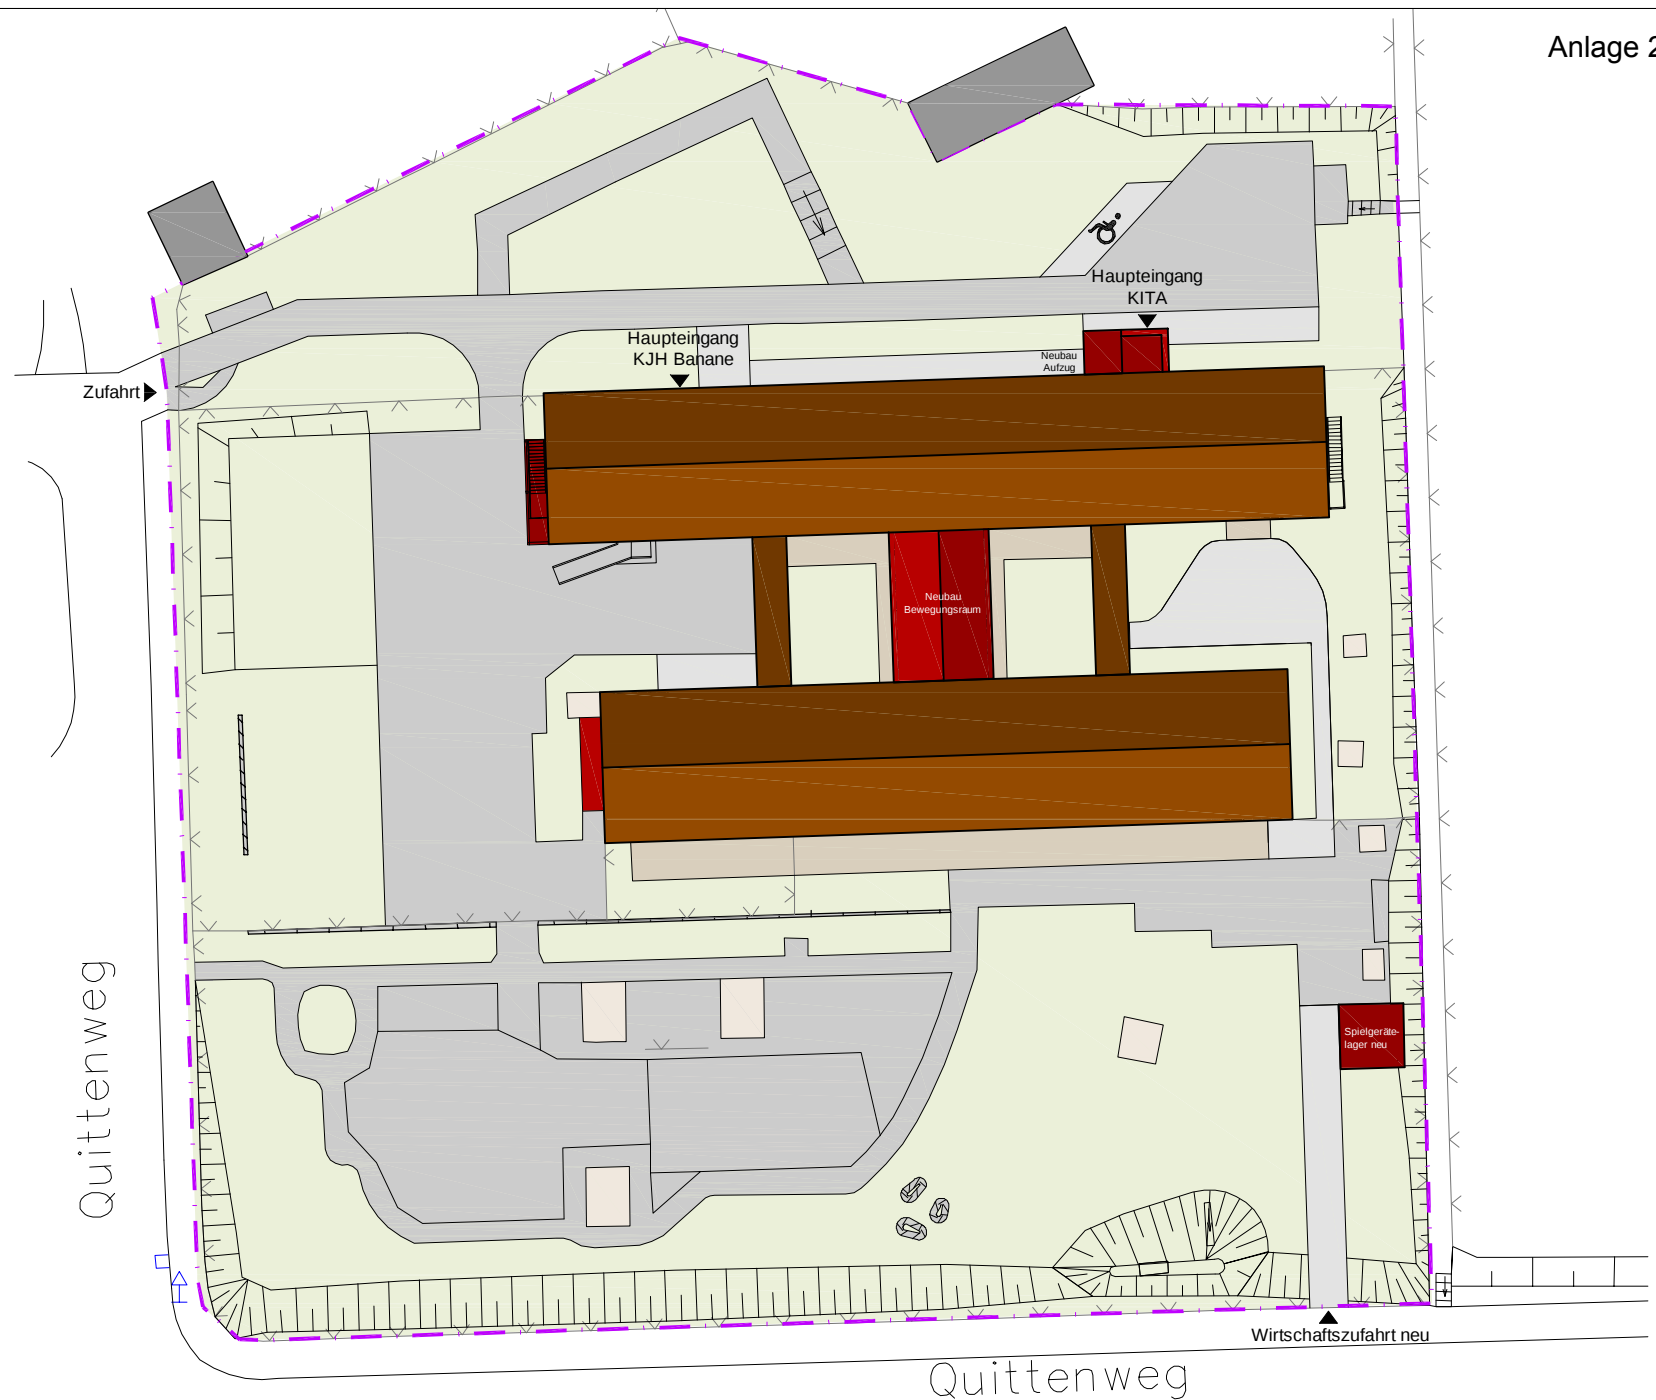

Legende

- Büro
- Küche
- Sanitär
- Bereich KITA
- Bereich Krippe
- Bewegungsraum/Sonstige
- Lager
- Verkehrsflächen
- Technik
- Bereich KJH Banane / unveränderter Bestand

- Neu
- Abbruch
- Bestand

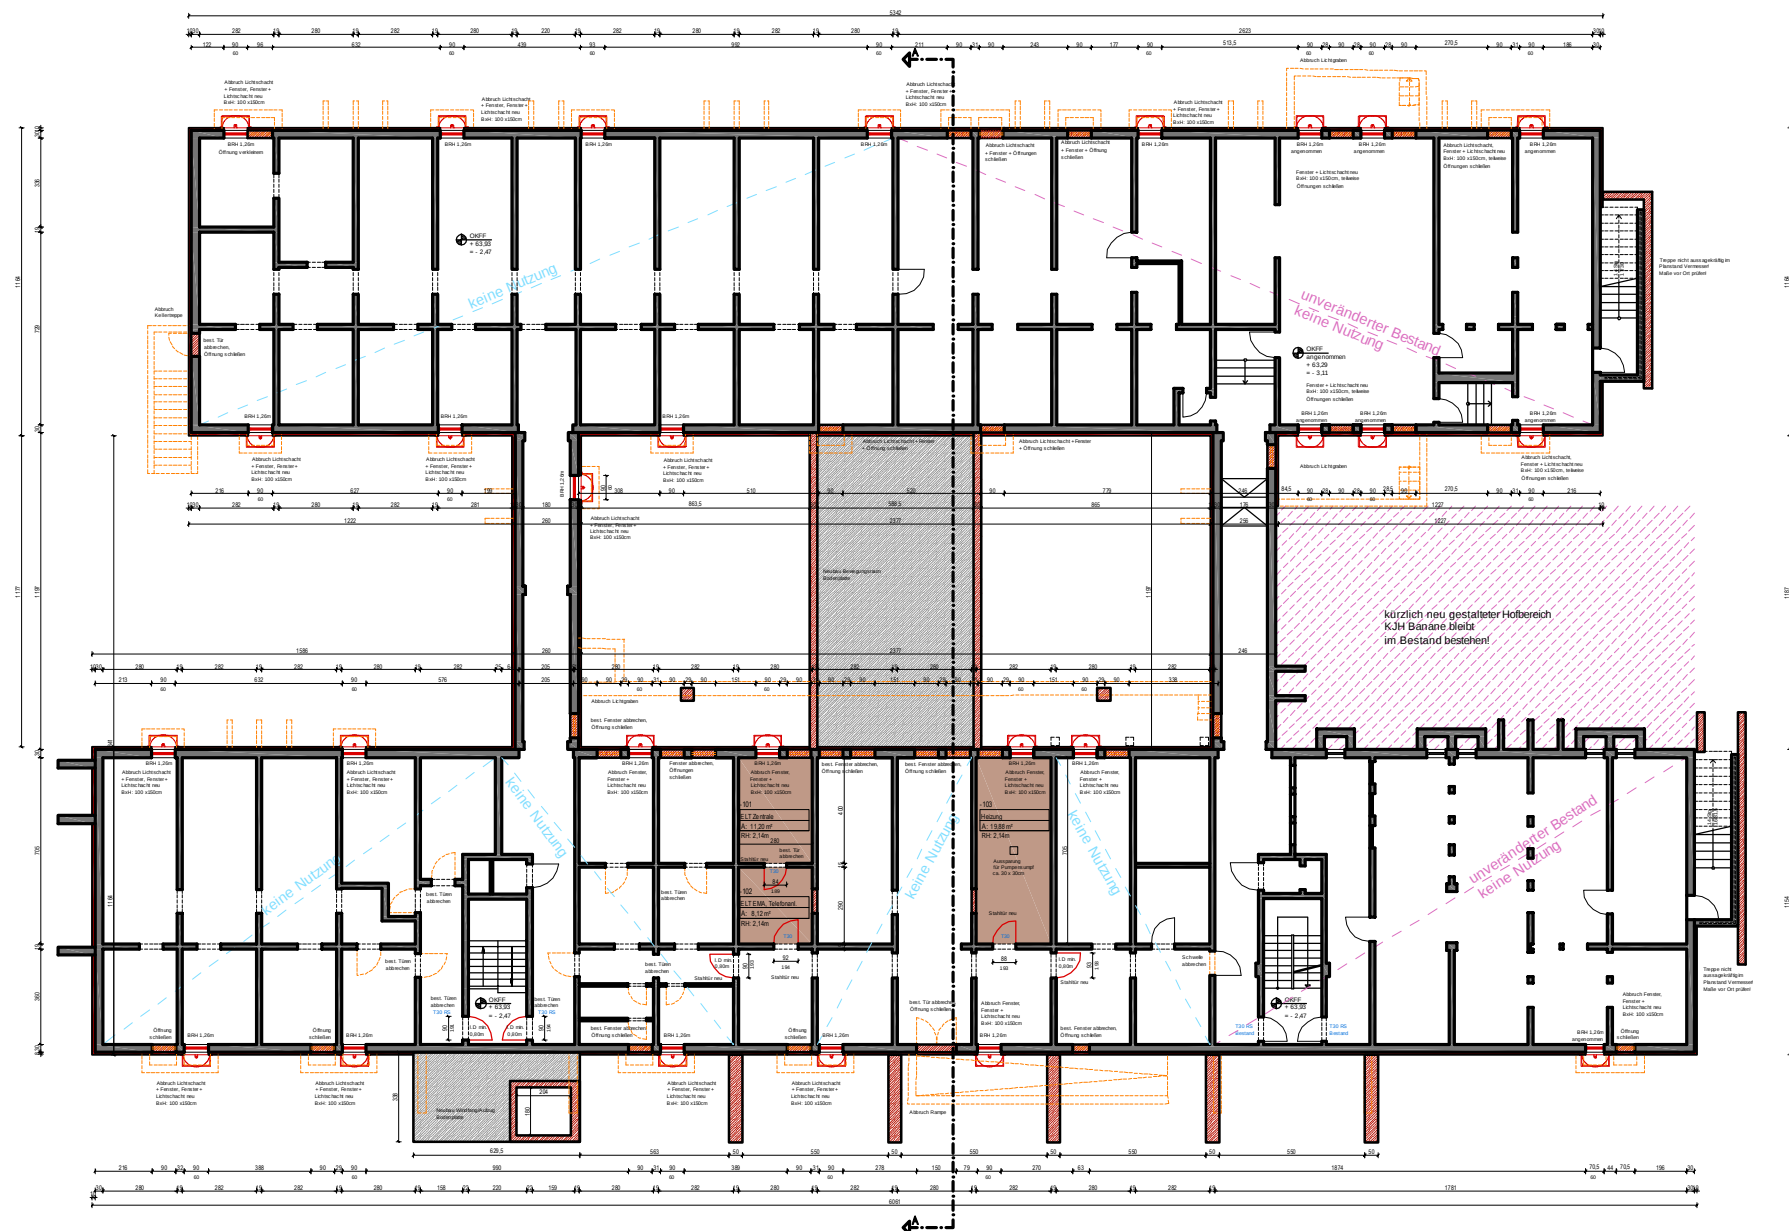

BLATT/FORMAT: DIN A4
 MASSSTAB: o. M.
 DATUM: 04.07.2016

BAUHER/PROJEKTENTWICKLUNG: Eb KgM
 Gerhard-Hauptmann-Straße 24-26
 39106 Magdeburg

PLANUNG UND URHEBERRECHT: A.B.B. Architekten

Zum Handelshof 7
 39106 Magdeburg
 Tel. 0391-4005107
 Fax: 0391-4005080

PROJEKT: SANIERUNG KITA QUITTENFRÜCHTCHEN - KJH BANANE
 Quittenweg 52, 39116 Magdeburg


PLANDARSTELLUNG: EW-BAU GRUNDRISS KELLERGEBOSS
 572.00 - 01 - E - HB - 2 - 001/16

AUSRICHTUNG: INDEX
 A-218 GR_ANG SC_05
 DWG

Legende

-  Büro
 Küche
 Sanitär
 Bereich KITA
 Bereich Krippe
 Bewegungsraum/Sonstige
 Lager
 Verkehrsflächen
 Technik
 Bereich KJH Banane / unveränderter Bestand


 Neu
 Abbruch
 Bestand

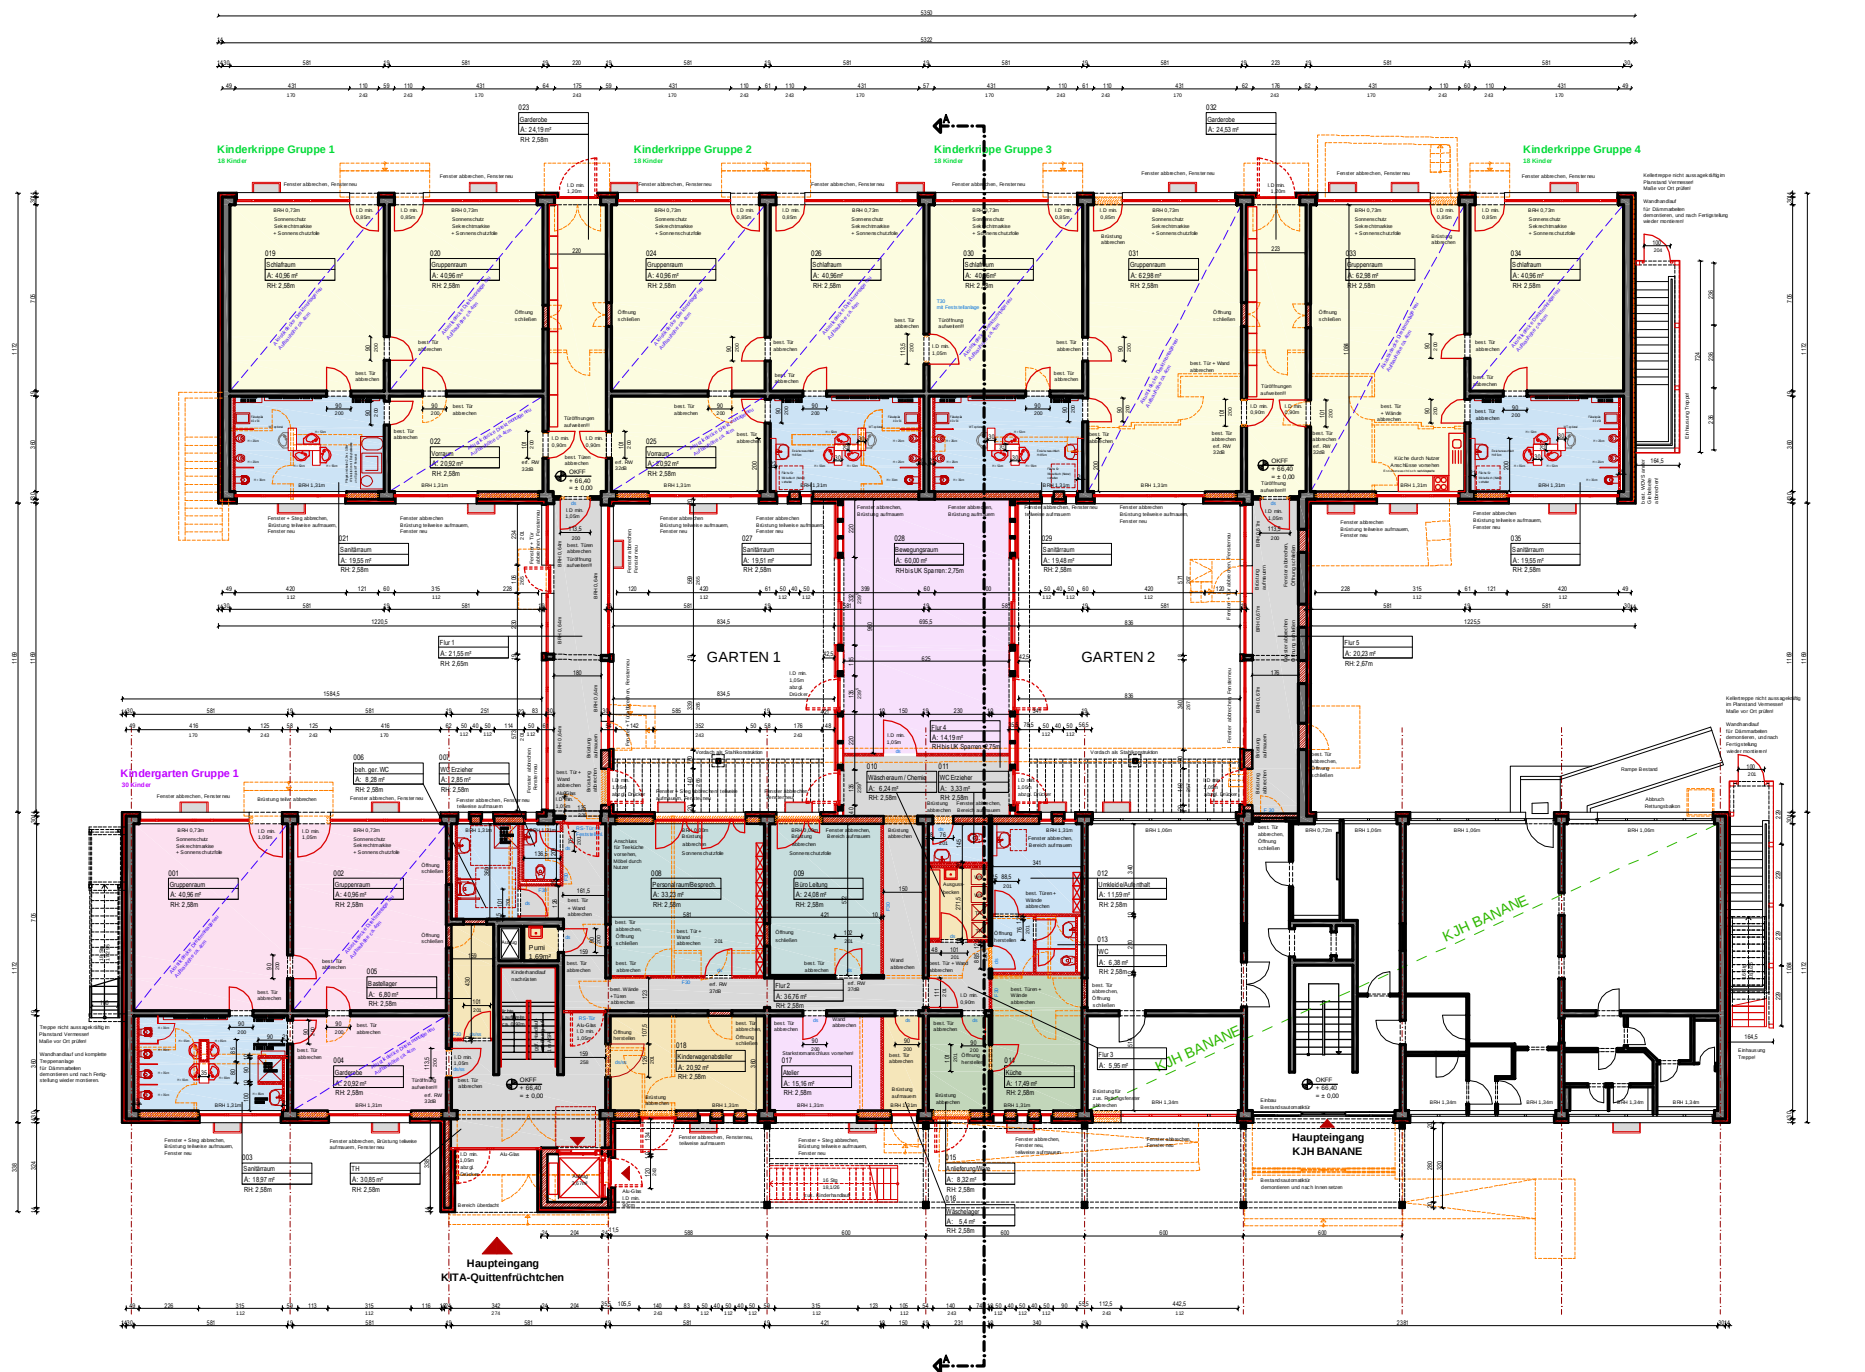

Legende

- Büro
- Küche
- Sanitär
- Bereich KITA
- Bereich Krippe
- Bewegungsraum/Sonstige
- Lager
- Verkehrsflächen
- Technik
- Bereich KJH Banane / unveränderter Bestand

- Neu
- Abbruch
- Bestand

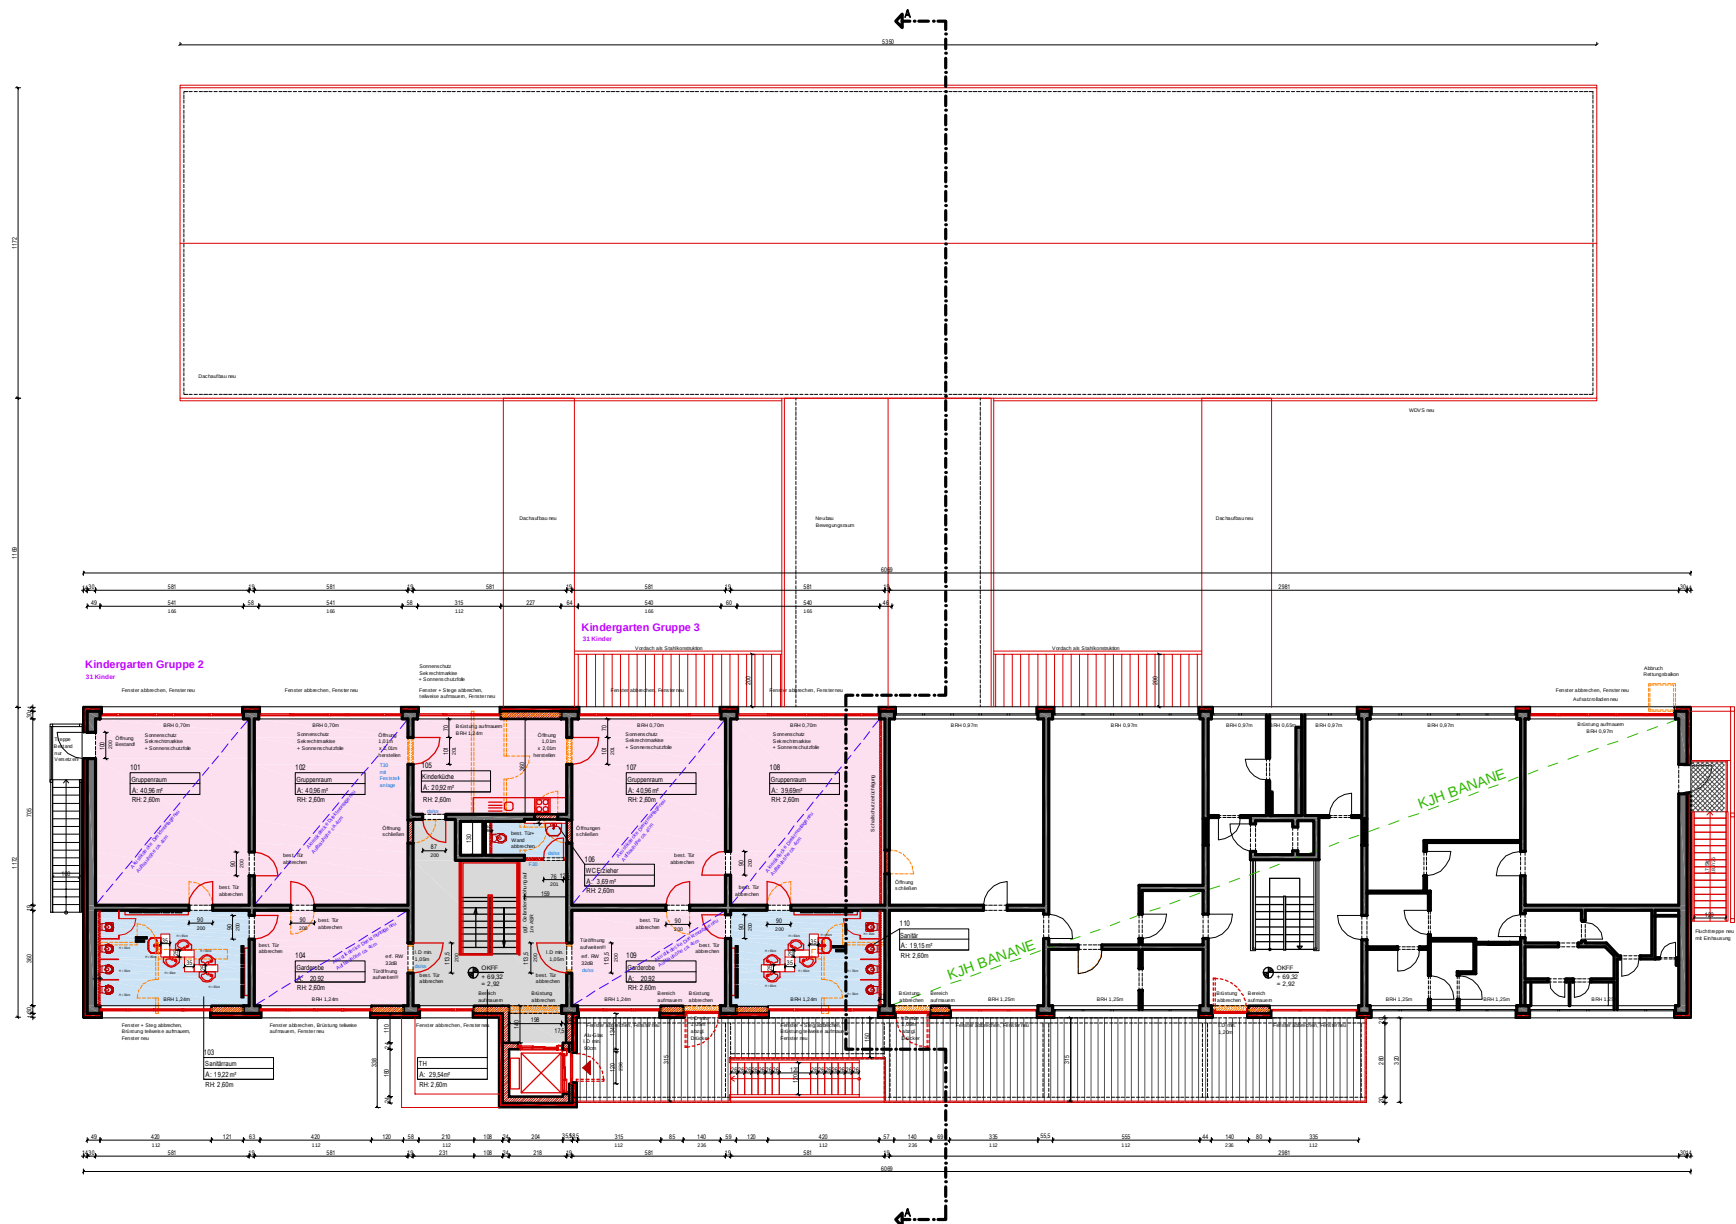

BLATTFORMAT MASSSTAB

DIN A4 o. M.

DATUM

04.07.2016

BAUHERR/PROJEKTENTWICKLUNG:

Eb KGm
Gerhard-Hauptmann-Straße 24-26
39106 Magdeburg

PLANUNG und URHEBERRECHT:

A.BB
Architekten

PROJEKT:

SANIERUNG
KITA QUITTENFRÜCHTCHEN - KJH BANANE
Quittenweg 52, 39116 Magdeburg

PLANDARSTELLUNG

EW-BAU GRUNDRISS OBERGESCHOSS
572.00 - 01 - E - HB - 2 - 003/ 16


AUSRICHTUNG




INDEX

A-218_GR_ANG_SC_05
DWG

- Neu
- Abbruch
- Bestand

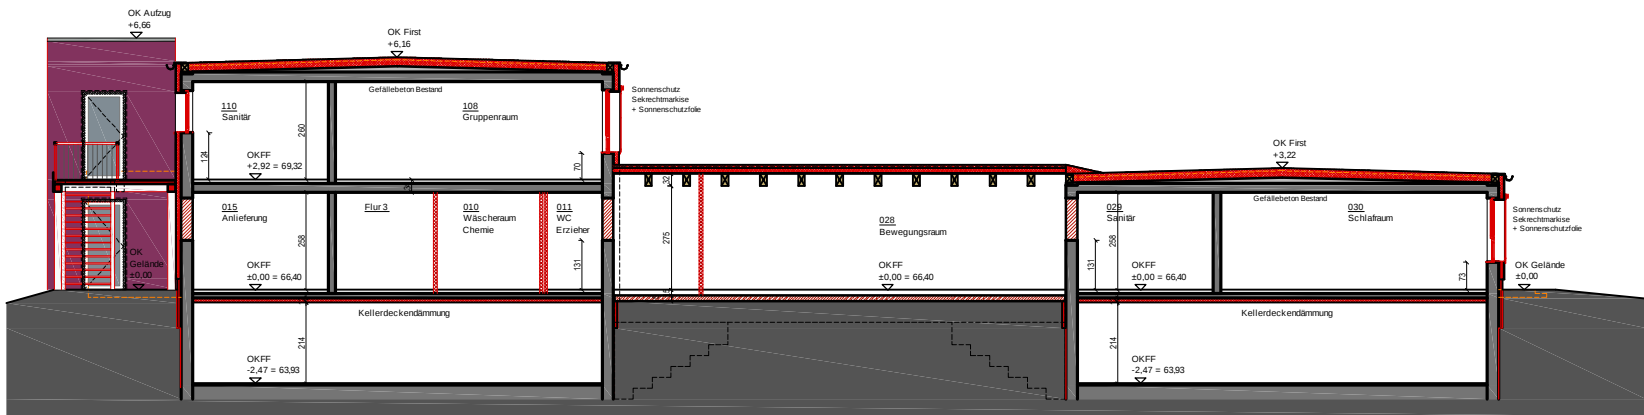

SCHNITT A-A

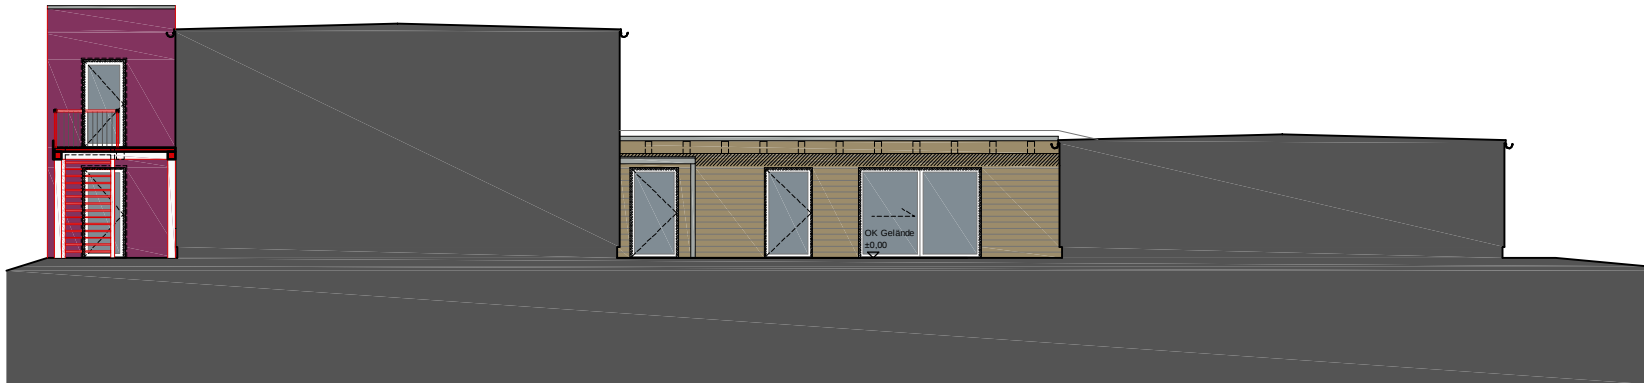


SCHNITTANSICHT WEST INNENHOF


- Neu
- Abbruch
- Bestand



ANSICHT NORD HAUpteINGANG

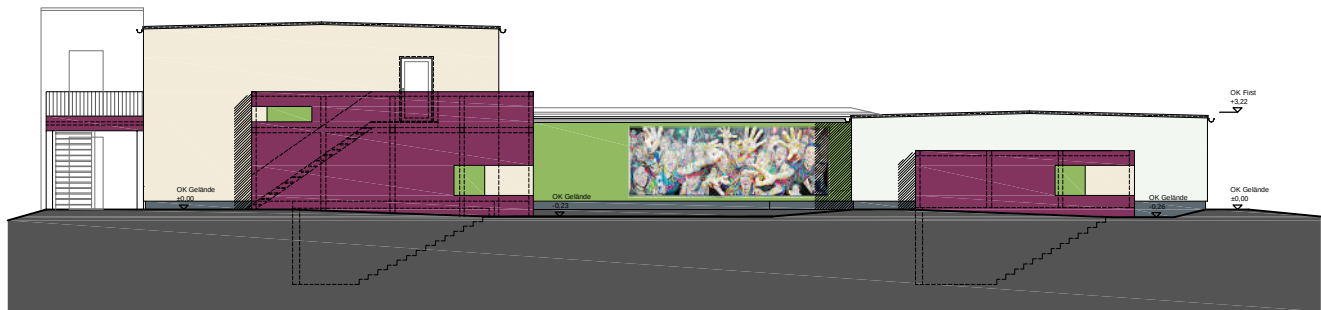


ANSICHT WEST GIEBEL

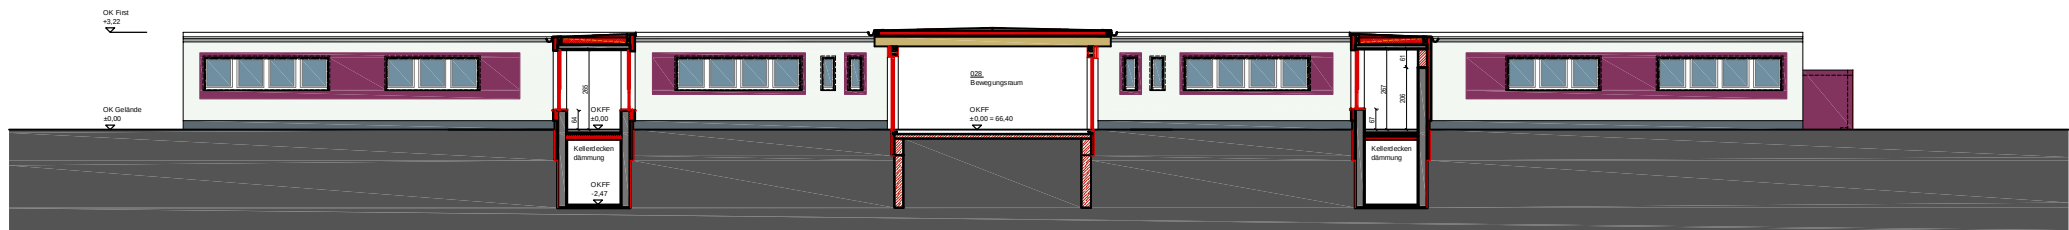


ANSICHT NORD HOF

■ Neu
 Abbruch
 Bestand

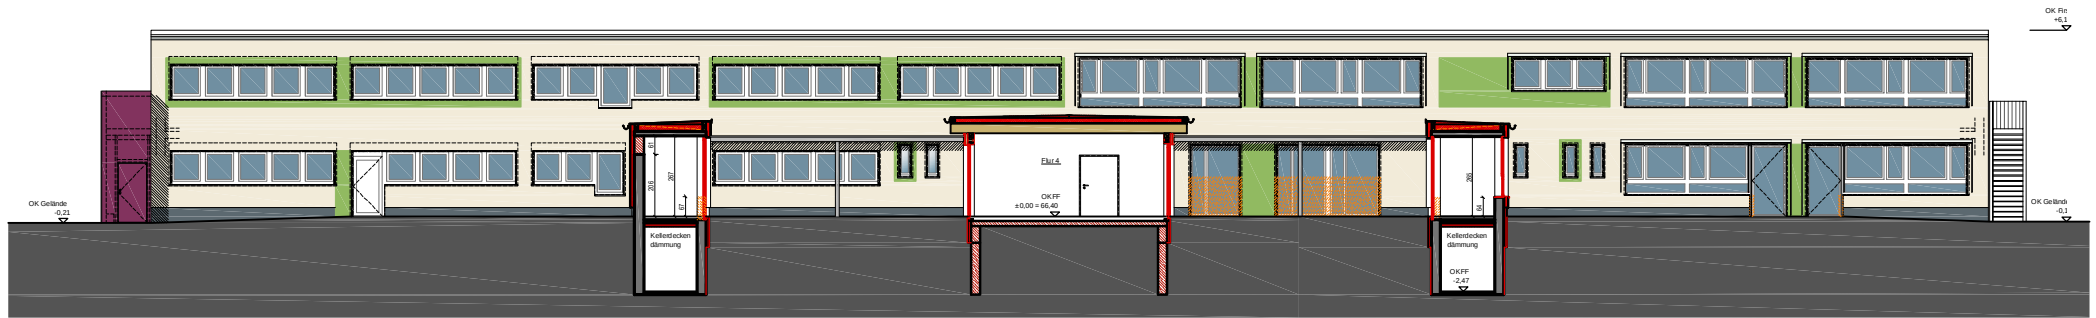

ANSICHT SÜD HOF

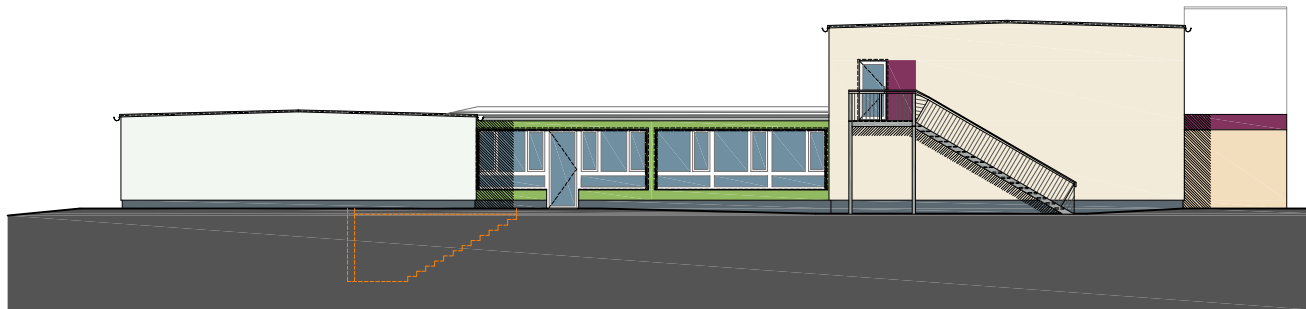

ANSICHT OST GIEBEL



ANSICHT SÜD GARTEN/SPIELPLATZ