# Magdeburg | Gesamtkonzept Bürger-Gartenpark Neu- Reform

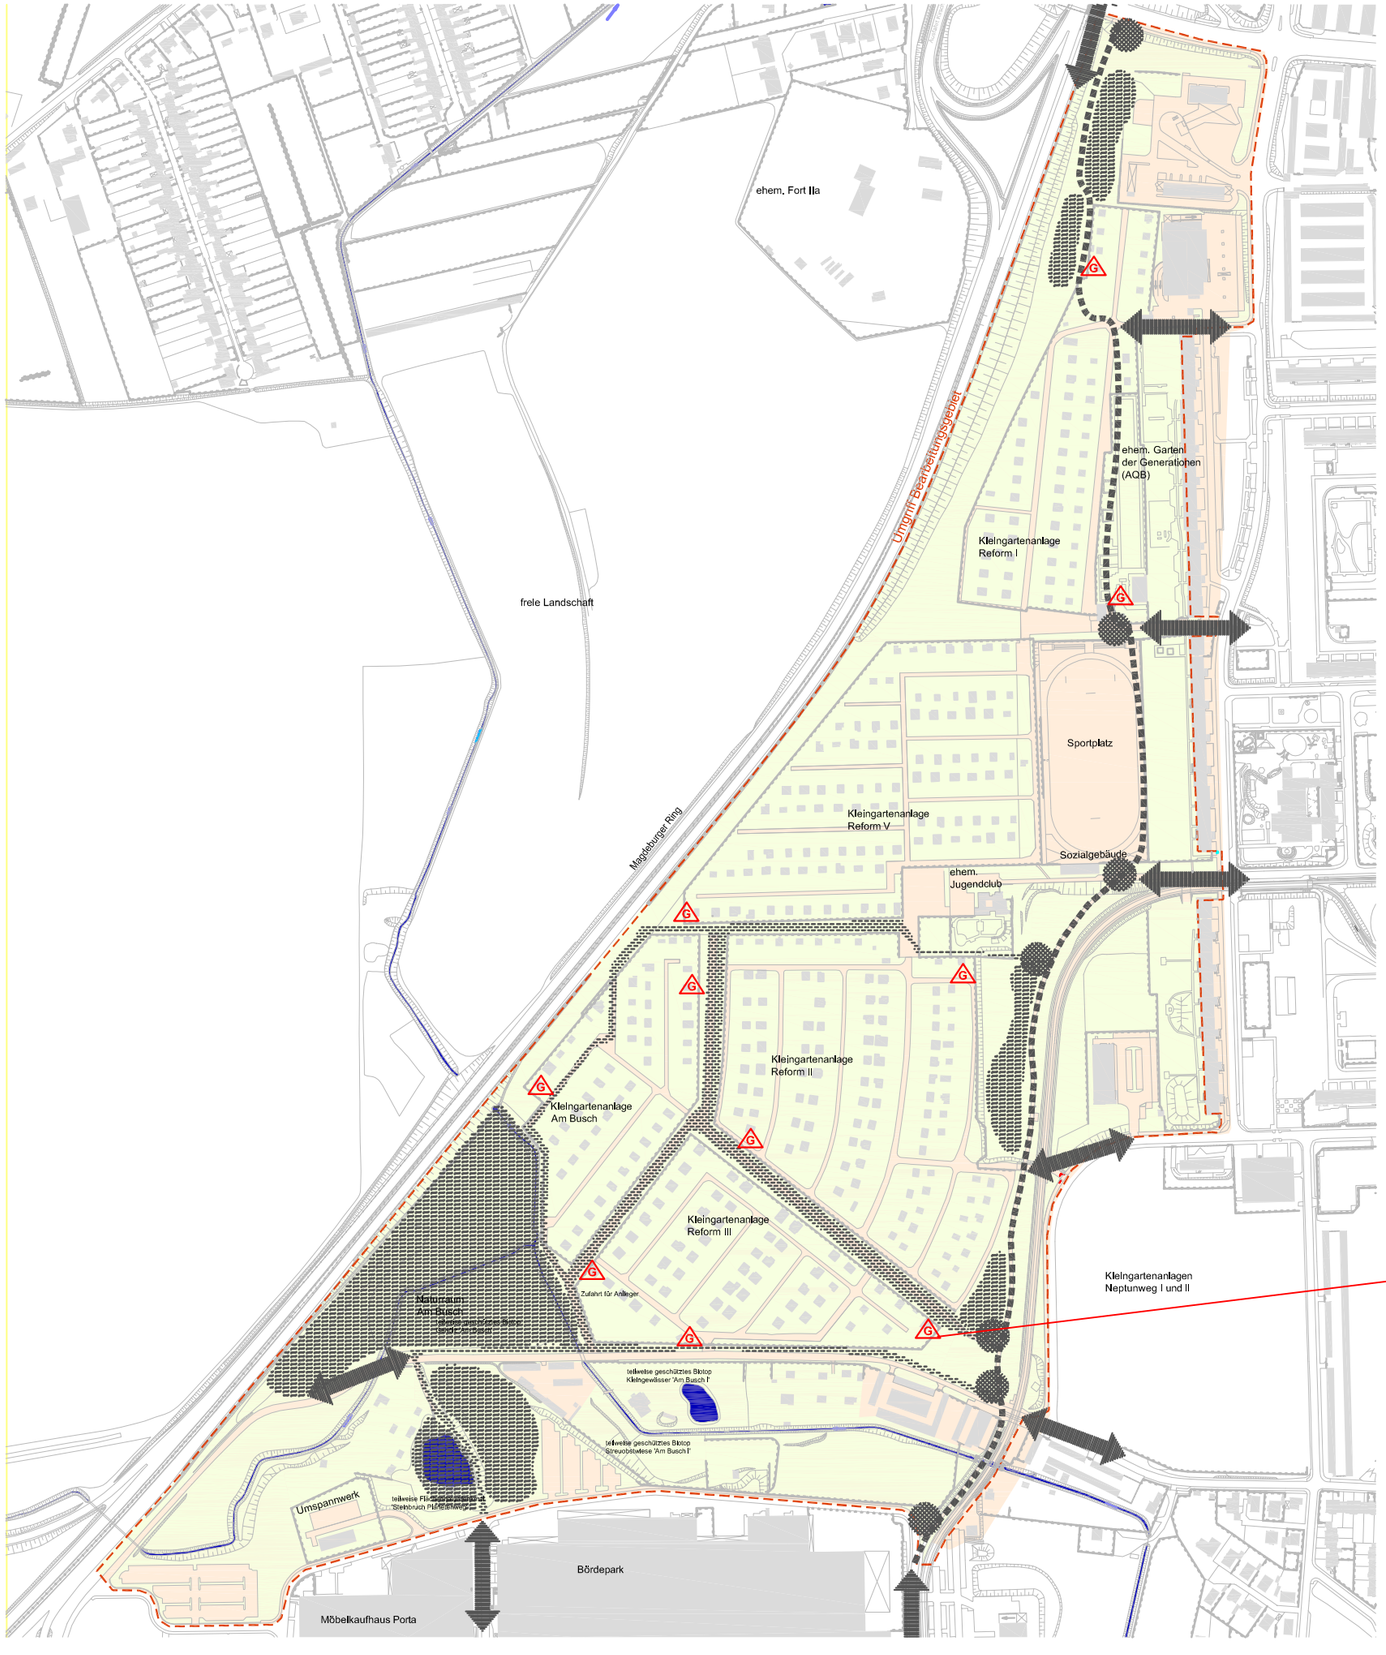


**Gartenfugen, Neugestaltung nach Aufgabe des Kleingartens**

| Auftraggeber | Planung |
|---|---|
| Landeshauptstadt Magdeburg<br>An der Steinkuhle 6, 39128 Magdeburg | **Diana Doering**<br>Dipl.Ing (FH)<br>Landschaftsarchitektin |
| Vorhaben | |
| Gesamtkonzept Bürgerpark Neu-Reform<br>Magdeburg | D - 39128 Magdeburg<br>An der Waldschule 14 |
| Zeichnung | |
| VORENTWURF<br>Übersicht Gartenfugen- optional | T +49 391.727 133 06<br>F +49 391.727 133 07<br>Email info@la-doering.de<br>Web www.la-doering.de |

| Plan-Nr. | Index | Datum |
|---|---|---|
| 017-2-320 | ./. | 12.12.2016 |
| Massstab | Blattgroesse | Gez. / Gepr. |
| 1 : 5000 | 420x297mm | ./. |