


Magdeburg | Gesamtkonzept Bürger-Gartenpark Neu- Reform

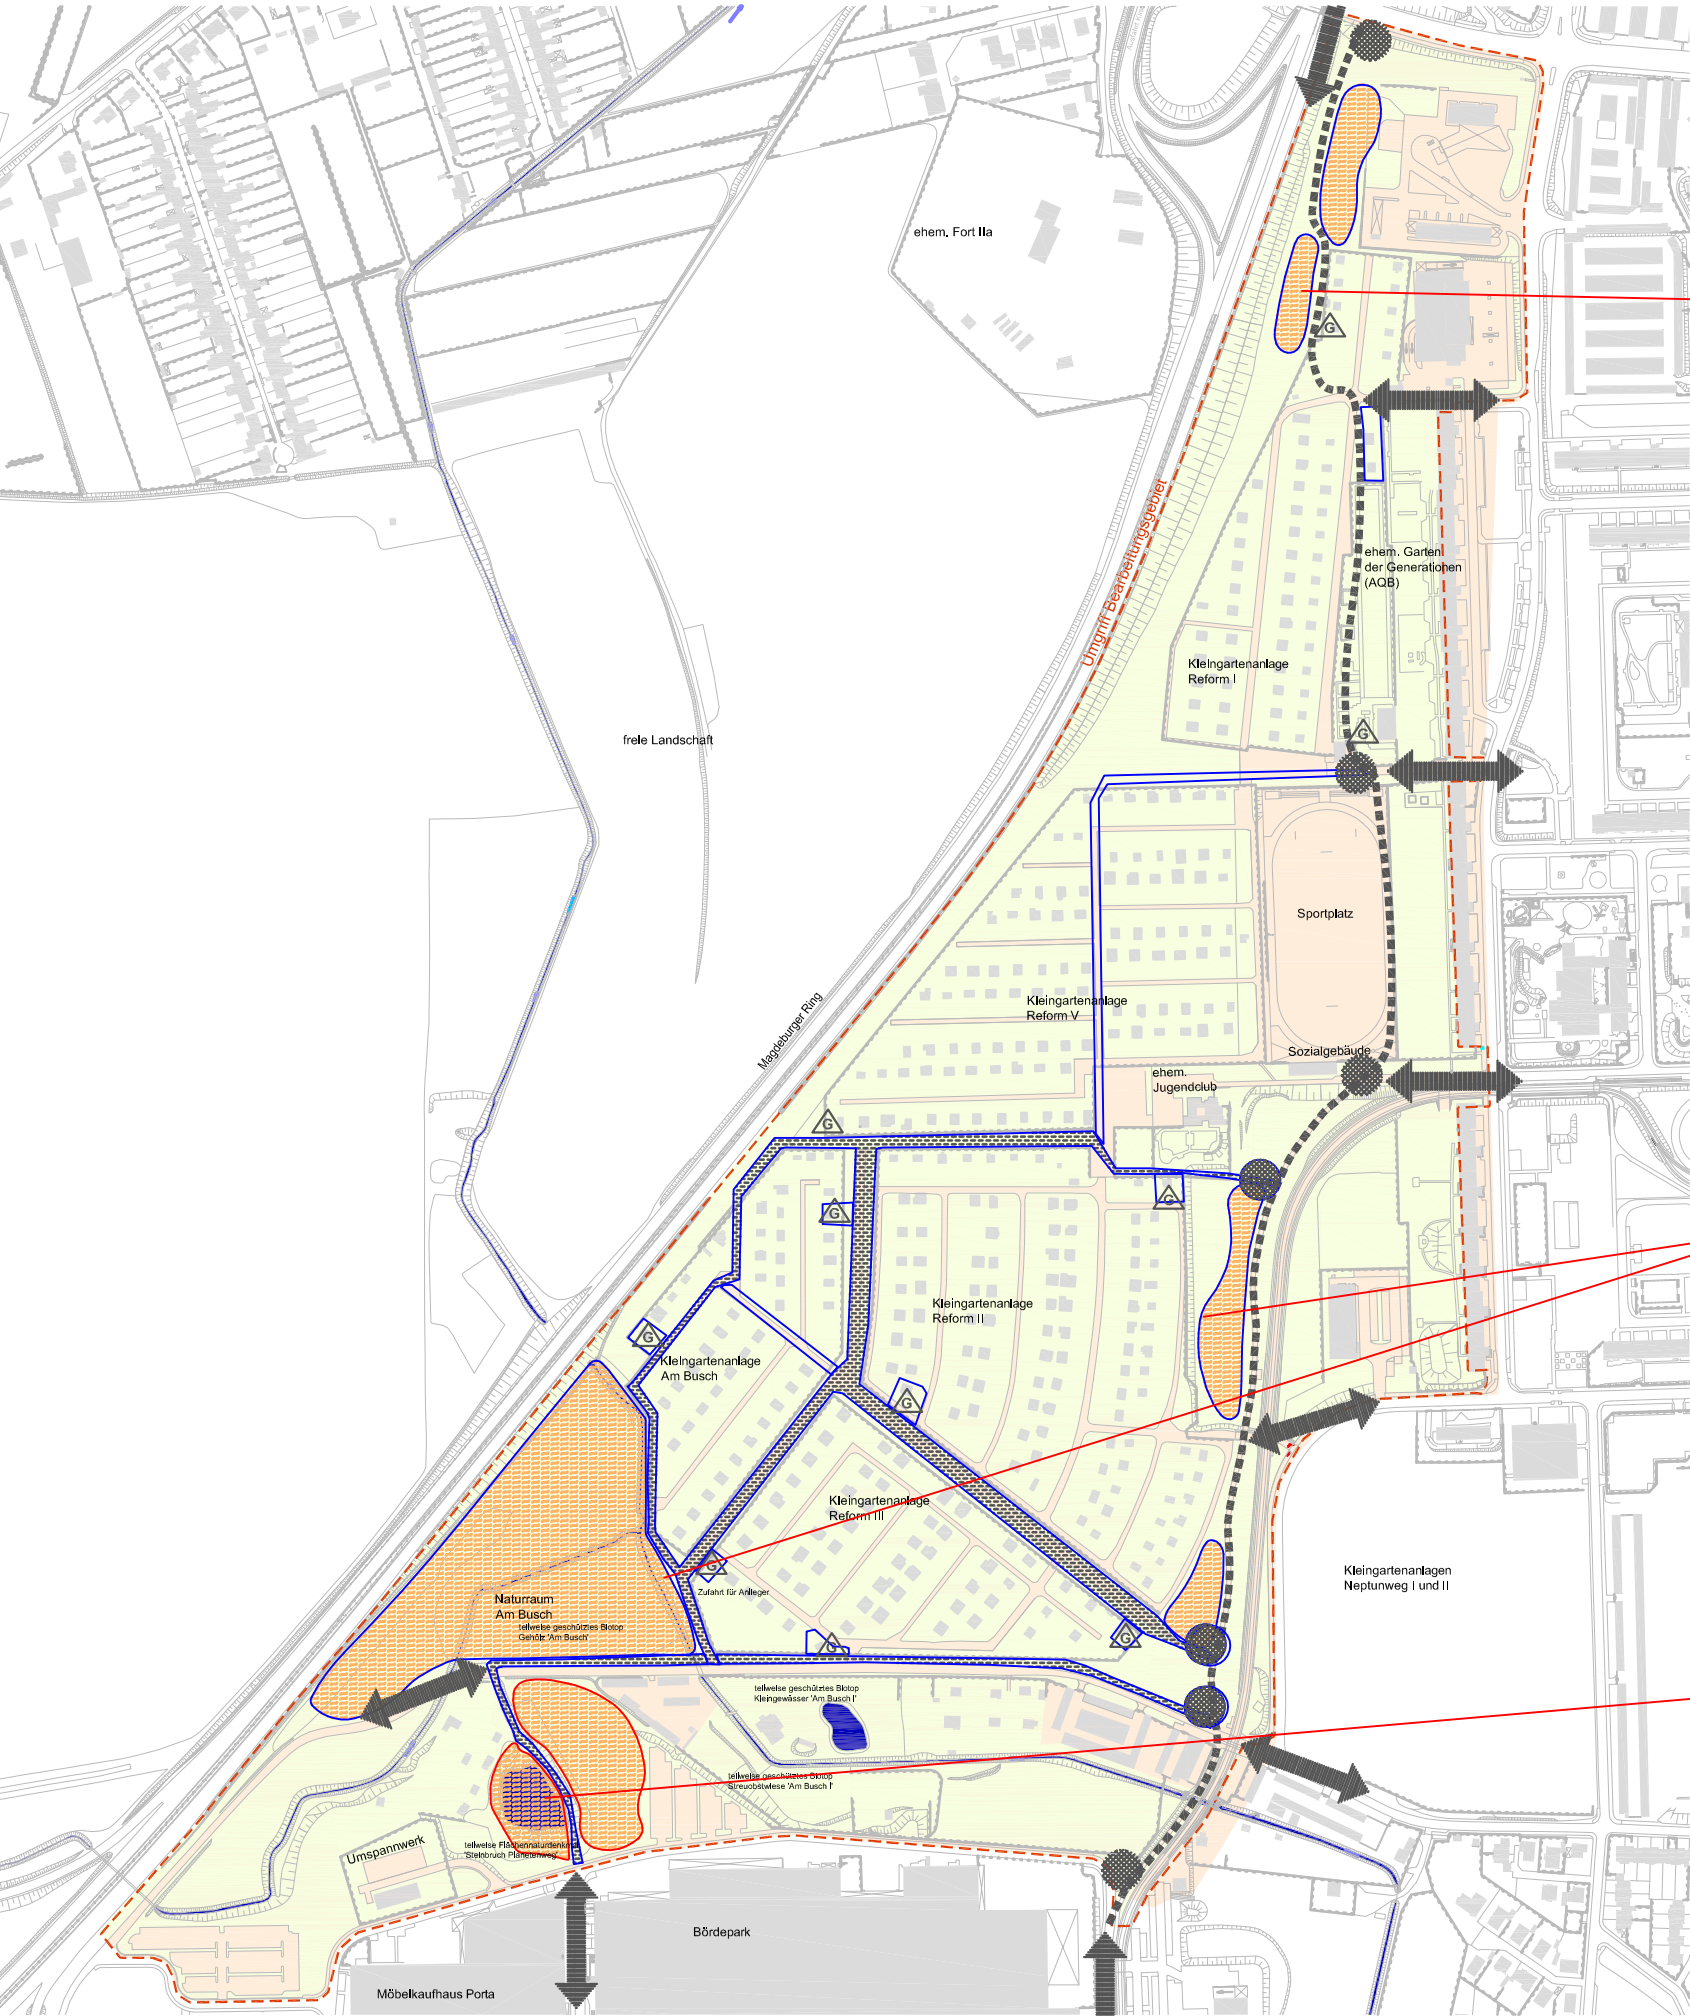

Naturorte,
neu

Naturorte,
aufwerten

Naturorte,
aufwerten

Auftraggeber		Planung
Landeshauptstadt Magdeburg An der Steinkuhle 6, 39128 Magdeburg		Diana Doering Dipl.Ing (FH) Landschaftsarchitektin
Vorhaben		D - 39128 Magdeburg An der Waldschule 14
Gesamtkonzept Bürgerpark Neu-Reform Magdeburg		
Zeichnung		T +49 391.727 133 06 F +49 391.727 133 07 Email info@la-doering.de Web www.la-doering.de
Plan-Nr.	Index	Datum
017-2-330	/.	12.12.2016
Massstab	Blattgrösse	Gez. / Gepr.
1 : 5000	420x297mm	/.