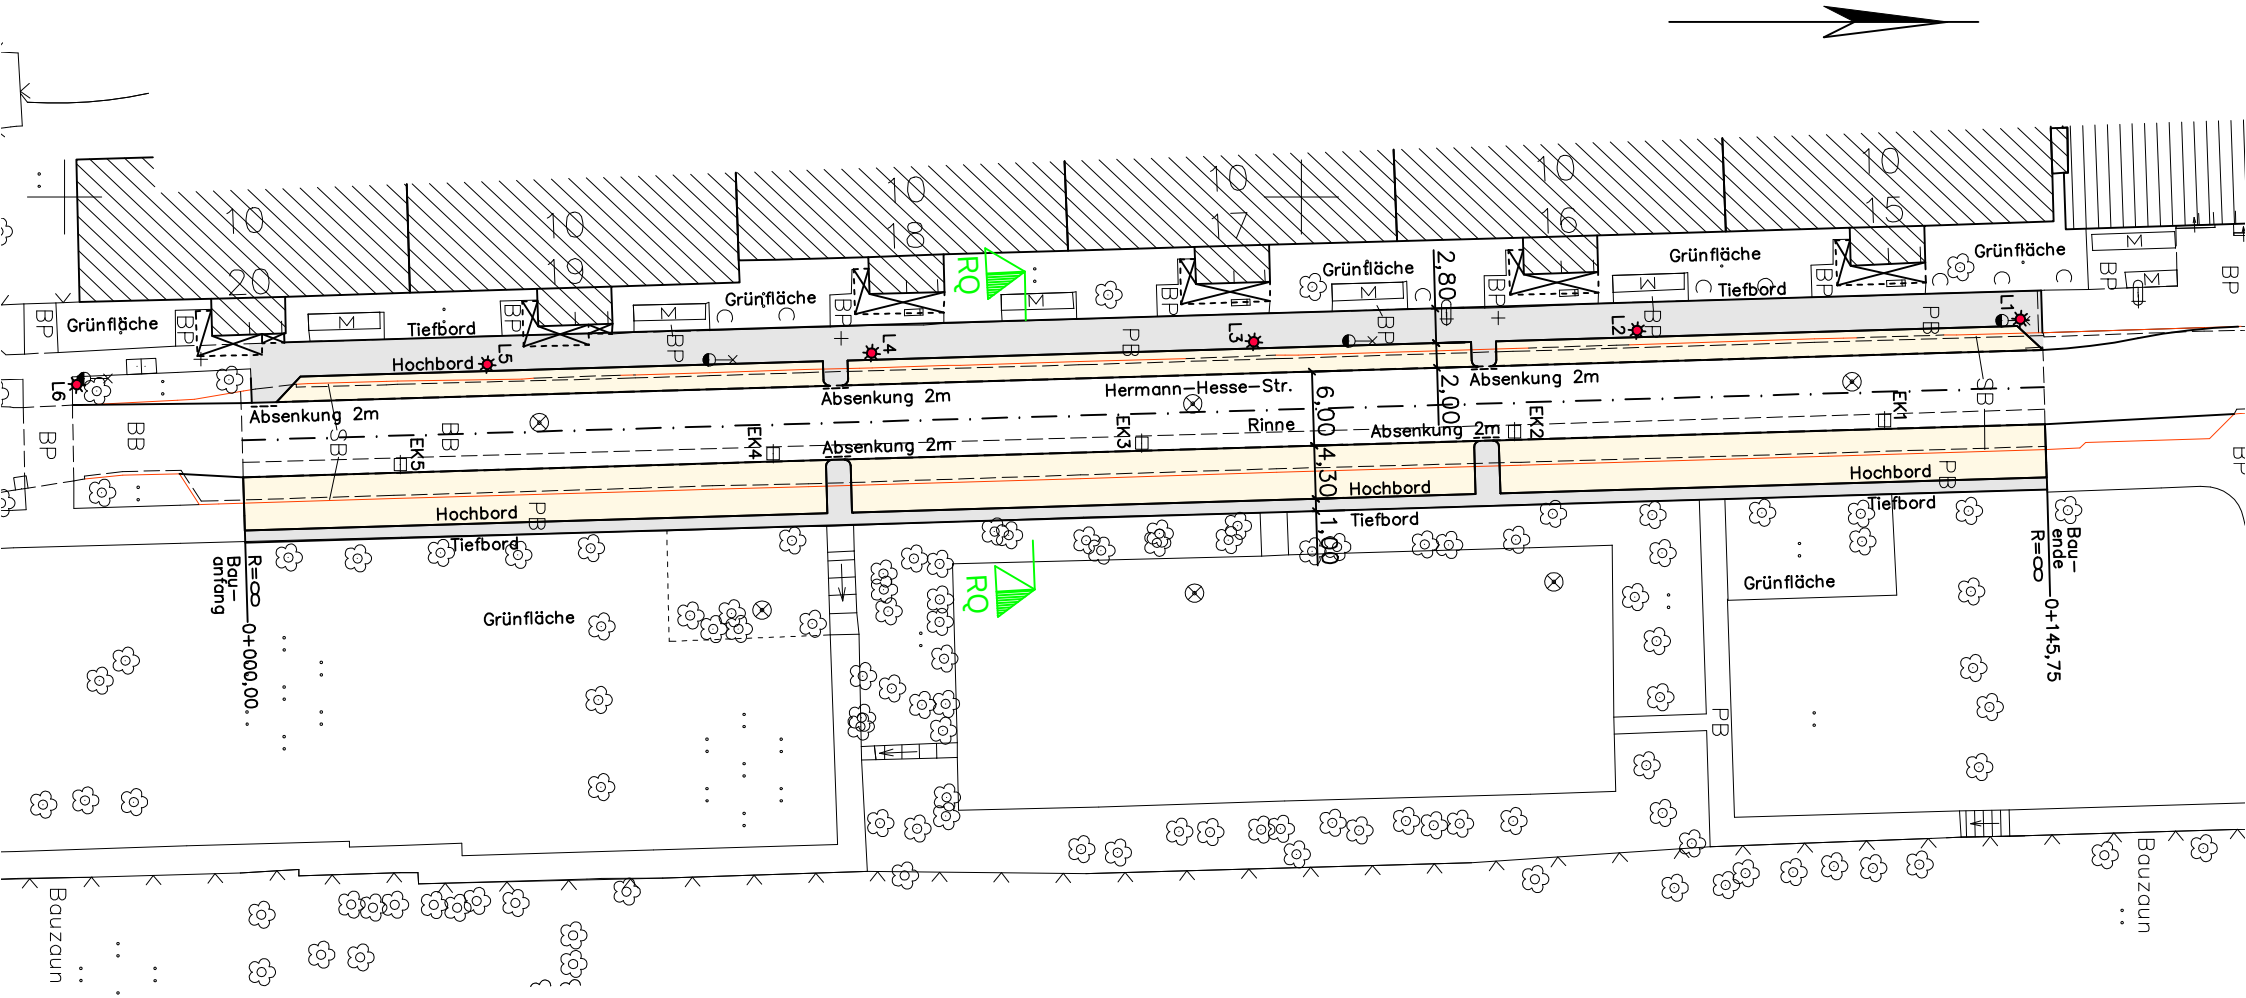

Gehweg - Betonpflaster	Vorh. Leuchte zurückbauen
Parkflächen - Großpflaster	Gepl. Leuchte
Vorhandene Bordlinie	

Grundhafter Ausbau Nebenanlagen Hermann-Hesse-Straße Lageplan