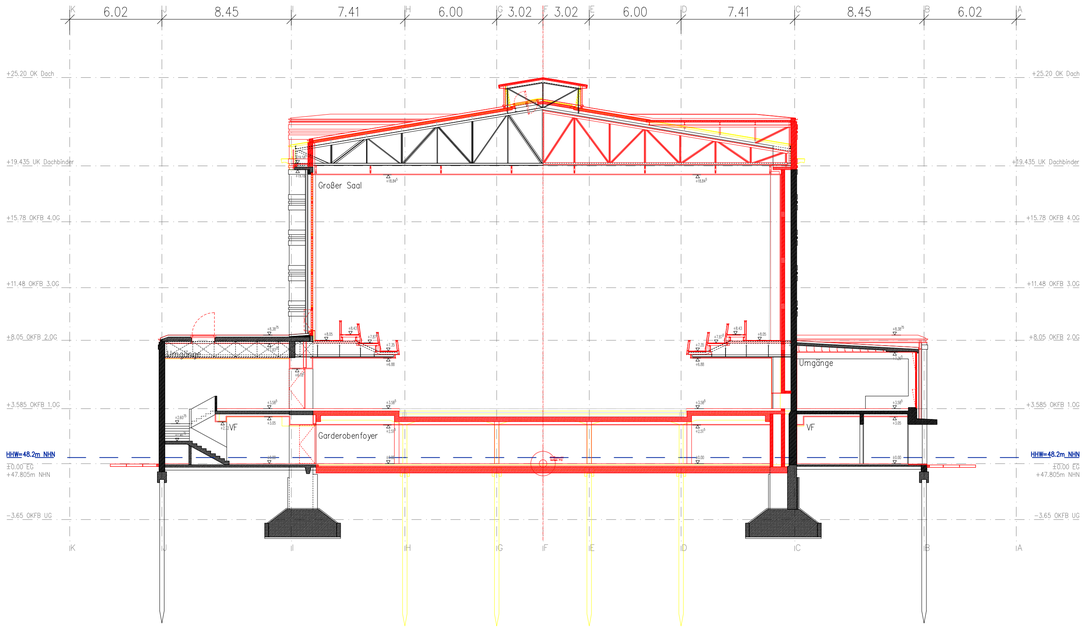


Höhenbezug +/-0,00 = 47,805 ü.NHN (DHHN92)

Index	Änderung	Datum	Gez.
00	Leseexemplar Vorplanung	07.03.17	


Zeichnungscode 302.00-00-V-ARC-SC-130-17

Landeshauptstadt Magdeburg
Eigenbetrieb Kommunales Gebäudemanagement

PLANFREIGABE SB EbKGm | Eingang: | Ausgang:

Freigabe durch: | Proj. V | HLS | EL + ST

Übersichtsplan

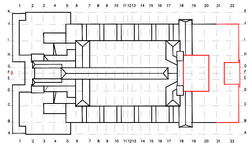

Objekt

Stadthalle Magdeburg
Sanierung und Umbau
Heinrich-Heine-Platz 1, 39144 Magdeburg

Planungsphase 2 - Vorplanung

Architekten
gmp
Generalplanungsgesellschaft mbH
Hardenbergstrasse 4-5
10623 Berlin
Tel.: +49 30 617 85 5
Fax: +49 30 617 85 601
E-Mail: 3329@gmp-architekten.de
Signum / Datum:

Fachplaner
Signum / Datum:

Abstimmung mit Fachplaner

Tragwerksplaner / Datum:	Nutzer / Datum:	Abt.Ltr.EbKGm / Datum:	GB.Ltr.EbKGm / Datum:

Darstellung:
Schnitt
Querschnitt DD

Betriebsleiter EbKGm / Datum:

Projekt-Id.-Nr.: 1132-II/1

Zeichnungs-Nr.: 302.00-00-V-ARC-SC-130-17

Dateiname (dwg): .dwg

Maßstab 1:200 | Bl.-Nr. 1