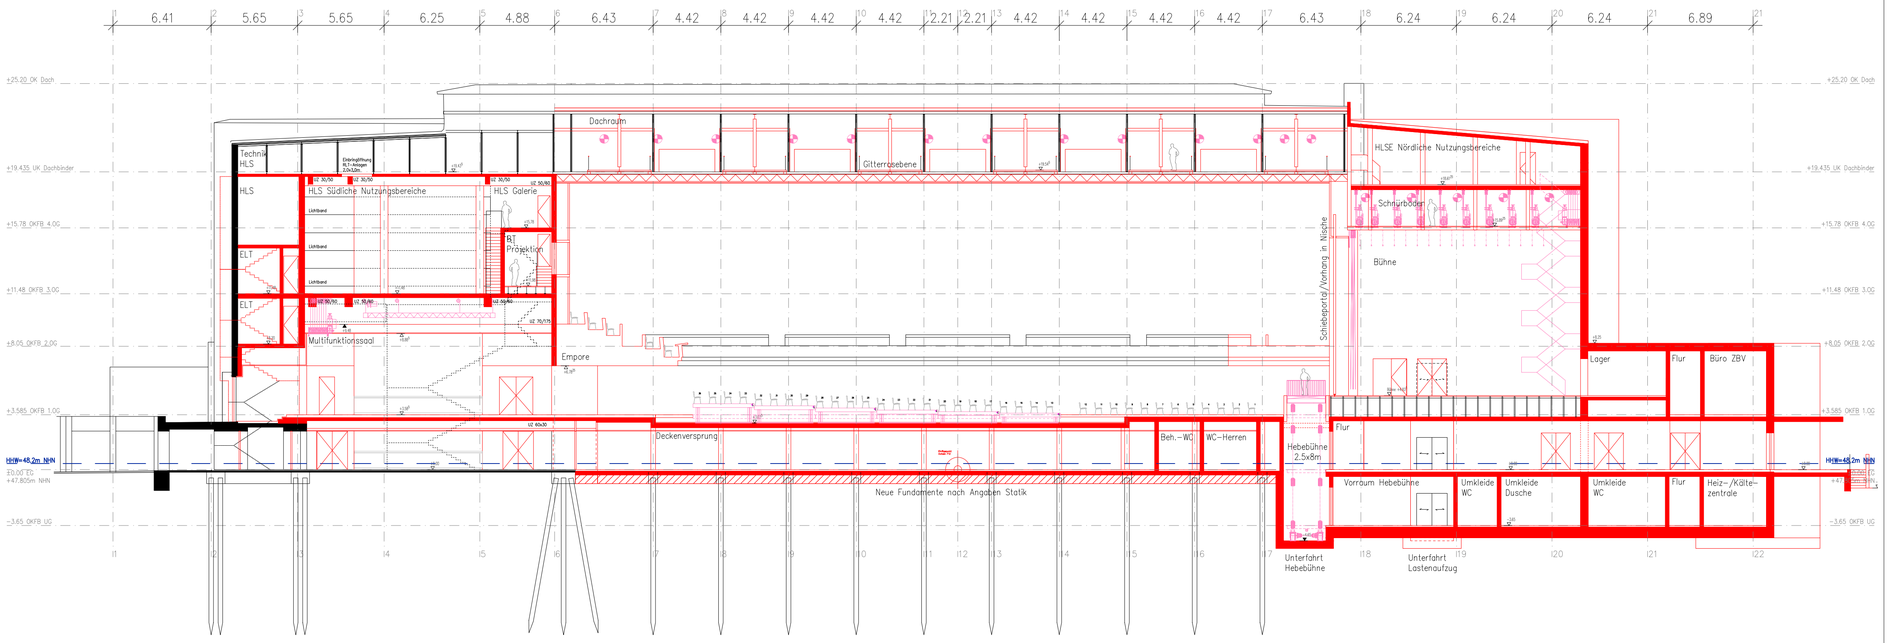

Höhenbezug +/-0,00 = 47,805 ü.NHN (DHHN92)

Index	Änderung	Datum	Gez.
02	Leseexemplar Vorplanung	07.03.17	
01	Vorabzug Vorplanung	07.02.17	
00	Vorabzug Vorplanung	19.01.17	

Zeichnungscode 302.00-00-V-ARC-GR-250-16

Landeshauptstadt Magdeburg
Eigenbetrieb Kommunales Gebäudemanagement

PLANFREIGABE SB EbKGm | Eingang: | Ausgang:

Freigabe durch: | Proj. V | HLS | EL + ST

Übersichtsplan

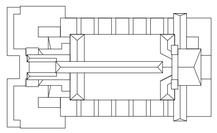

Objekt

Stadthalle Magdeburg

Sanierung und Umbau

Heinrich-Heine-Platz 1, 39144 Magdeburg

Planungsphase 2 - Vorplanung

Architekten gmp
Generalplanungsgesellschaft mbH
Hardenbergstrasse 4-5
10623 Berlin
Tel.: +49 30 617 85 5
Fax: +49 30 617 85 601
E-Mail: kulturpalast@gmp-architekten.de

Signum / Datum:

Fachplaner

Signum / Datum:

Abstimmung mit Fachplaner

Tragwerksplaner / Datum:	Nutzer / Datum:	Abt.Ltr.EbKGm / Datum:	GB.Ltr.EbKGm / Datum:

Darstellung: Schnitt
Längschnitt AA

Projekt-Id.-Nr. 1132-II/1

Dateiname (dwg) .dwg

Zeichnungs-Nr: 302.00-00-V-ARC-SC-100-16

Maßstab 1:200 | Bl.-Nr. 1

Betriebsleiter EbKGm / Datum: