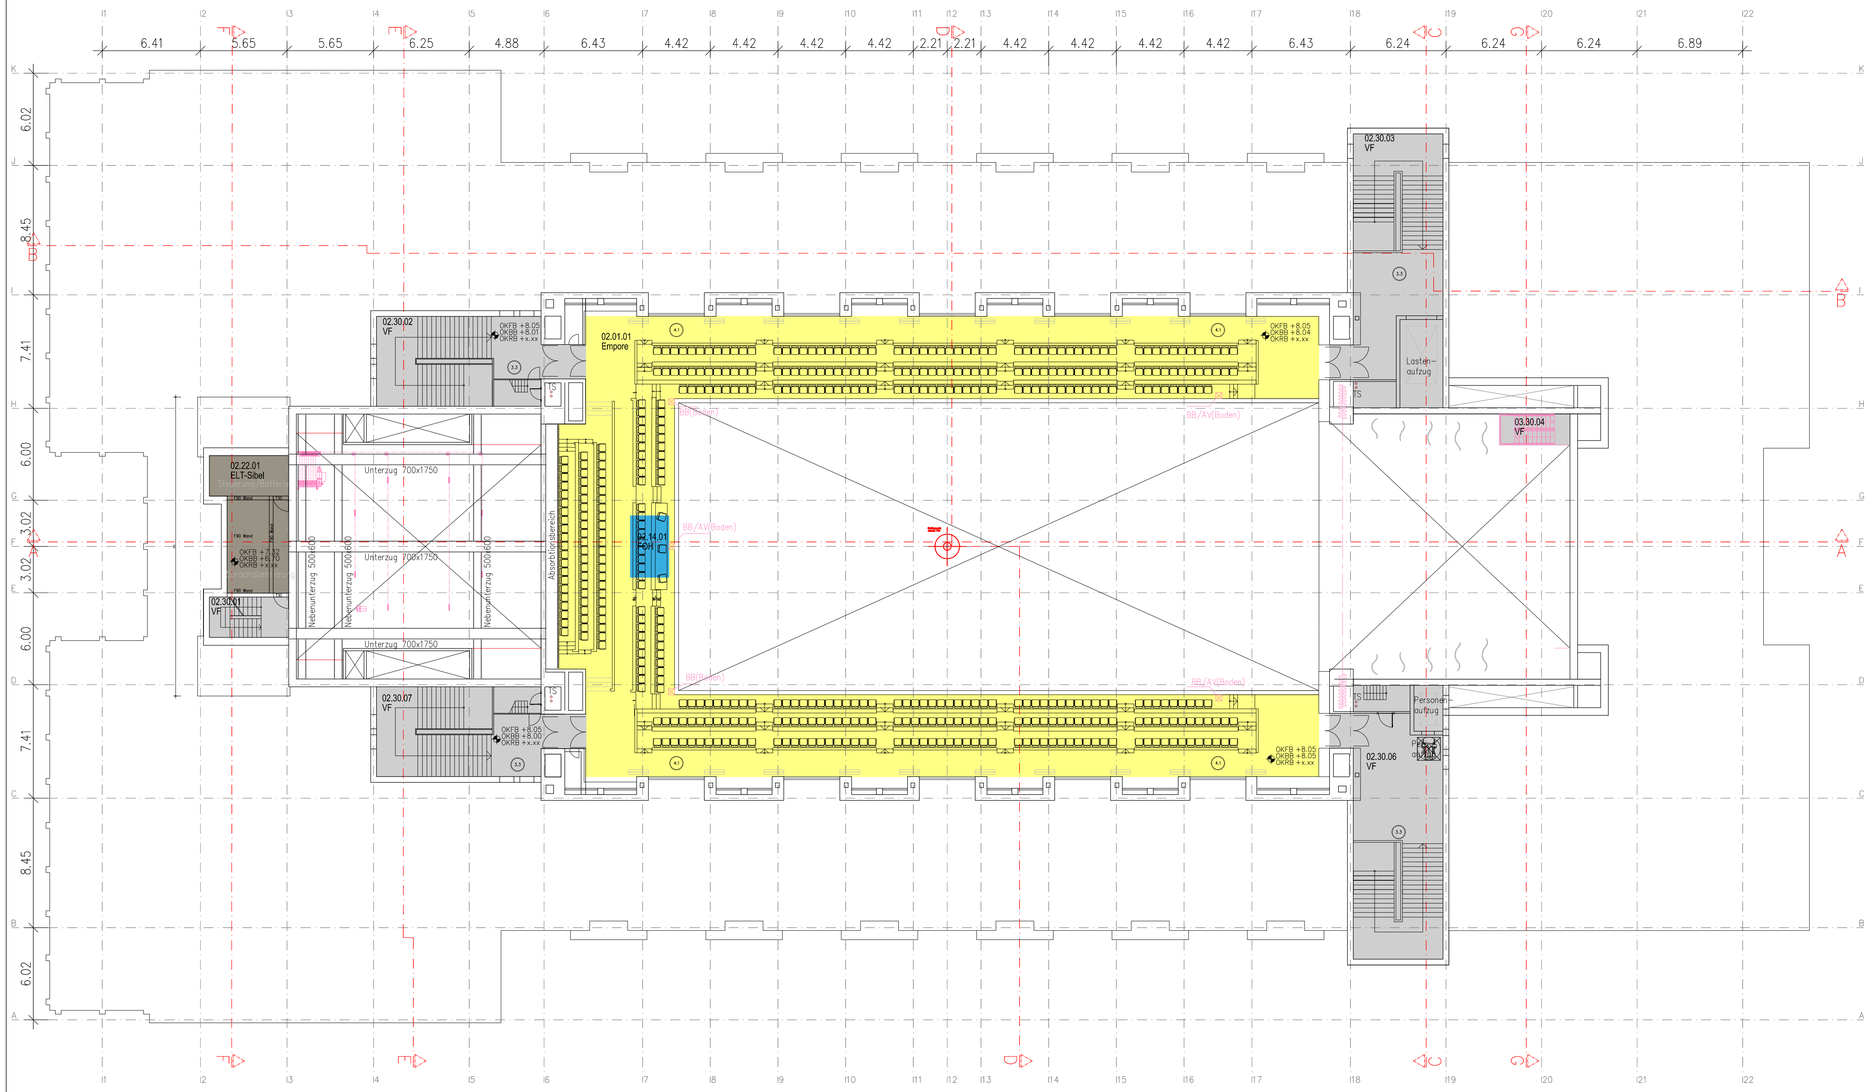

Legende Nutzungsbereiche

- 01–Besucherräume
- 02–Bühnen
- 03–Künstlergarderoben
- 06–Allgmeine Verwaltung
- 07–Techn. Abteilungen
- 08–Werkstätten
- 09–Magazine und Lager
- 10–Anlieferung und Pforte
- 11–Sozialräume Küche, Service
- 12–Sozialräume Betrieb
- 13–Sozialräume Ordner
- 14–Veranstaltungstechnik/Bühnentechnik
- 21–Technik HLS
- 22–Technik ELT
- 24–Küche
- 30–VF

Höhenbezug +/-0,00 = 47,805 ü.NHN (DHHN92)

Index	Änderung	Datum	Gez.
02	Leseexemplar Vorplanung	07.03.17	
01	Vorabzug Vorplanung	27.02.17	
00	Vorabzug Vorplanung	07.02.17	

Zeichnungscode 302.00–00–V–ARC–UE–120–17

Landeshauptstadt Magdeburg
Eigenbetrieb Kommunales Gebäudemanagement

PLANFREIGABE SB EbKGm | Eingang: | Ausgang:

Freigabe durch: | Proj. V | HLS | EL + ST

Übersichtsplan

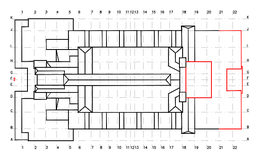

Objekt

Stadthalle Magdeburg

Sanierung und Umbau

Heinrich-Heine-Platz 1, 39144 Magdeburg

Planungsphase 2 - Vorplanung

Architekten
gmp
Generalplanungsgesellschaft mbH
Hardenbergstrasse 4-5
10623 Berlin
Tel.: +49 30 617 85 5
Fax: +49 30 617 85 601
E-Mail: 3329@gmp-architekten.de

Signum / Datum:

Fachplaner

Signum / Datum:

Abstimmung mit Fachplaner

Tragwerksplaner / Datum:	Nutzer / Datum:	Abt.Ltr.EbKGm / Datum:	GB.Ltr.EbKGm / Datum:

Darstellung:

Übersichten Flächen 2.Obergeschoss

Betriebsleiter EbKGm / Datum:

Projekt-Id.-Nr. 1132-II/1

Zeichnungs-Nr: 302.00-00-V-ARC-UE-120-17

Dateiname (dwg) .dwg

Maßstab 1:200 | Bl.-Nr. 1