


Anlage 2

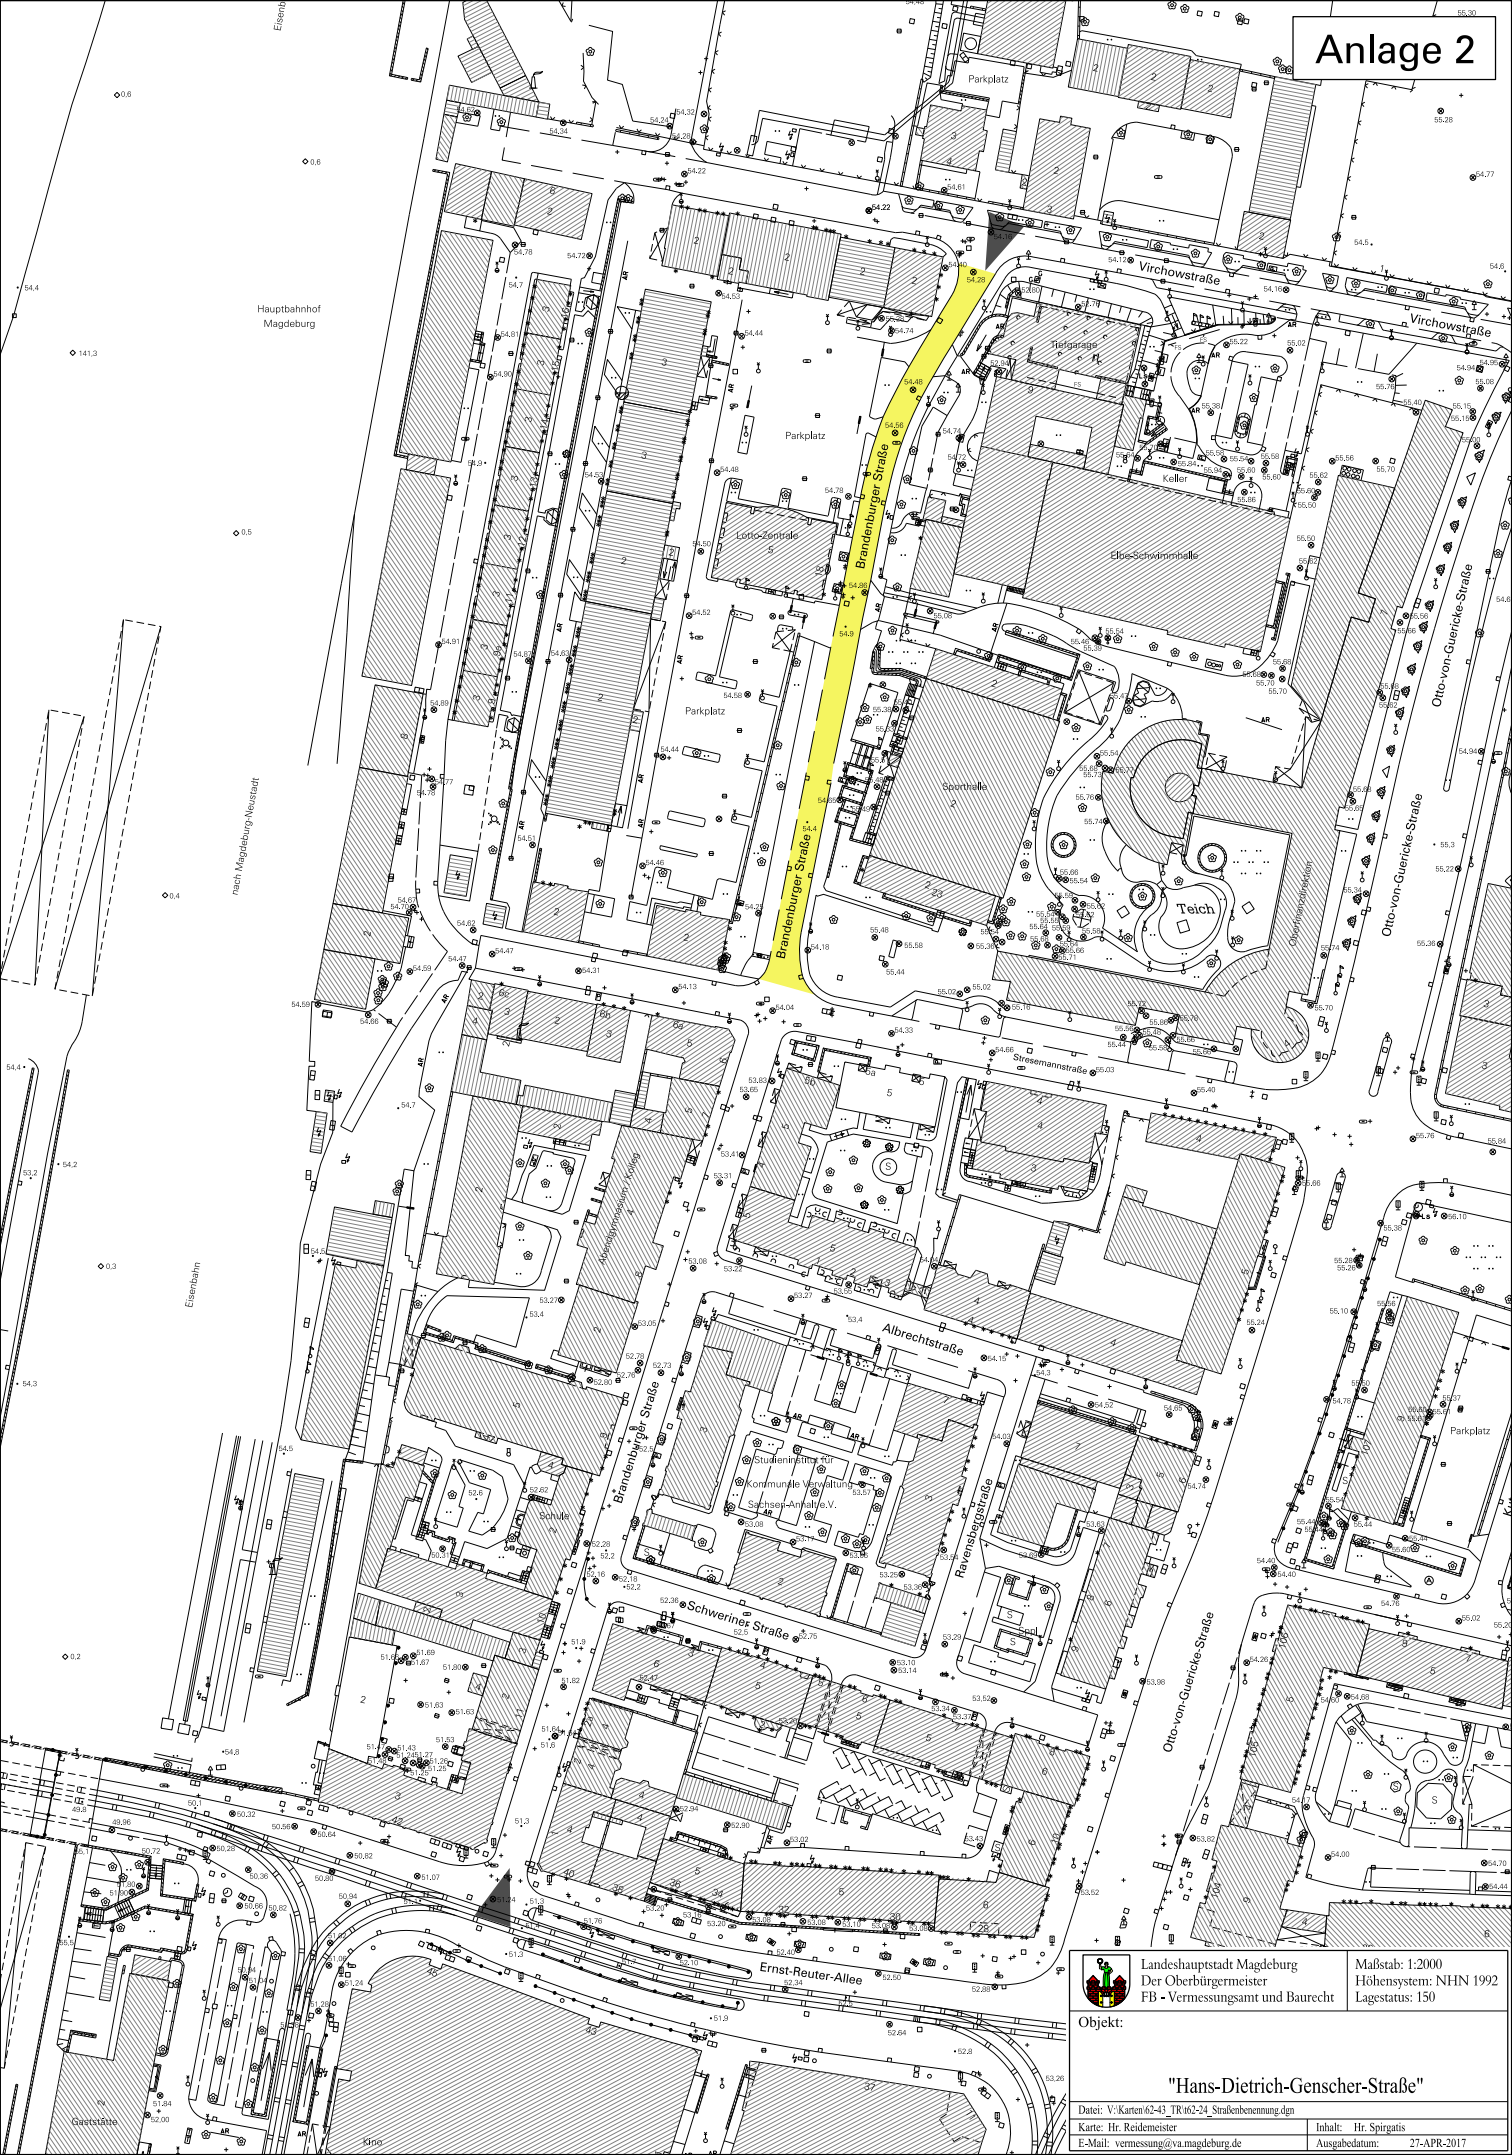

Landeshauptstadt Magdeburg
Der Oberbürgermeister
FB - Vermessungsamt und Baurecht

Maßstab: 1:2000
Höhensystem: NH
Lagestatus: 150

Objekt:

"Hans-Dietrich-Genscher-Straße"

Datei: V:\Karten\62-43 TR\t62-24 Straßenbenennung.dgn

Karte: Hr. Reidemeister

Inhalt:	Hr. Spürgatis
---------	---------------

Ausgabedatum: 27-APR-2017