





Landeshauptstadt Magdeburg

Tiefbauamt

Datum: 02.05.2017
 Bearbeiter: Fahrenkamp,
 Petra

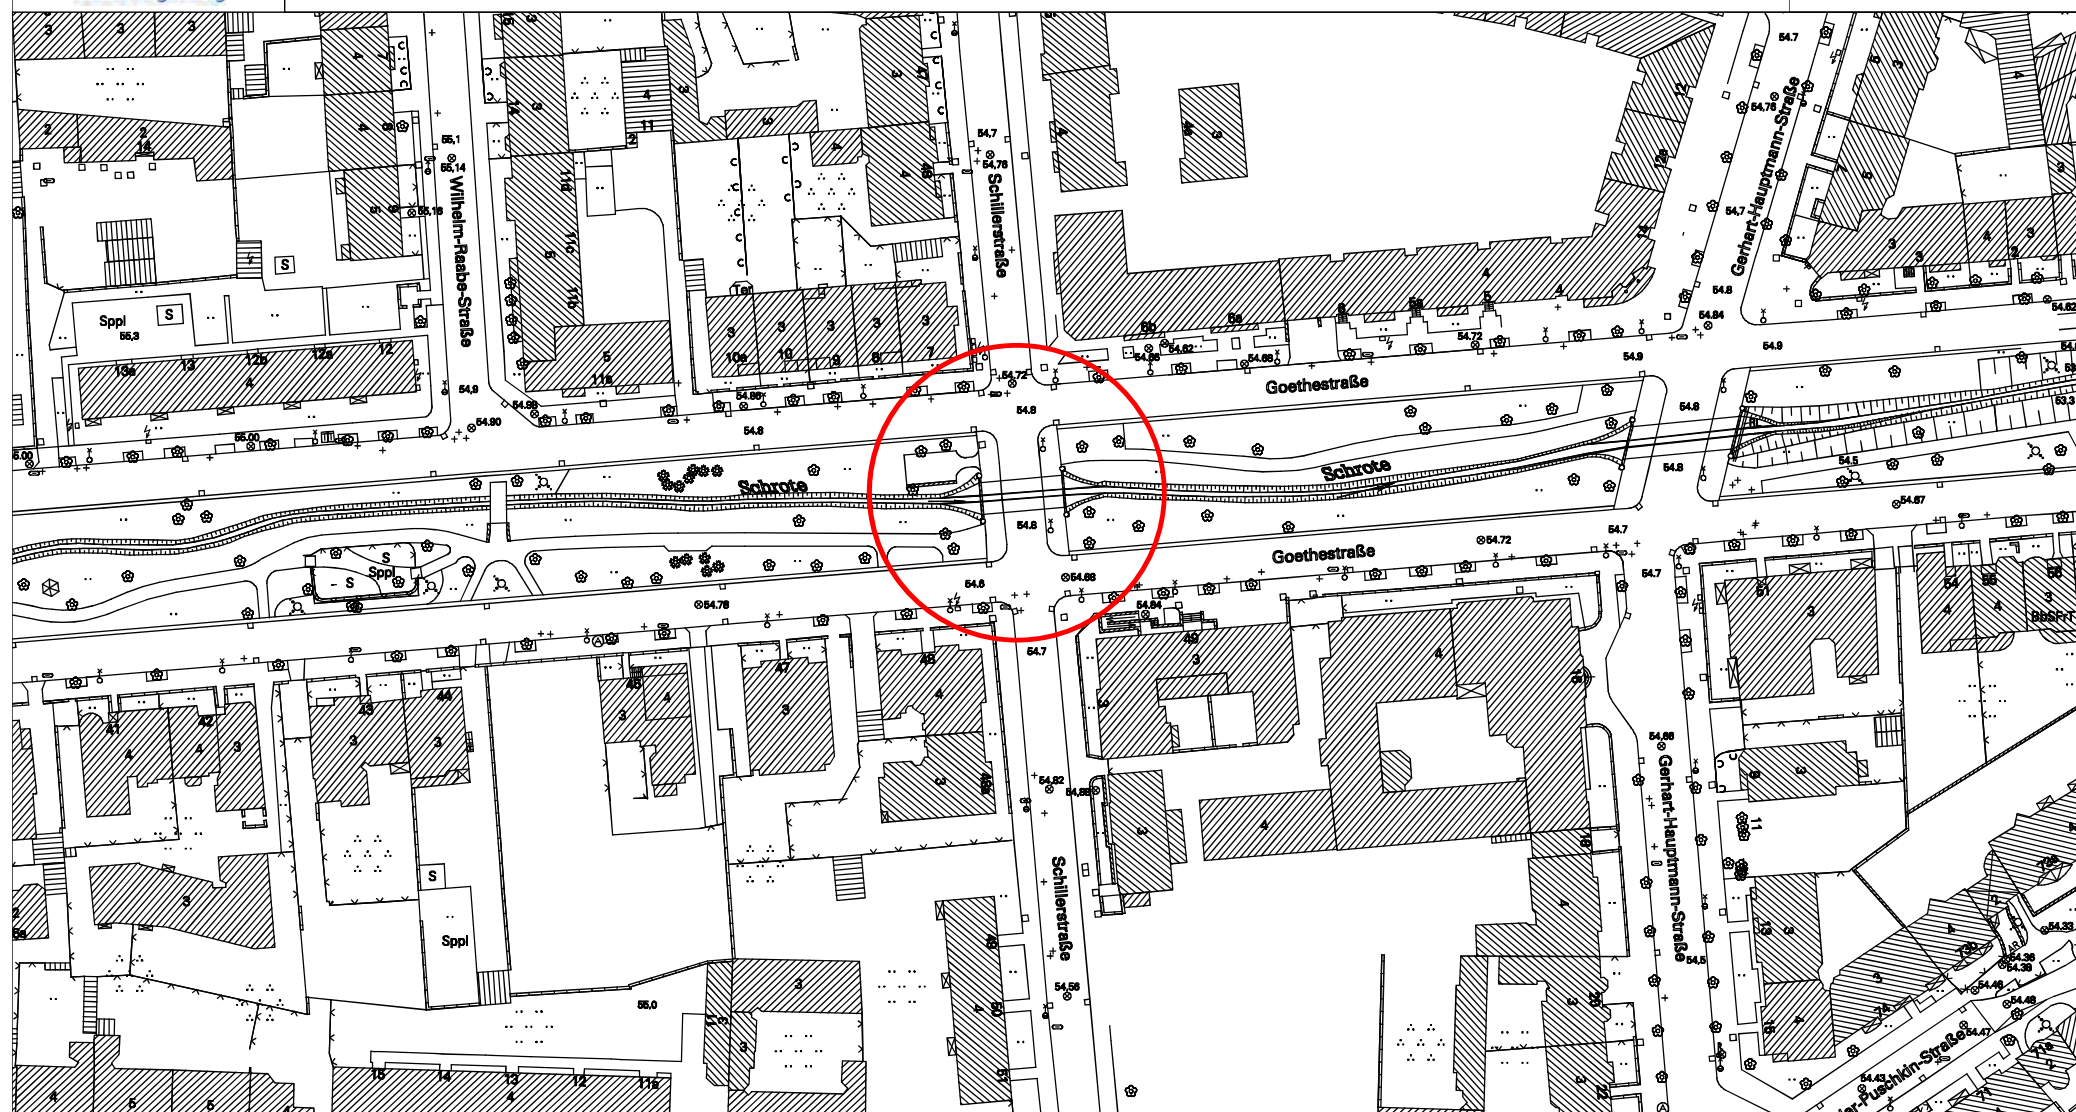

M 1 : 1500

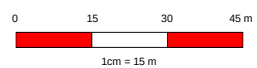

Brücke Schillerstraße / Schrote
 Lageplan

