


Magdeburg | Gesamtkonzept Bürger-Gartenpark Neu- Reform

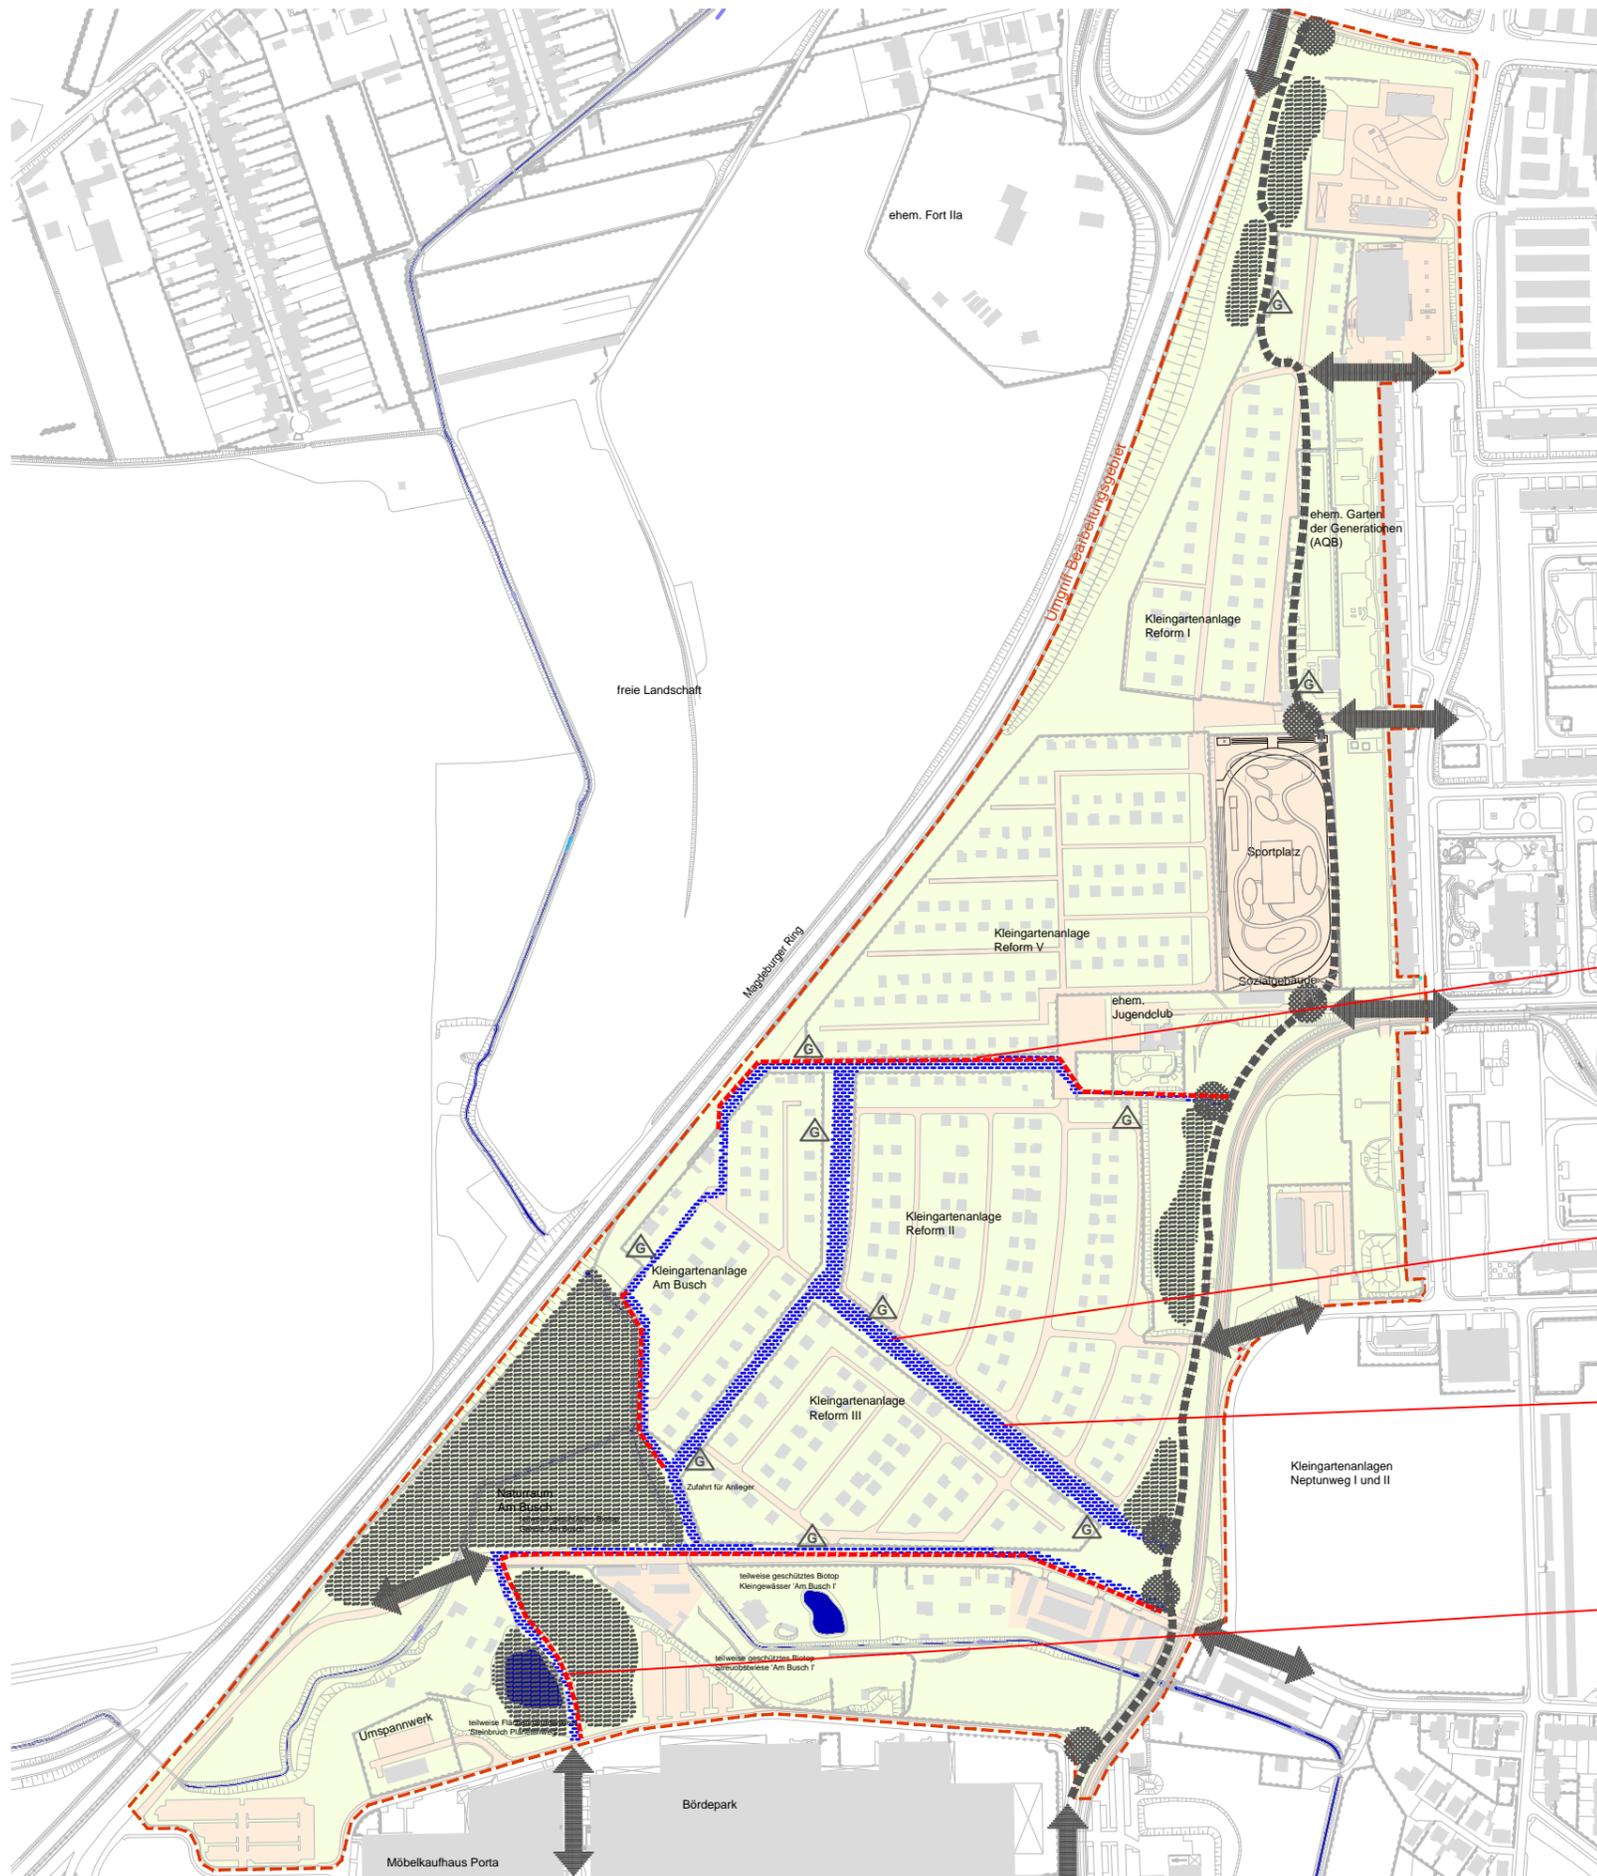

Gartenbänder neu

Pflanzungen auslichten,
entfernen,
Randbereiche aufwerten

vorhandene Wege
sanieren, Pflanzungen
auslichten

Gartenbänder neu

Auftraggeber	Planung
Landeshauptstadt Magdeburg An der Steinkuhle 6, 39128 Magdeburg	Diana Doering Dipl.Ing (FH) Landschaftsarchitektin
Vorhaben	
Gesamtkonzept Bürgerpark Neu-Reform Magdeburg	D - 39128 Magdeburg An der Waldschule 14
Zeichnung	
VORENTWURF Übersicht Gartenbänder	T +49 391.727 133 06 F +49 391.727 133 07 Email info@la-doering.de Web www.la-doering.de

Plan-Nr.	Index	Datum
017-2-310	01/geä. 03.05.17	12.12.2016
Massstab	Blattgröße	Gez. / Gepr.
1 : 5000	420x297mm	./.