


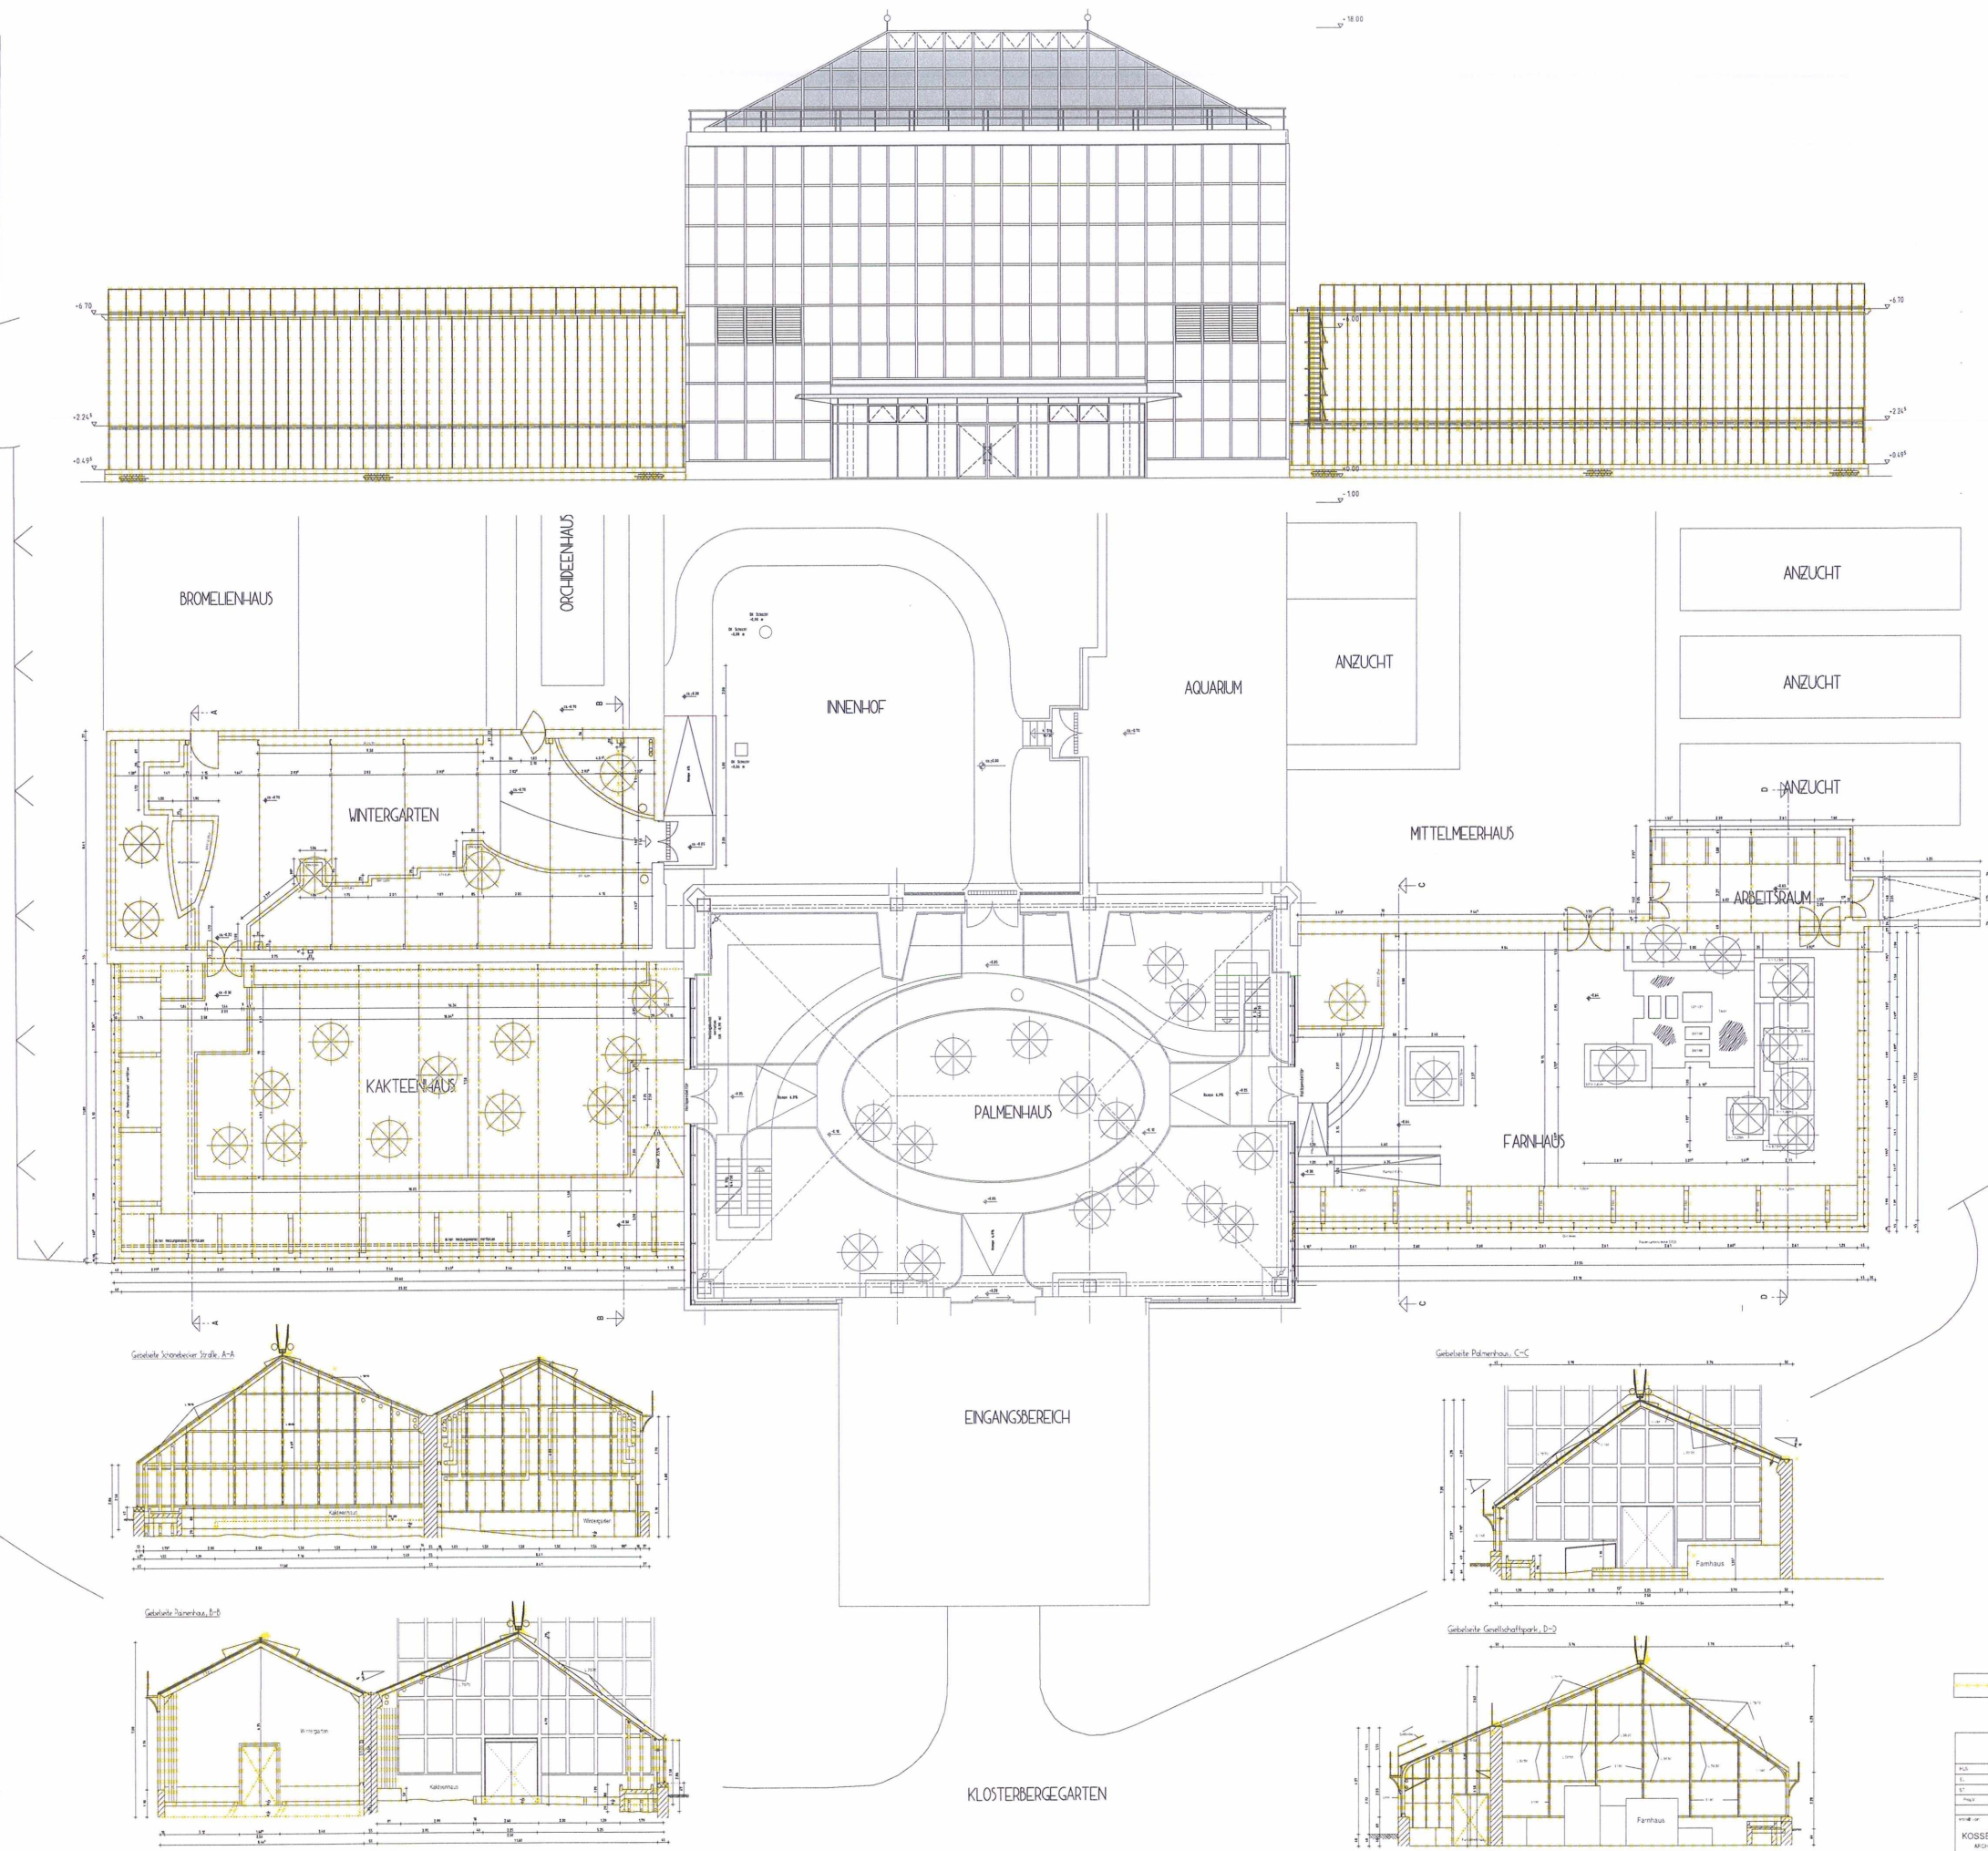

Landeshauptstadt Magdeburg Eigenbetrieb Kommunales Gebäudemanagement			
Objekt	GRUSON-GEWÄCHSHÄUSER MAGDEBURG Ersatzneubau Kakteen- und Farnhaus sowie Wintergarten	Fläche	1131
Projekt		Maßstab	M 1:100
Entwurf	KOSSEL UND PARTNER ARCHITECTEN INGENIEURE PLANENDE GEMEINSCHAFT	Blatt	02
Projekt	330 - E - HB - 2 - 02/2017		