




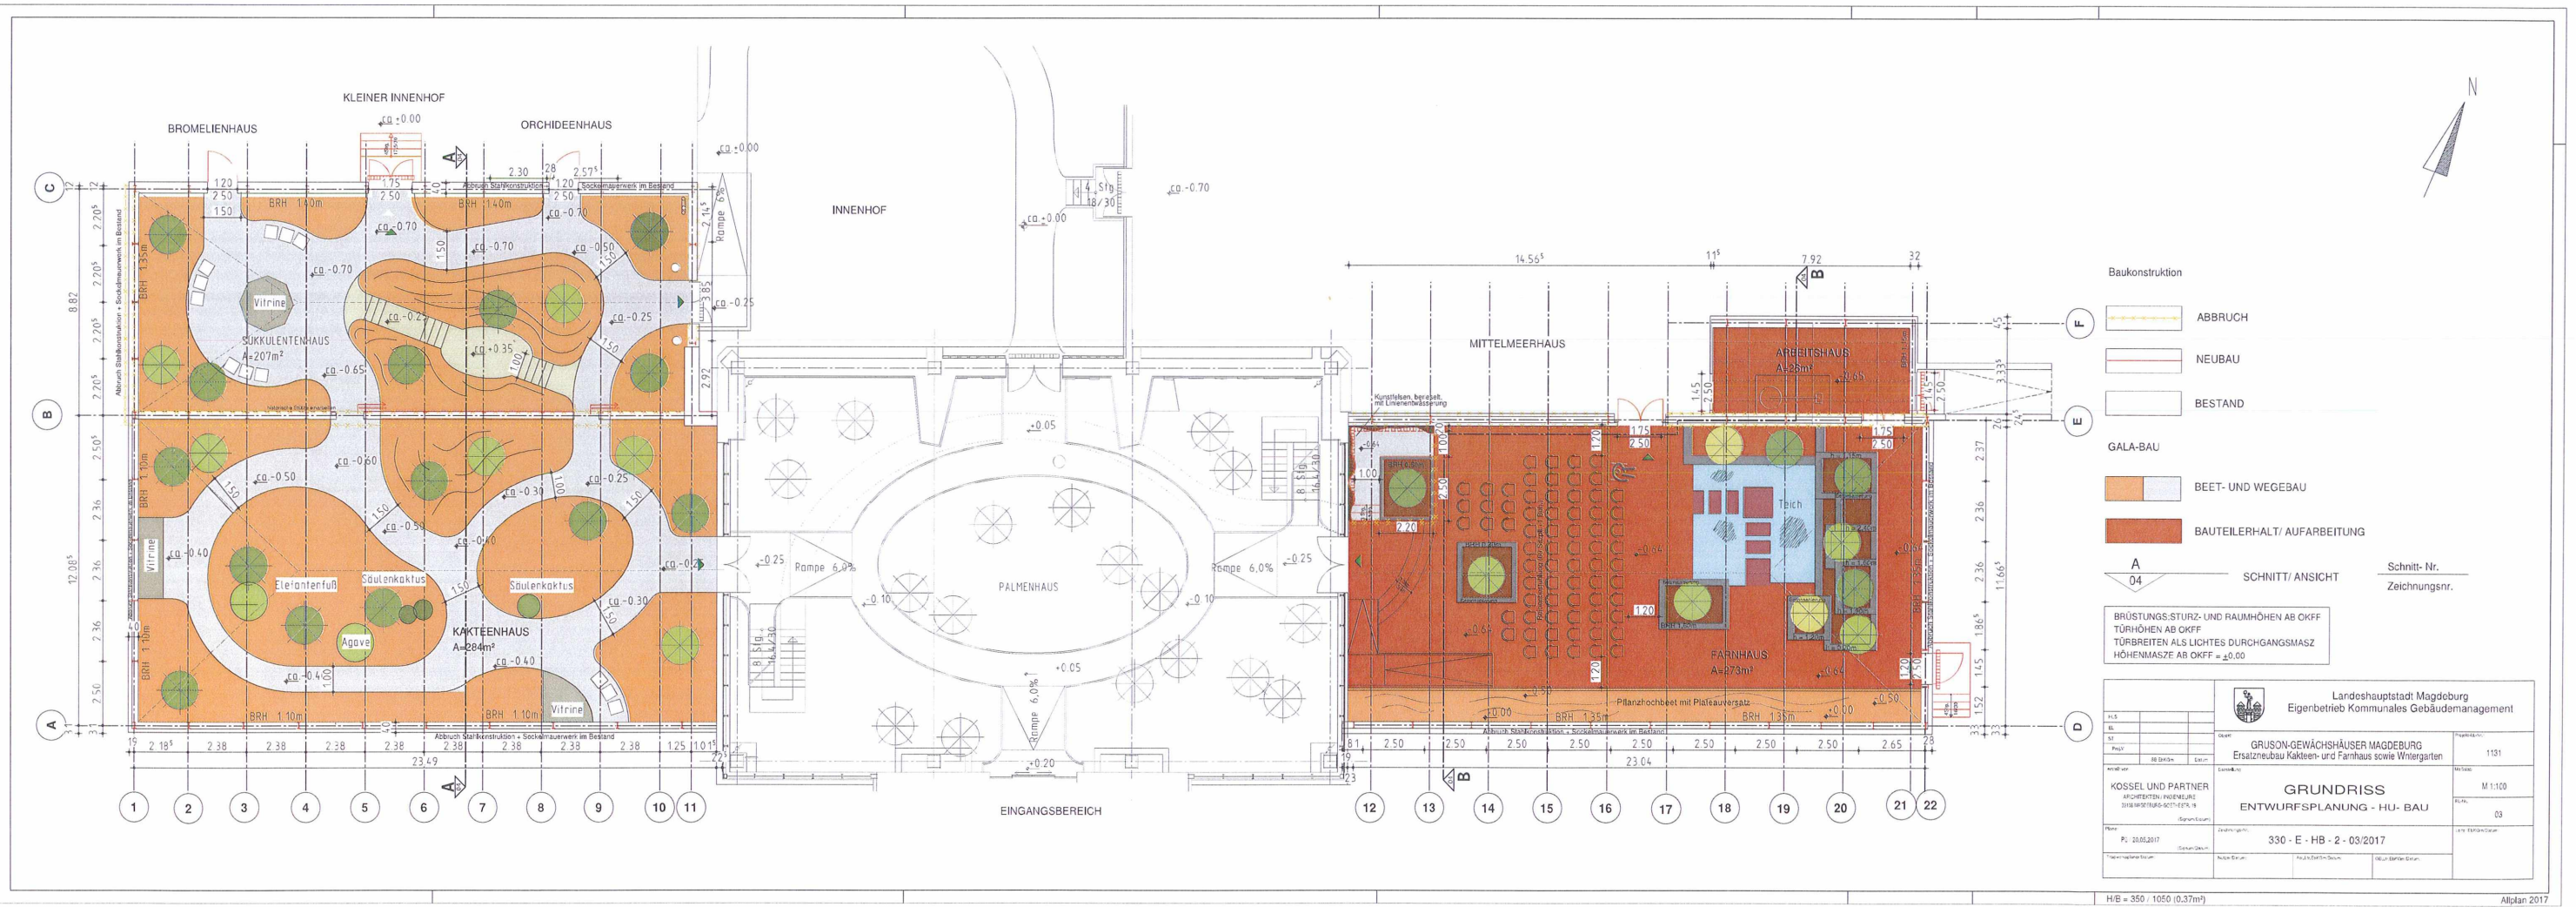

SCHNITT A-A

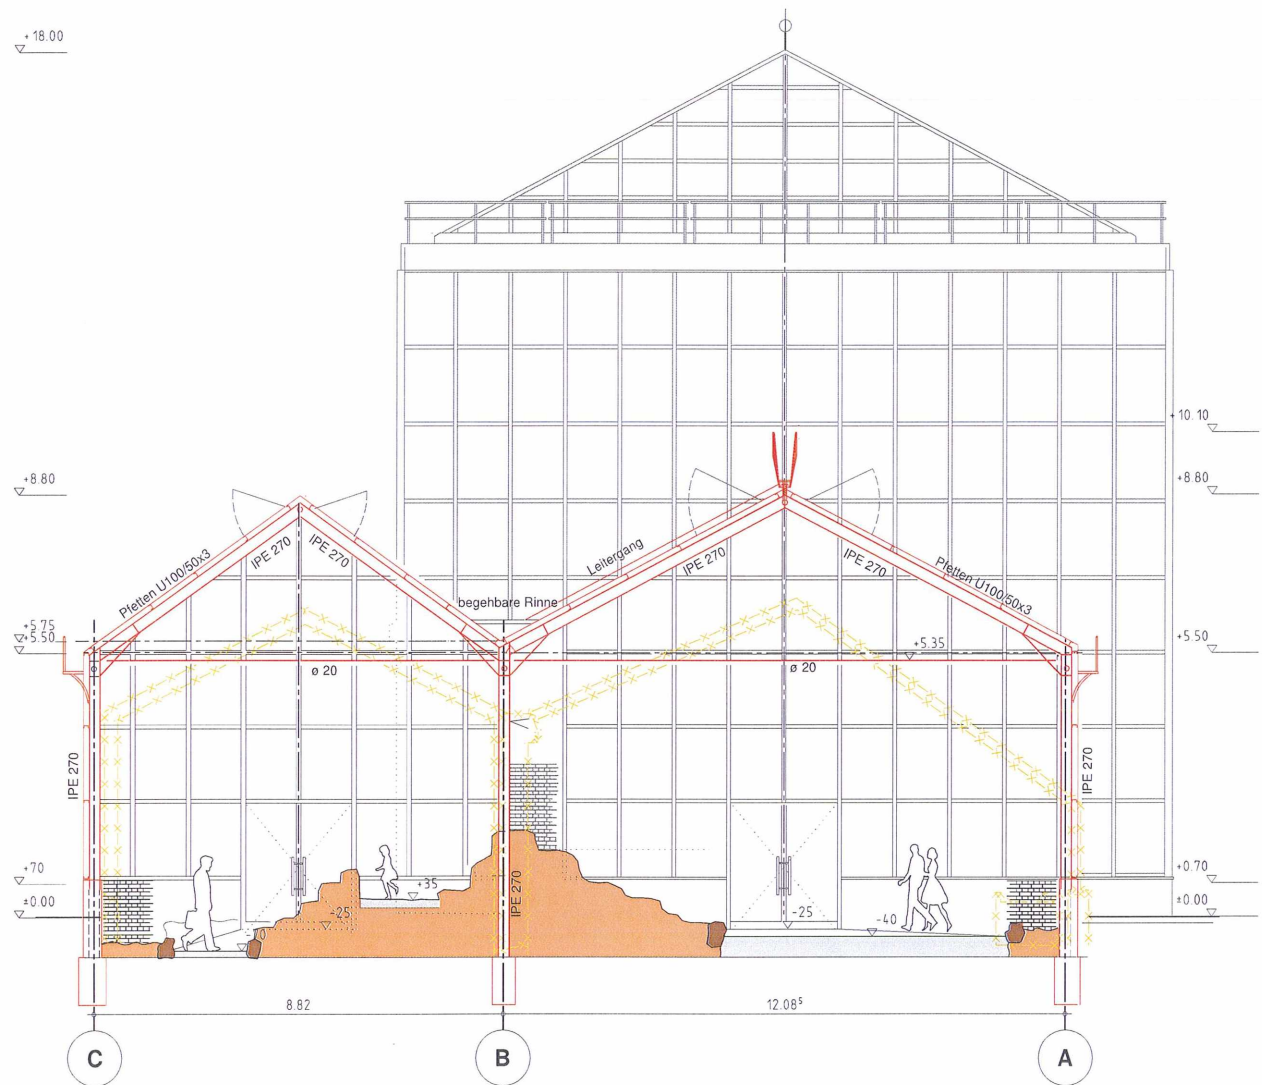

SCHNITT B-B

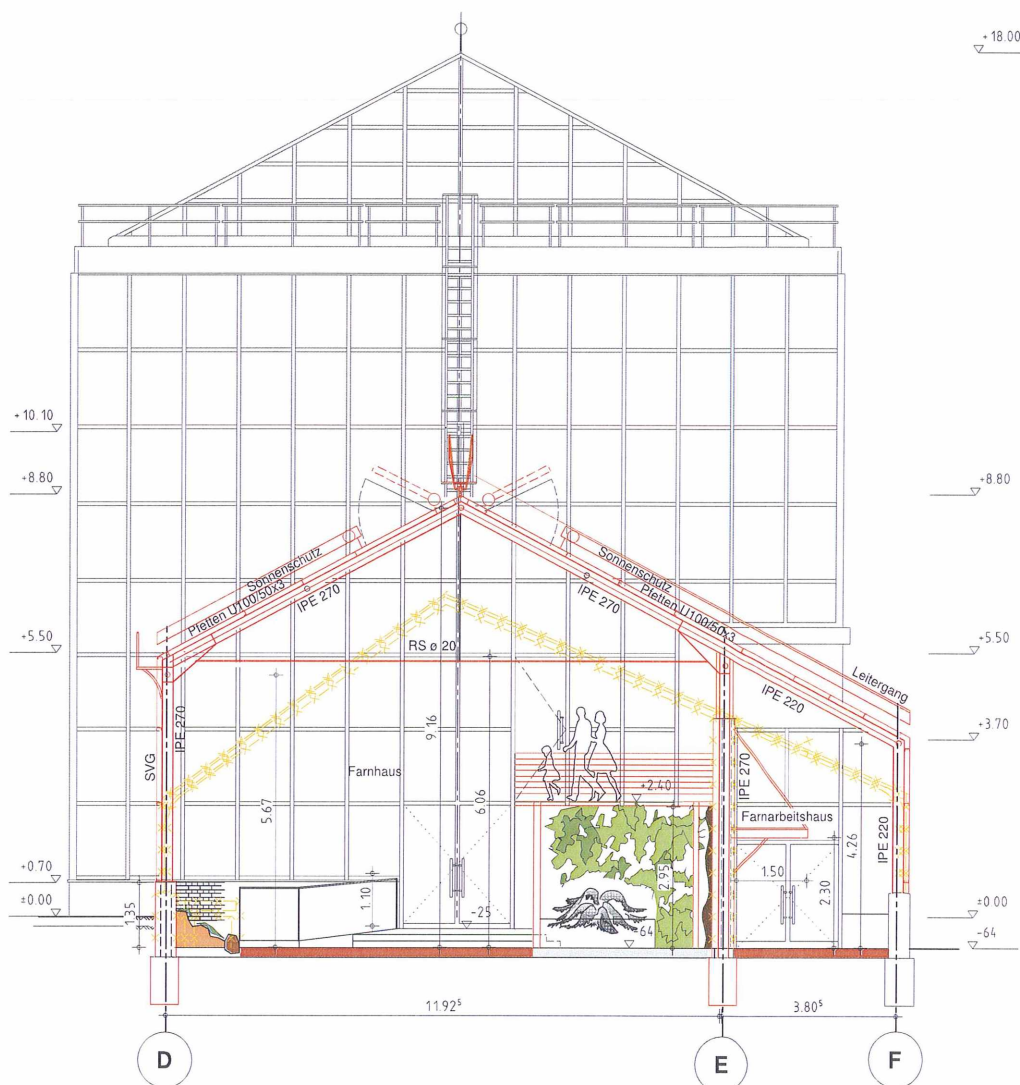

Baukonstruktion



ABBRUCH



NEUBAU



BESTAND

GALA-Bau



BEET- UND WEGEBAU



BEETEINFASSUNG NATURSTEIN



BAUTEILERHALT/ AUFARBEITUNG

HLS		Landeshauptstadt Magdeburg	
EL		Eigenbetrieb Kommunales Gebäudemanagement	
ST		Objekt: GRUSON-GEWÄCHSHÄUSER MAGDEBURG	
Proj.V		Ersatzneubau Kakteen- und Farnhaus sowie Wintergarten	
erstellt von:		Projekt-Nr.: 1131	
KOSSEL UND PARTNER		Maßstab: M 1:100	
ARCHITEKTEN INGENIEURE		Bl.-Nr.: 04	
39108 MAGDEBURG-GOETHESTR. 19		Leiter: EtkGm Datum:	
(Signum Datum)		SCHNITT A-A + B-B	
Planer: PÜ / 20.05.2017		ENTWURFSPLANUNG - HU- BAU	
(Signum Datum)		Zeichnungs-Nr.: 330 - E - HB - 4 - 04/2017	
Tragwerksplaner Datum:		Nutzer Datum:	
Abt./Lr./EtkGm Datum:		GB.Lr./EtkGm Datum:	

H/B = 350 / 650 (0.23m²)

Allplan 2017

