


ANSICHT WEST



ANSICHT OST



ANSICHT INNENHOF

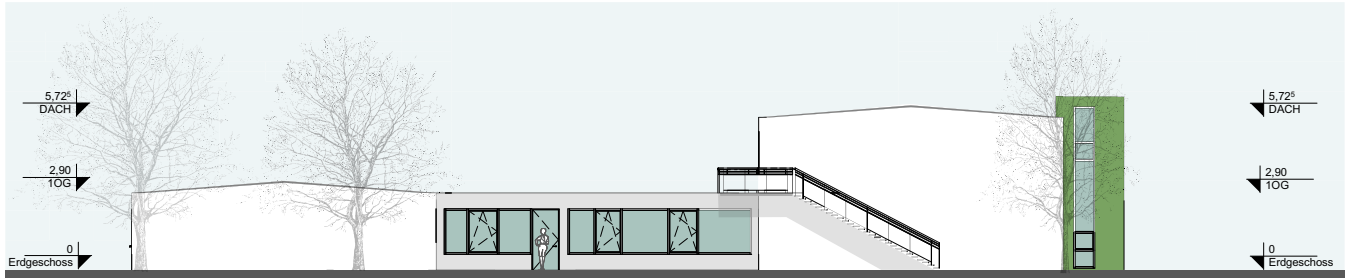

ANSICHT NORD

Index	Datum	Änderung

HLS				Landeshauptstadt Magdeburg Eigenbetrieb Kommunales Gebäudemanagement	
EL					
ST					
Proj. V					
	SB EbKGm	Datum			
erstellt von	Ciobanu Ioana		Objekt :	KITA Astonstraße 64 in 39116 Magdeburg	
	08/15/17 (Signum / Datum)		Darstellung :	Ansichten	
Planer	Kirchner + Przyborowski				Projekt-Id - Nr.
Diplomingenieure	Architekten BDA				1158-III/1
	08/15/17 (Signum / Datum)		Zeichnungs - Nr. :	562.00-01-E-HB-3-006/17	
Tragwerksplaner / Datum :	Nutzer / Datum :	Abt.Ltr.EbKGm/ Datum :	GB.Ltr.EbKGm/Datum :	Maßstab 1:200	
				Bl. Nr. : 006	
				Leiter EbKGm/Datum :	