Anlage 4

BLATTFORMAT	MASSSTAB	BAUHERR	PLANER	PROJEKT	PLANDARSTELLUNG	DATUM	BLATT
A4	o.M.	Eb KGm Landeshauptstadt Magdeburg	Legroform 39108 Magdeburg; Olvenstedter Straße 9	KITA St. Josef-Straße 17 a/b Umbau und Energetische Sanierung	EW-Bau Lageplan	15.08.2017	

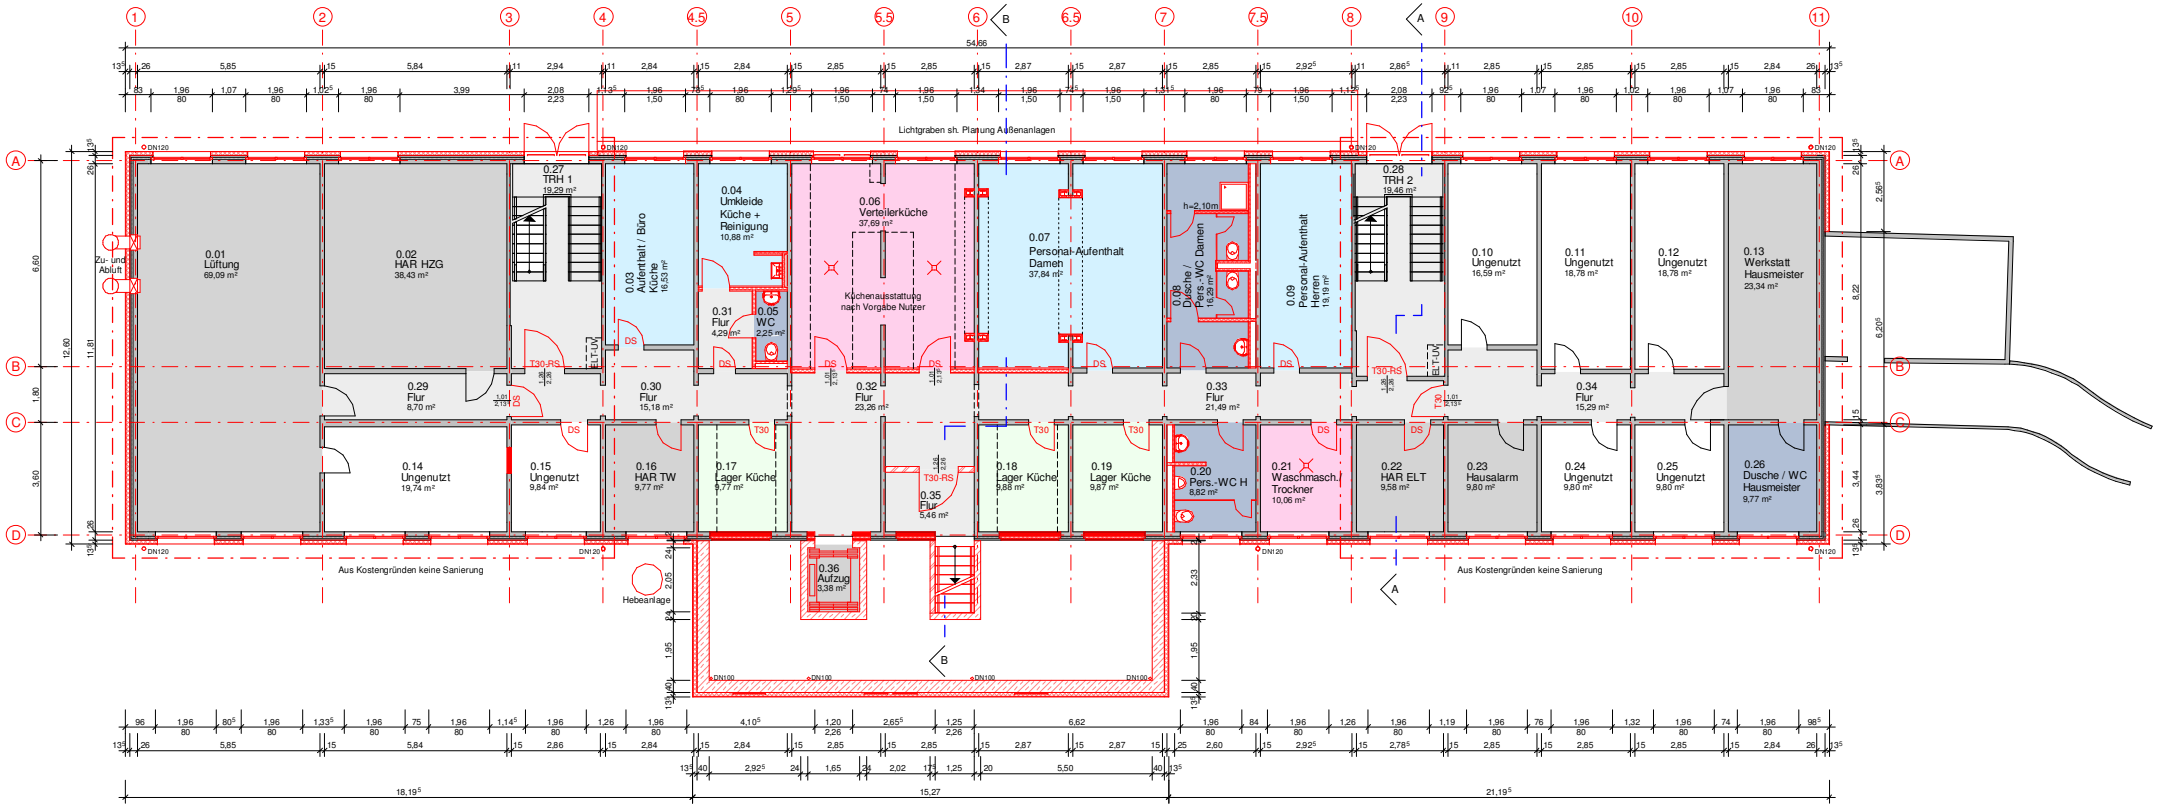

BLATTFORMAT	MASSSTAB	BAUHERR	ARCHITEKT	PROJEKT	PLANDARSTELLUNG	DATUM	BLATT
A4	o.M.	Eb KGm Landeshauptstadt Magdeburg	Architekturbüro S&P 39110 Magdeburg; Ochtmersleber Weg 7	KITA St. Josef-Straße 17 a/b Umbau und Energetische Sanierung	EW-Bau Grundriss Sockelgeschoss	15.08.2017	01

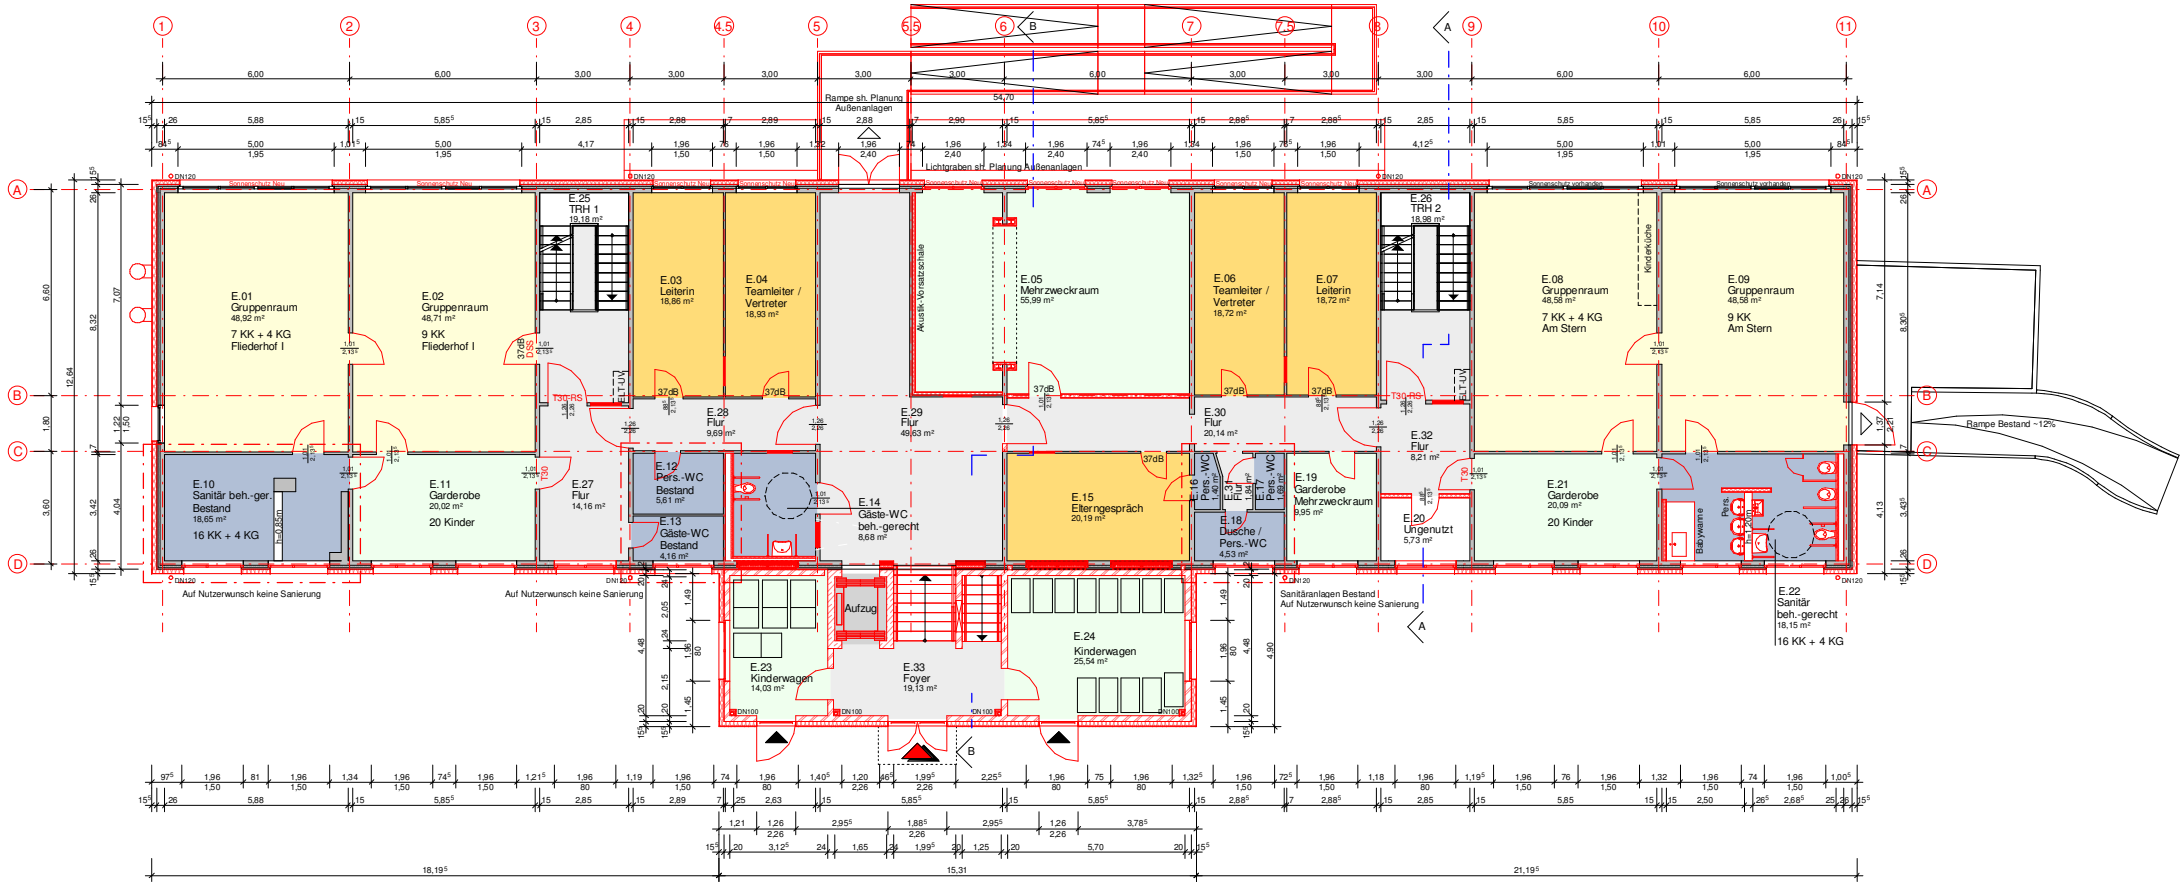

BLATTFORMAT	MASSSTAB	BAUHERR	ARCHITEKT	PROJEKT	PLANDARSTELLUNG	DATUM	BLATT
A4	o.M.	Eb KGm Landeshauptstadt Magdeburg	Architekturbüro S&P 39110 Magdeburg; Ochtmersleber Weg 7	KITA St. Josef-Straße 17 a/b Umbau und Energetische Sanierung	EW-Bau Grundriss Erdgeschoss	15.08.2017	02

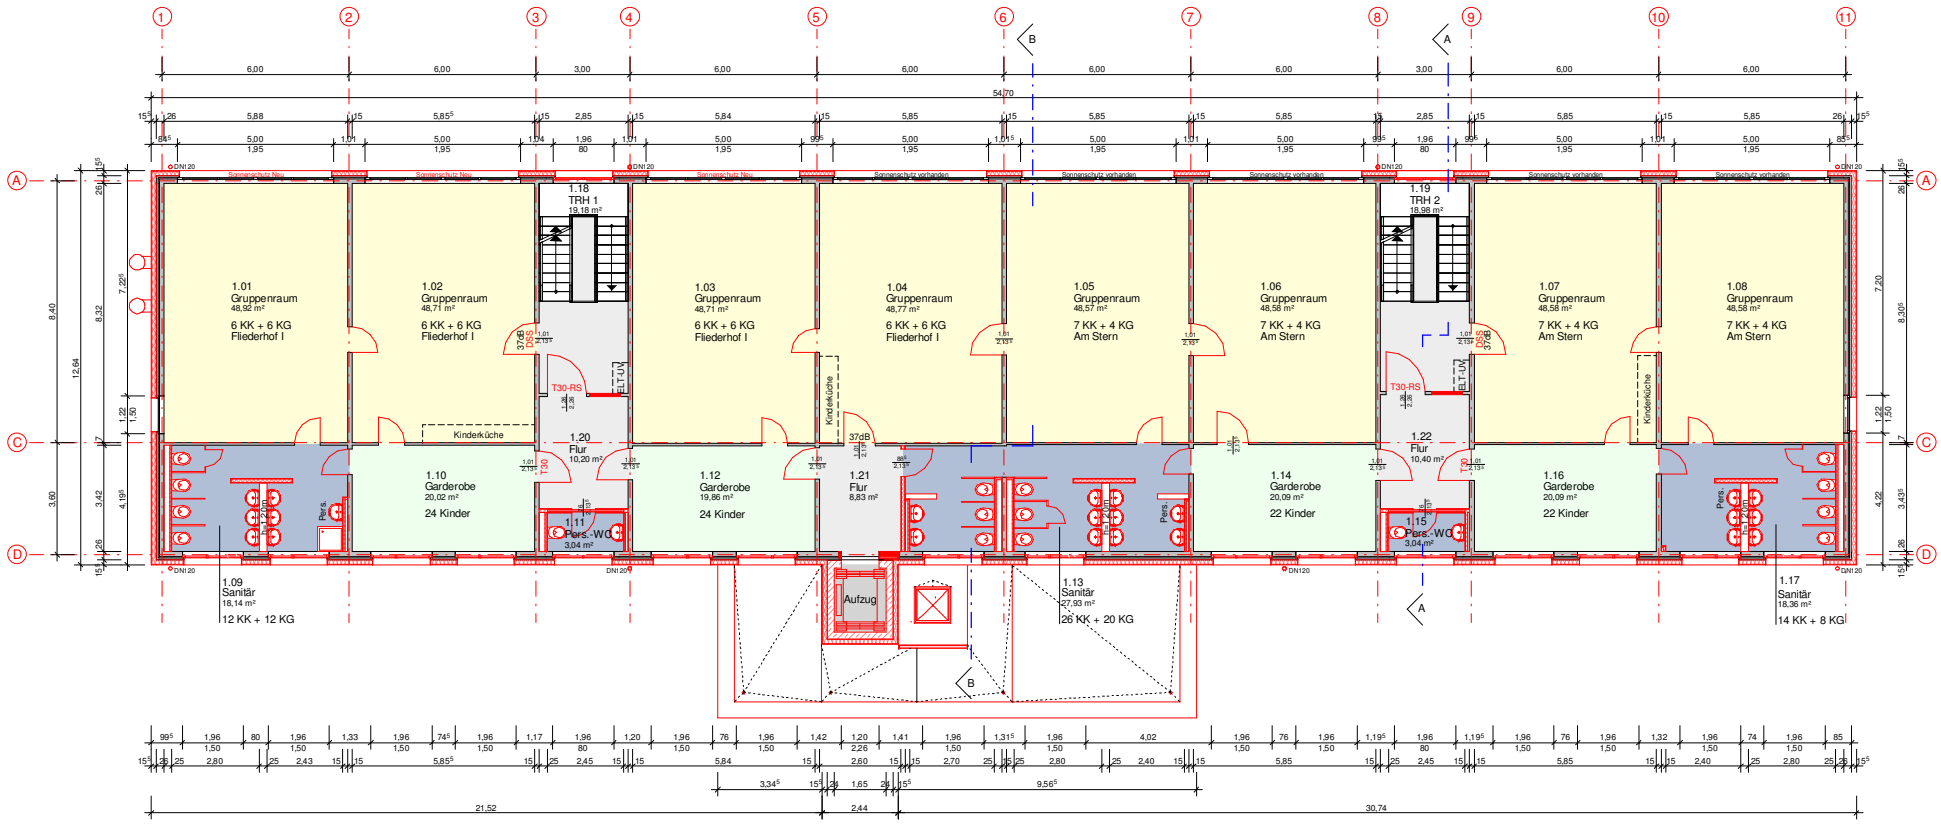

BLATTFORMAT	MASSSTAB	BAUHERR	ARCHITEKT	PROJEKT	PLANDARSTELLUNG	DATUM	BLATT
A4	o.M.	Eb KGm Landeshauptstadt Magdeburg	Architekturbüro S&P 39110 Magdeburg; Ochtmersleber Weg 7	KITA St. Josef-Straße 17 a/b Umbau und Energetische Sanierung	EW-Bau Grundriss 1.Obergeschoss	15.08.2017	03

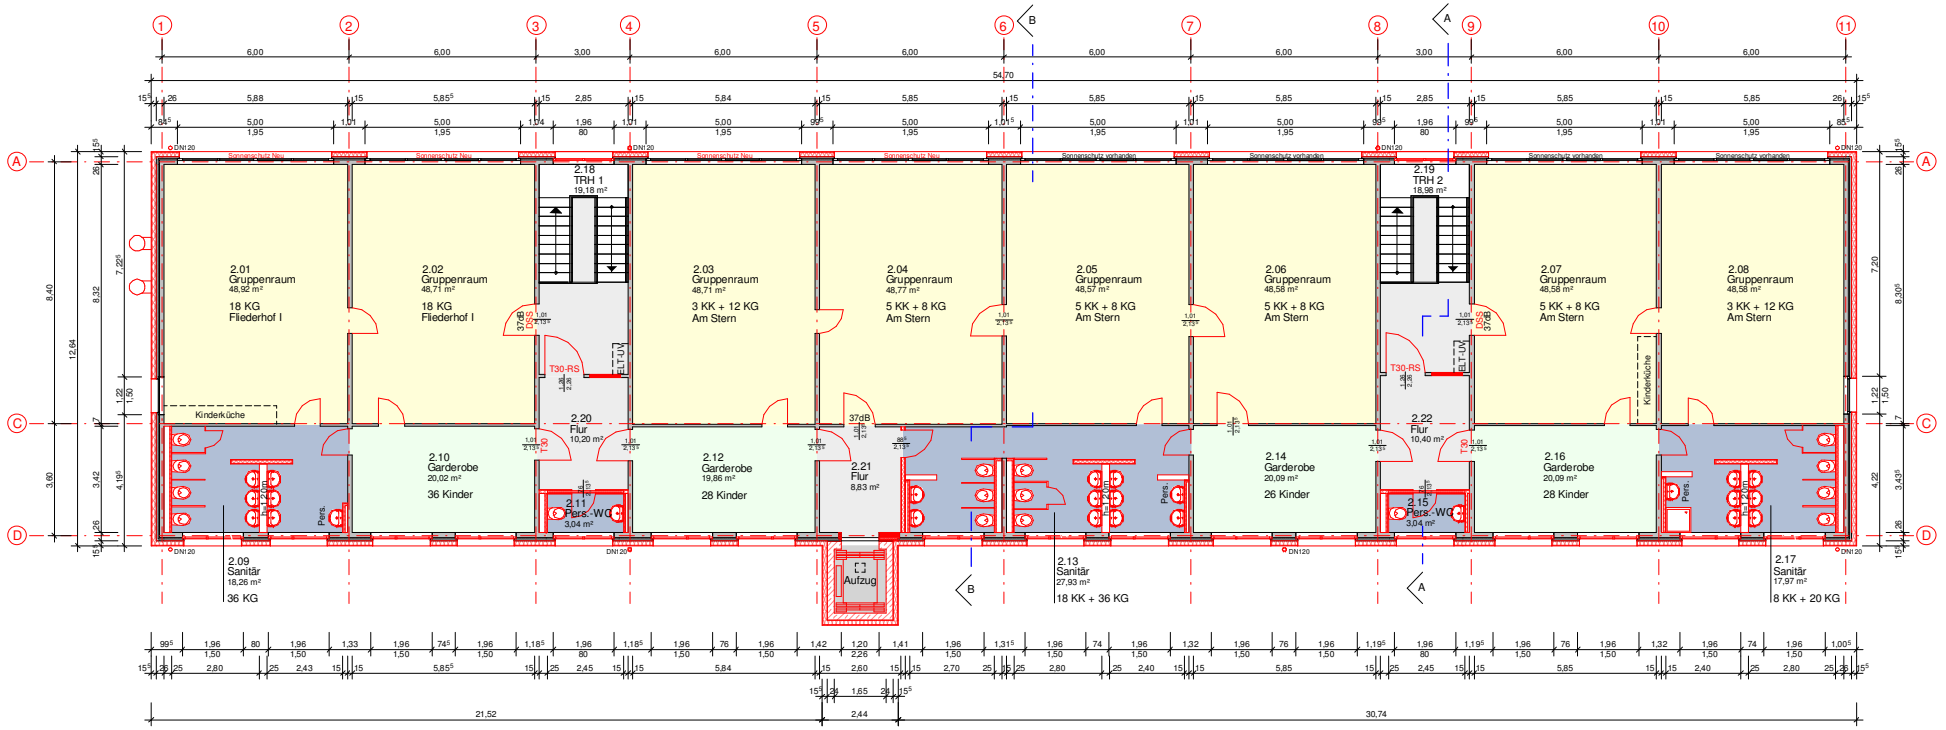

BLATTFORMAT	MASSSTAB	BAUHERR	ARCHITEKT	PROJEKT	PLANDARSTELLUNG	DATUM	BLATT
A4	o.M.	Eb KGm Landeshauptstadt Magdeburg	Architekturbüro S&P 39110 Magdeburg; Ochtmersleber Weg 7	KITA St. Josef-Straße 17 a/b Umbau und Energetische Sanierung	EW-Bau Grundriss 2.Obergeschoss	15.08.2017	04

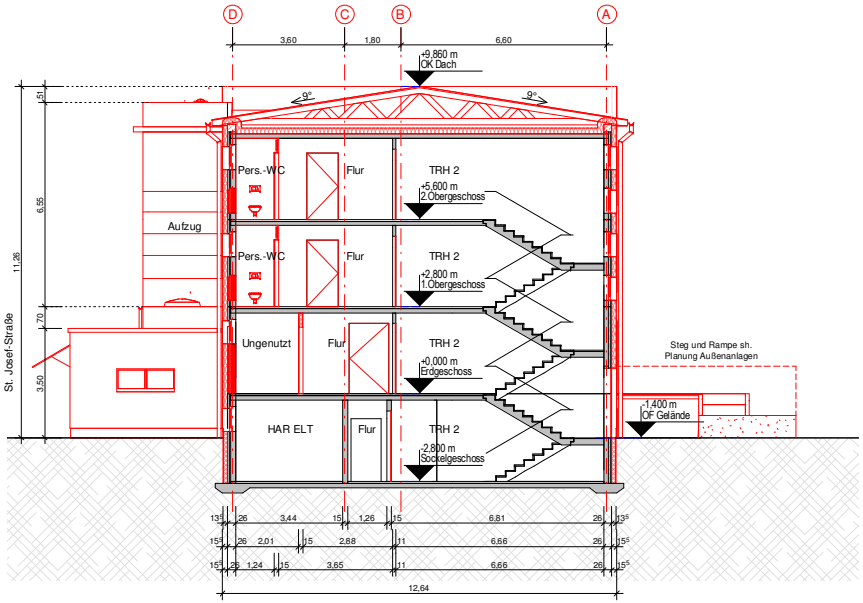

Schnitt A - A

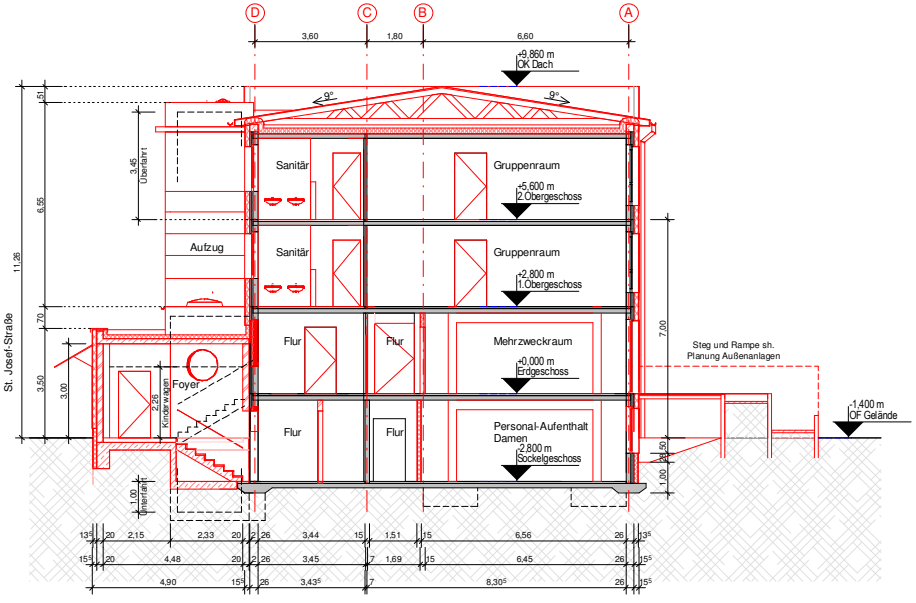

Schnitt B - B

BLATTFORMAT	MASSSTAB	BAUHERR	ARCHITEKT	PROJEKT	PLANDARSTELLUNG	DATUM	BLATT
A4	o.M.	Eb KGm Landeshauptstadt Magdeburg	Architekturbüro S&P 39110 Magdeburg; Ochtmersleber Weg 7	KITA St. Josef-Straße 17 a/b Umbau und Energetische Sanierung	EW-Bau Schnitte	15.08.2017	05

Nord-Ost-Ansicht (Straßenseite)

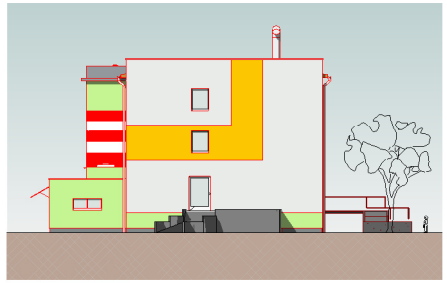

Nord-West-Ansicht (Rampe)

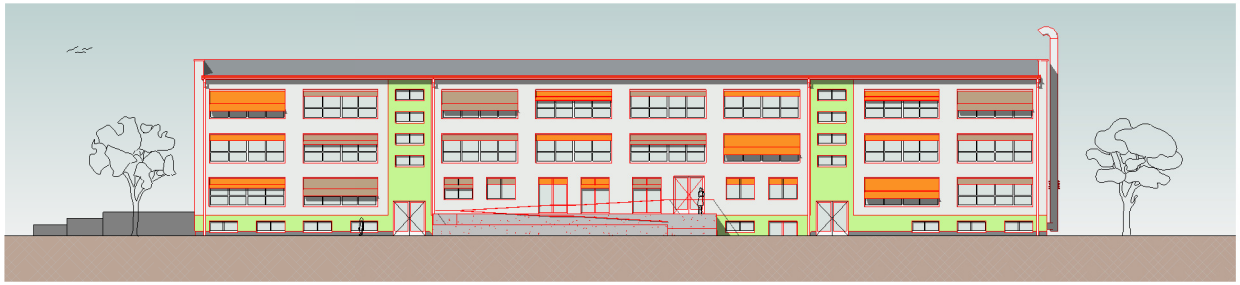

Süd-West-Ansicht (Gartenseite)

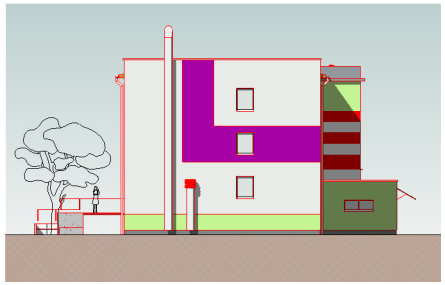

Süd-Ost-Ansicht

BLATTFORMAT	MASSSTAB	BAUHERR	ARCHITEKT	PROJEKT	PLANDARSTELLUNG	DATUM	BLATT
A4	o.M.	Eb KGm Landeshauptstadt Magdeburg	Architekturbüro S&P 39110 Magdeburg; Ochtmersleber Weg 7	KITA St. Josef-Straße 17 a/b Umbau und Energetische Sanierung	EW-Bau Ansichten	15.08.2017	06