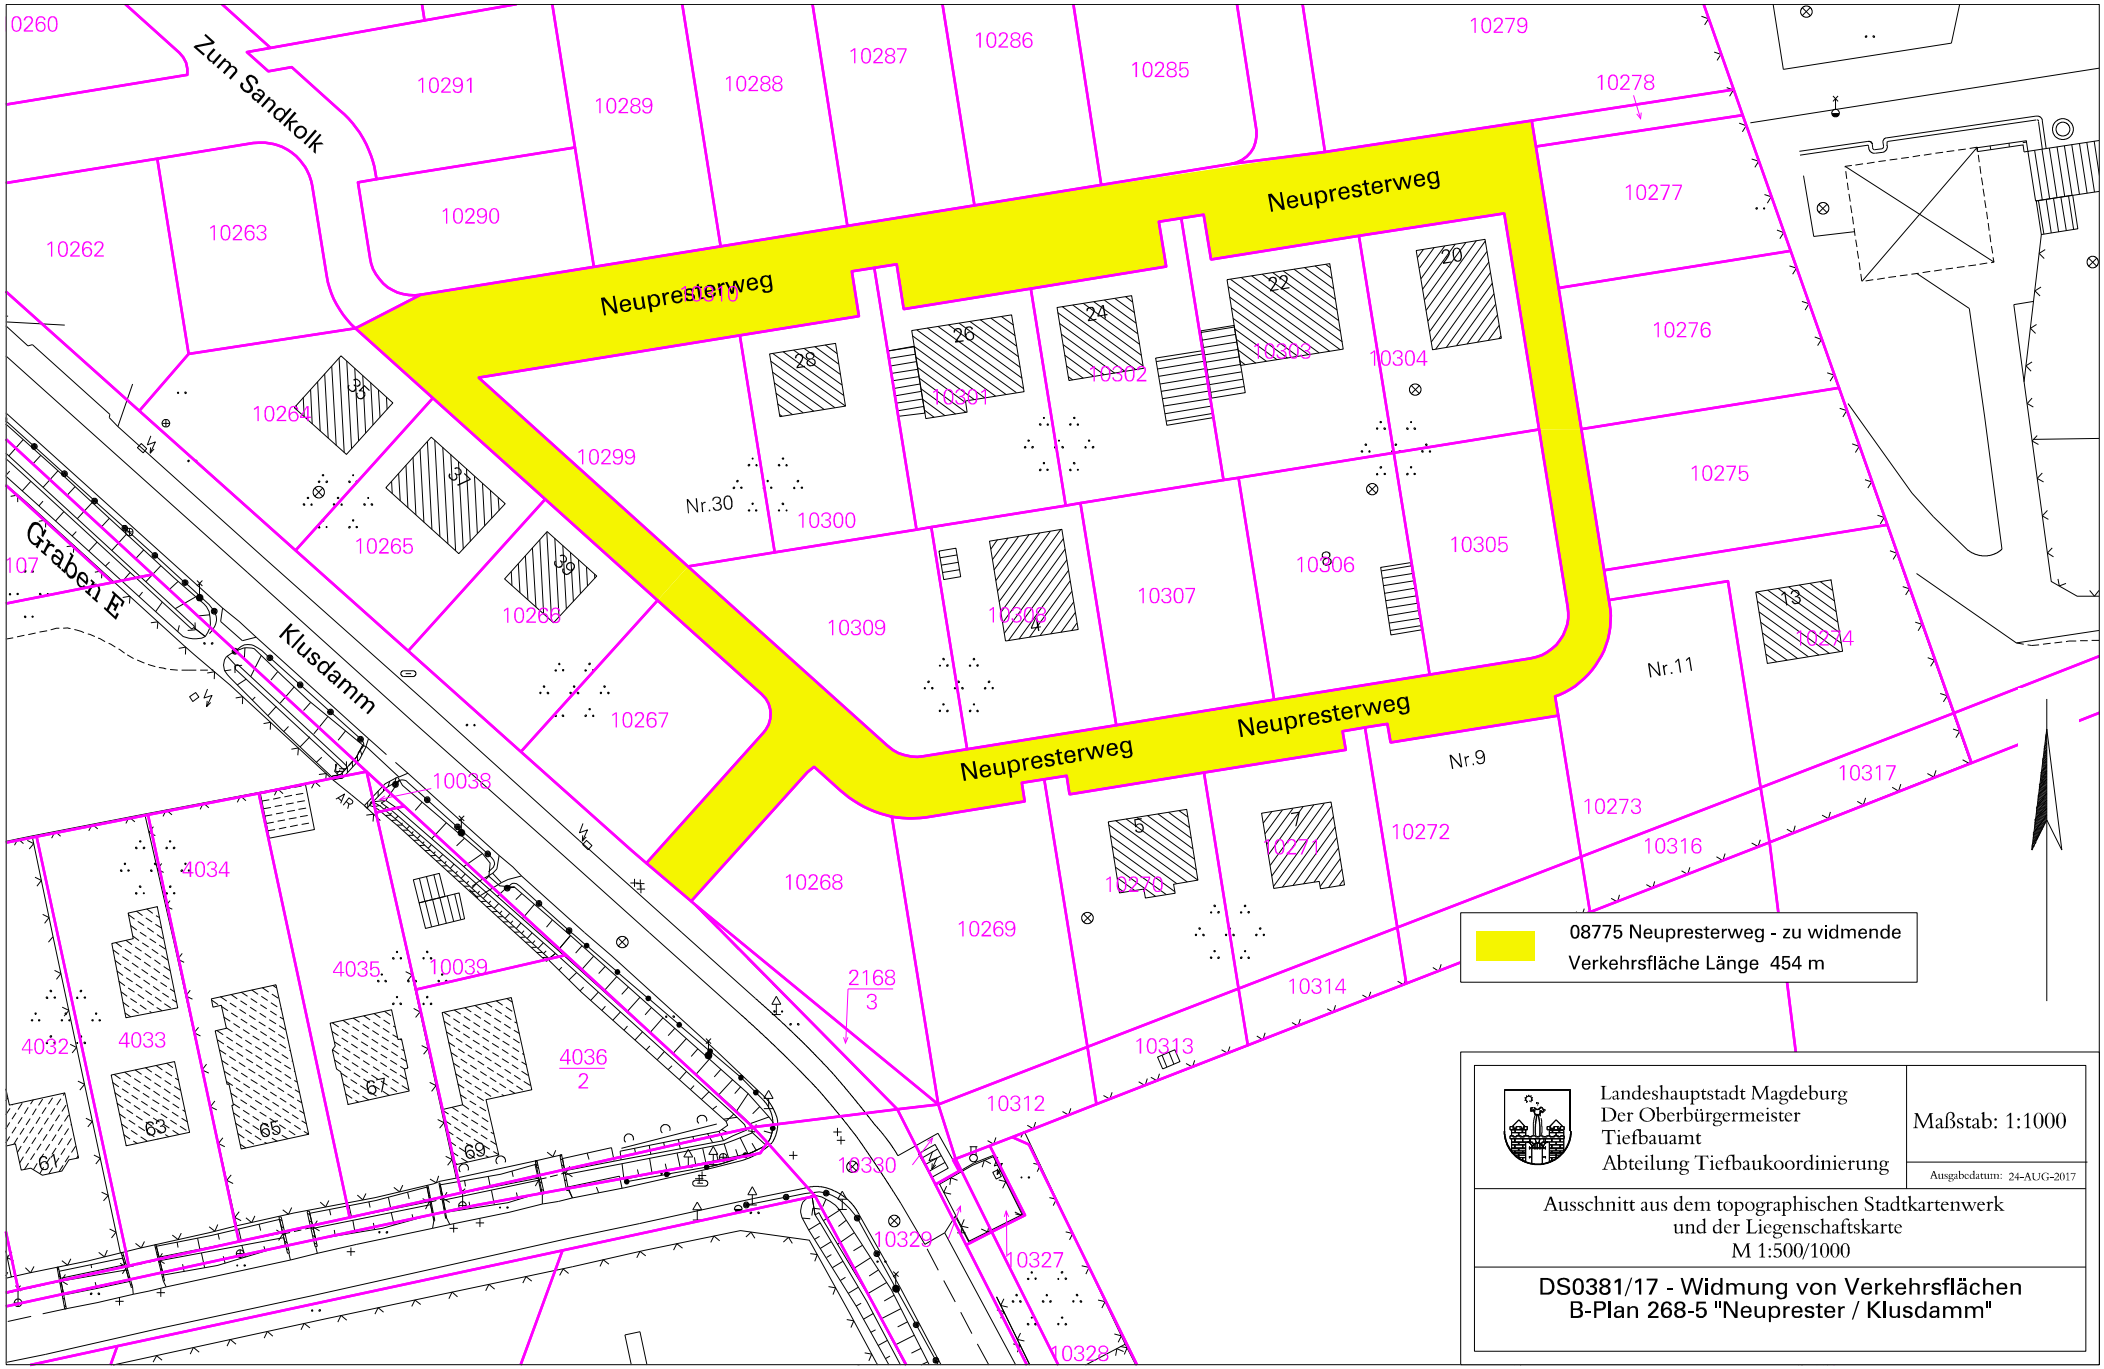
Zum Sandkolk
Neupresterweg
Neupresterweg
Neupresterweg
Neupresterweg
Graben E
Klusdamm
Nr.30
Nr.11
Nr.9
08775 Neupresterweg - zu widmende Verkehrsfläche Länge 454 m
Landeshauptstadt Magdeburg
Der Oberbürgermeister
Tiefbauamt
Abteilung Tiefbaukoordinierung
Maßstab: 1:1000
Ausgabedatum: 24-AUG-2017
Ausschnitt aus dem topographischen Stadtkartenwerk und der Liegenschaftskarte M 1:500/1000
DS0381/17 - Widmung von Verkehrsflächen B-Plan 268-5 "Neuprester / Klusdamm"