


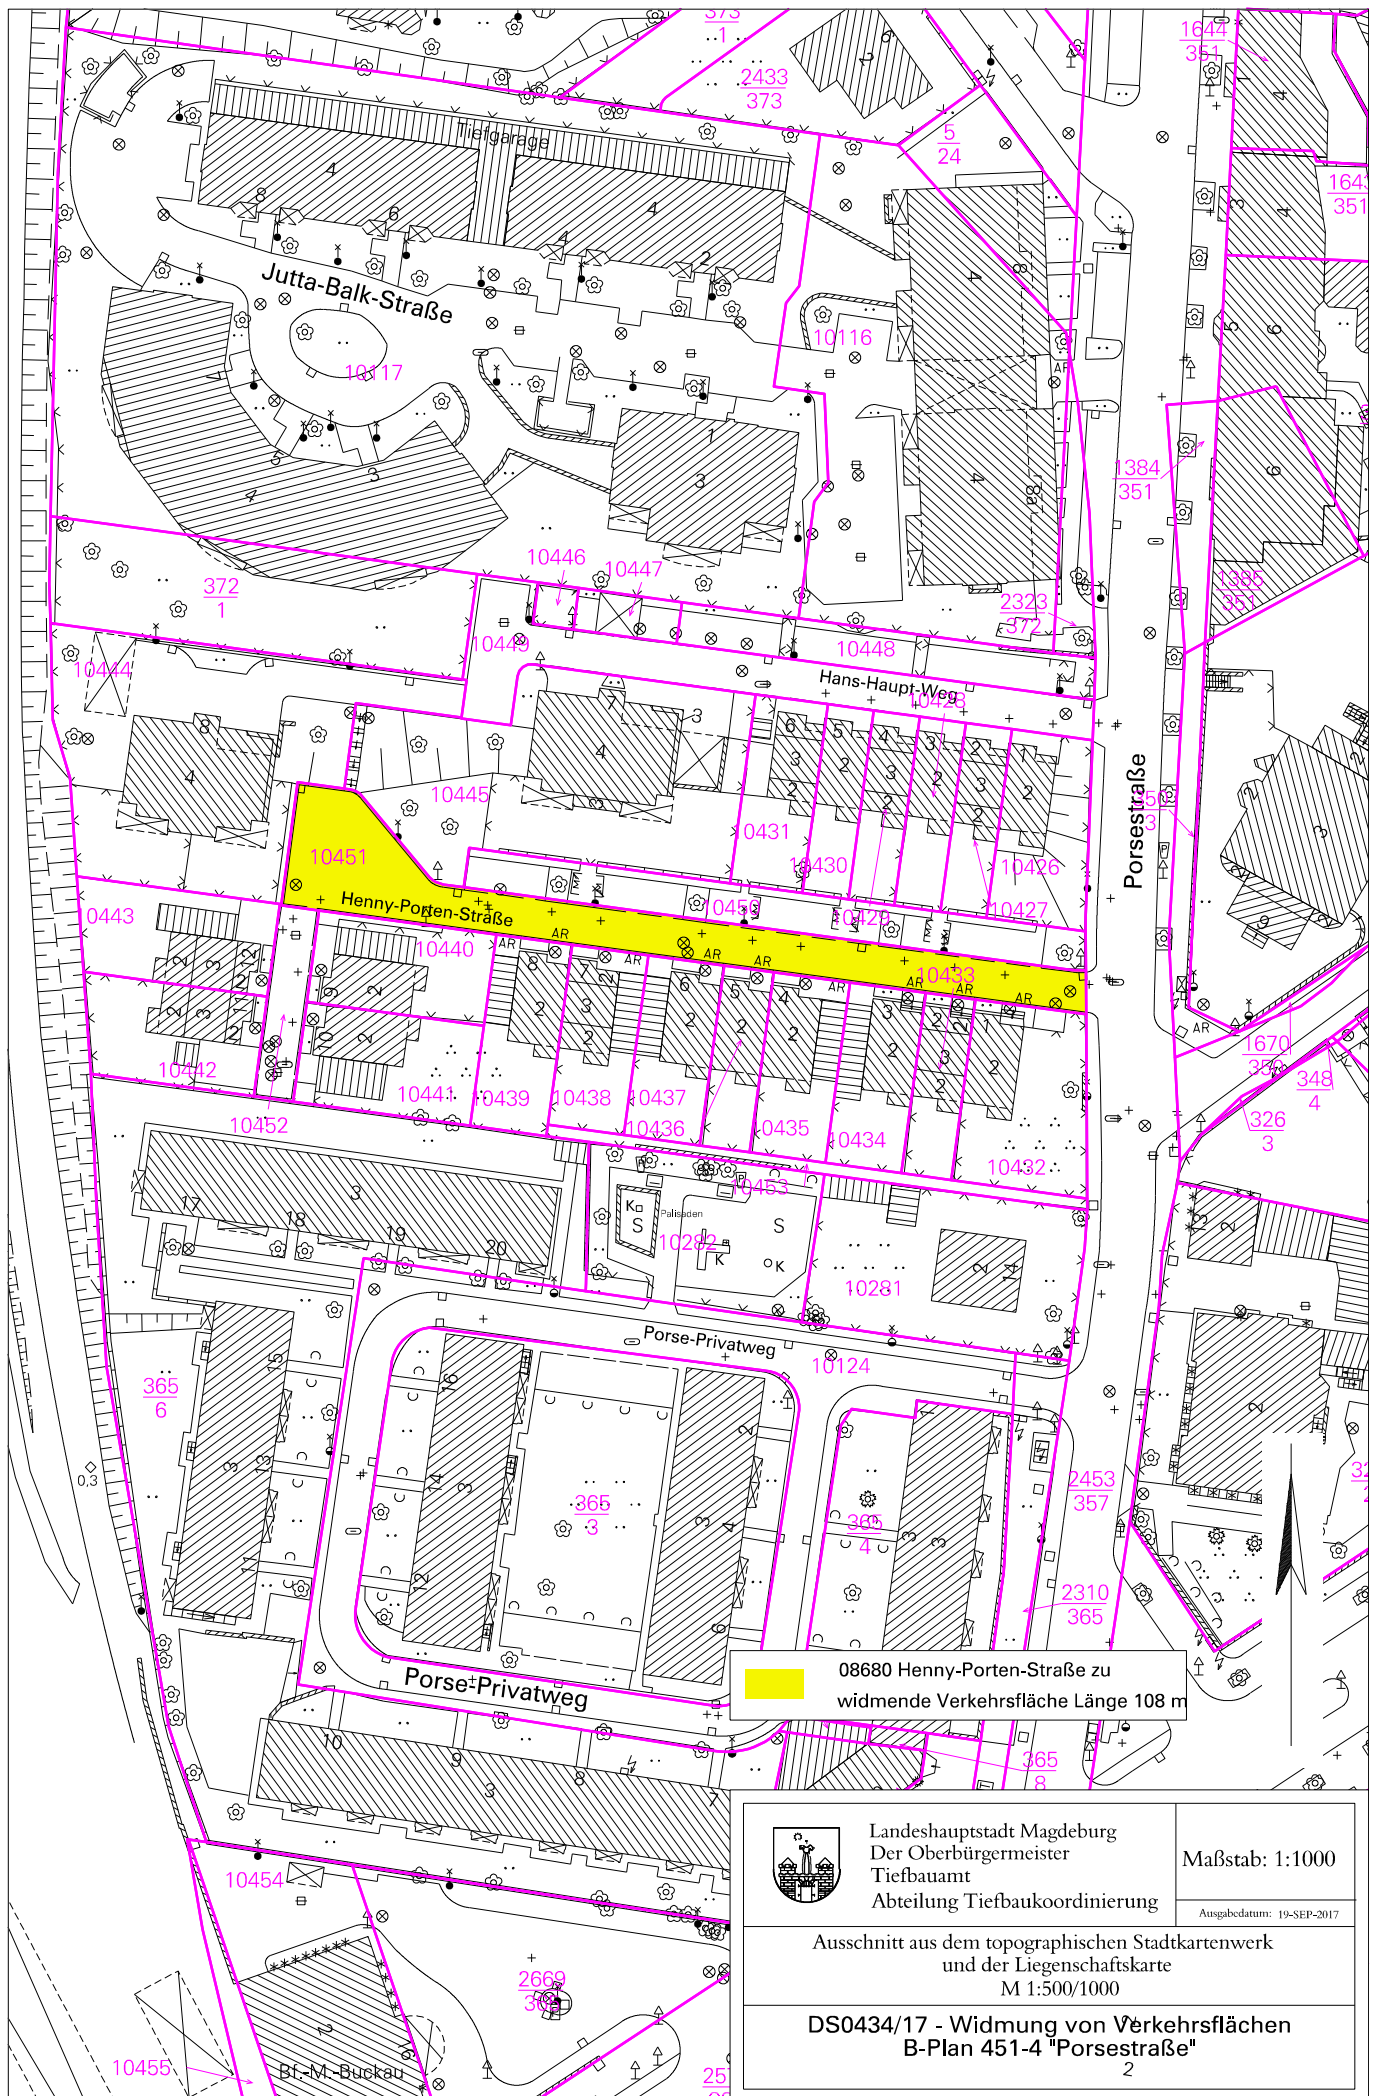

Landeshauptstadt Magdeburg
Der Oberbürgermeister
Tiefbauamt
Abteilung Tiefbaukoordinierung

Maßstab: 1:1000

Ausgabedatum: 19-SEP-2017

Ausschnitt aus dem topographischen Stadtkartenwerk
und der Liegenschaftskarte
M 1:500/1000

DS0434/17 - Widmung von Verkehrsflächen
B-Plan 451-4 "Porsestraße"