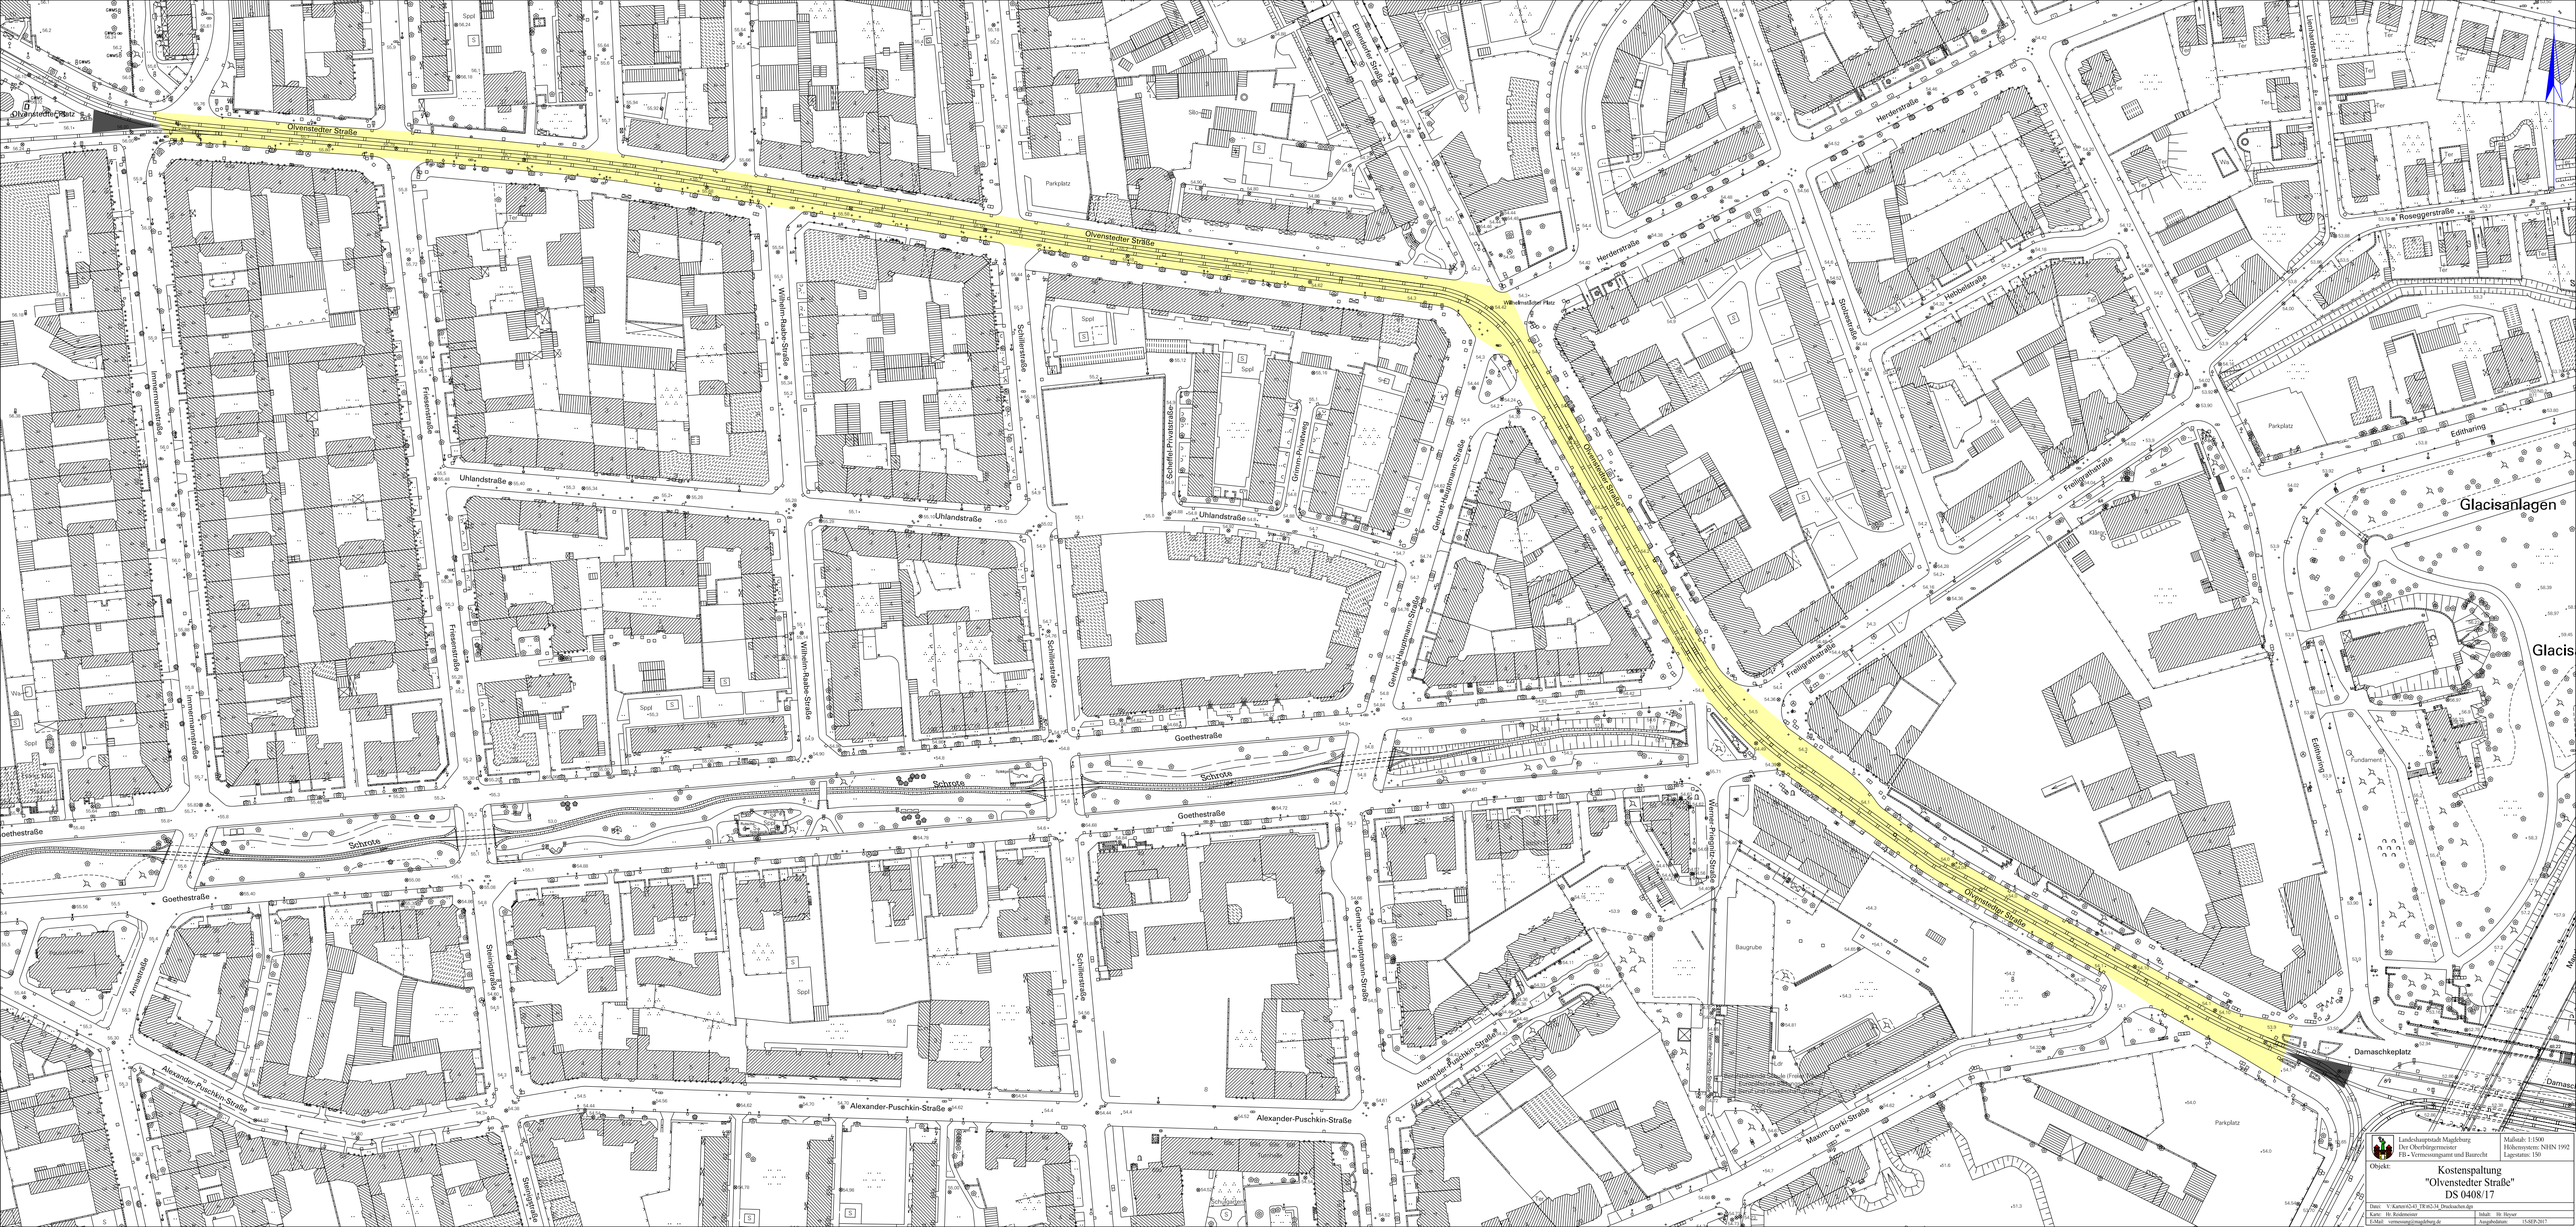

Olvenstedter Platz
Olvenstedter Straße
Uhlandstraße
Goethestraße
Schrote
Alexander-Puschkin-Straße
Maxim-Gorki-Straße
Damaschkeplatz
Glacisanlagen
Glacis
Fundament
Parkplatz
Baugrube
Landeshauptstadt Magdeburg
Der Oberbürgermeister
FB - Vermessungsamt und Baurecht
Maßstab: 1:1500
Höhensystem: NHN 1995
Lagestatus: 150
Objekt:
Kostenspaltung
"Olvenstedter Straße"
DS 0408/17
Datei: V:\Karten\63-43_TB\63-34_Druckaufen.dgn
Karte: Hr. Rodemann
Inhalt: Hr. Heyer
E-Mail: vermessung@magdeburg.de
Ausgabedatum: 15.SEP.2017