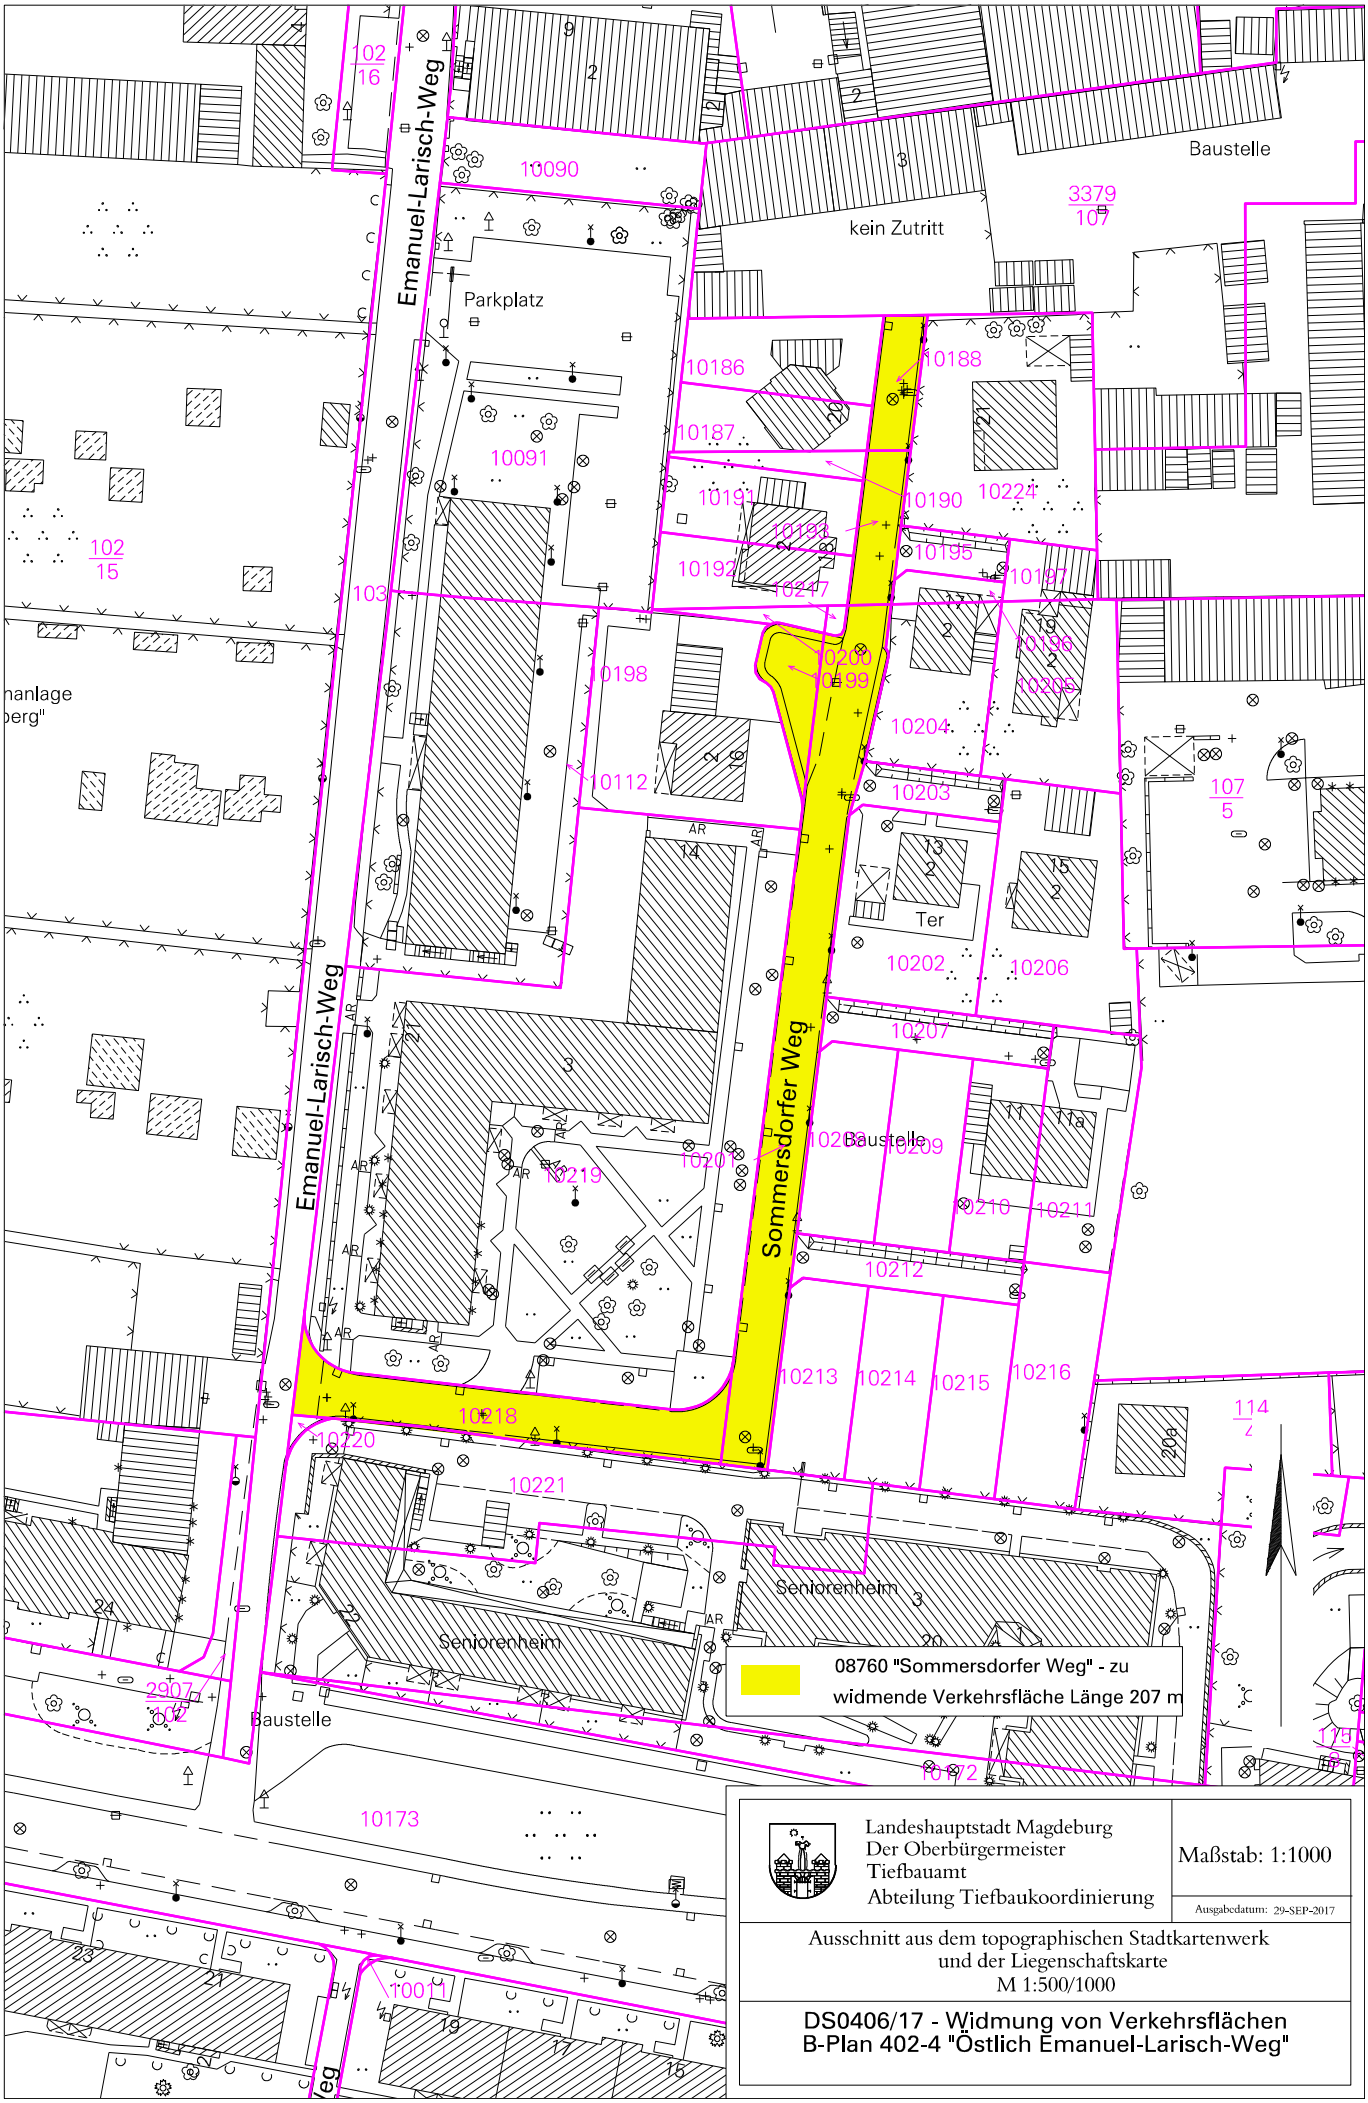

Emanuel-Larisch-Weg
Sommersdorfer Weg
Parkplatz
kein Zutritt
Baustelle
Seniorenheim
Ter
08760 "Sommersdorfer Weg" - zu widmende Verkehrsfläche Länge 207 m
Landeshauptstadt Magdeburg
Der Oberbürgermeister
Tiefbauamt
Abteilung Tiefbaukoordinierung
Maßstab: 1:1000
Ausgabedatum: 29-SEP-2017
Ausschnitt aus dem topographischen Stadtkartenwerk
und der Liegenschaftskarte
M 1:500/1000
DS0406/17 - Widmung von Verkehrsflächen
B-Plan 402-4 "Östlich Emanuel-Larisch-Weg"