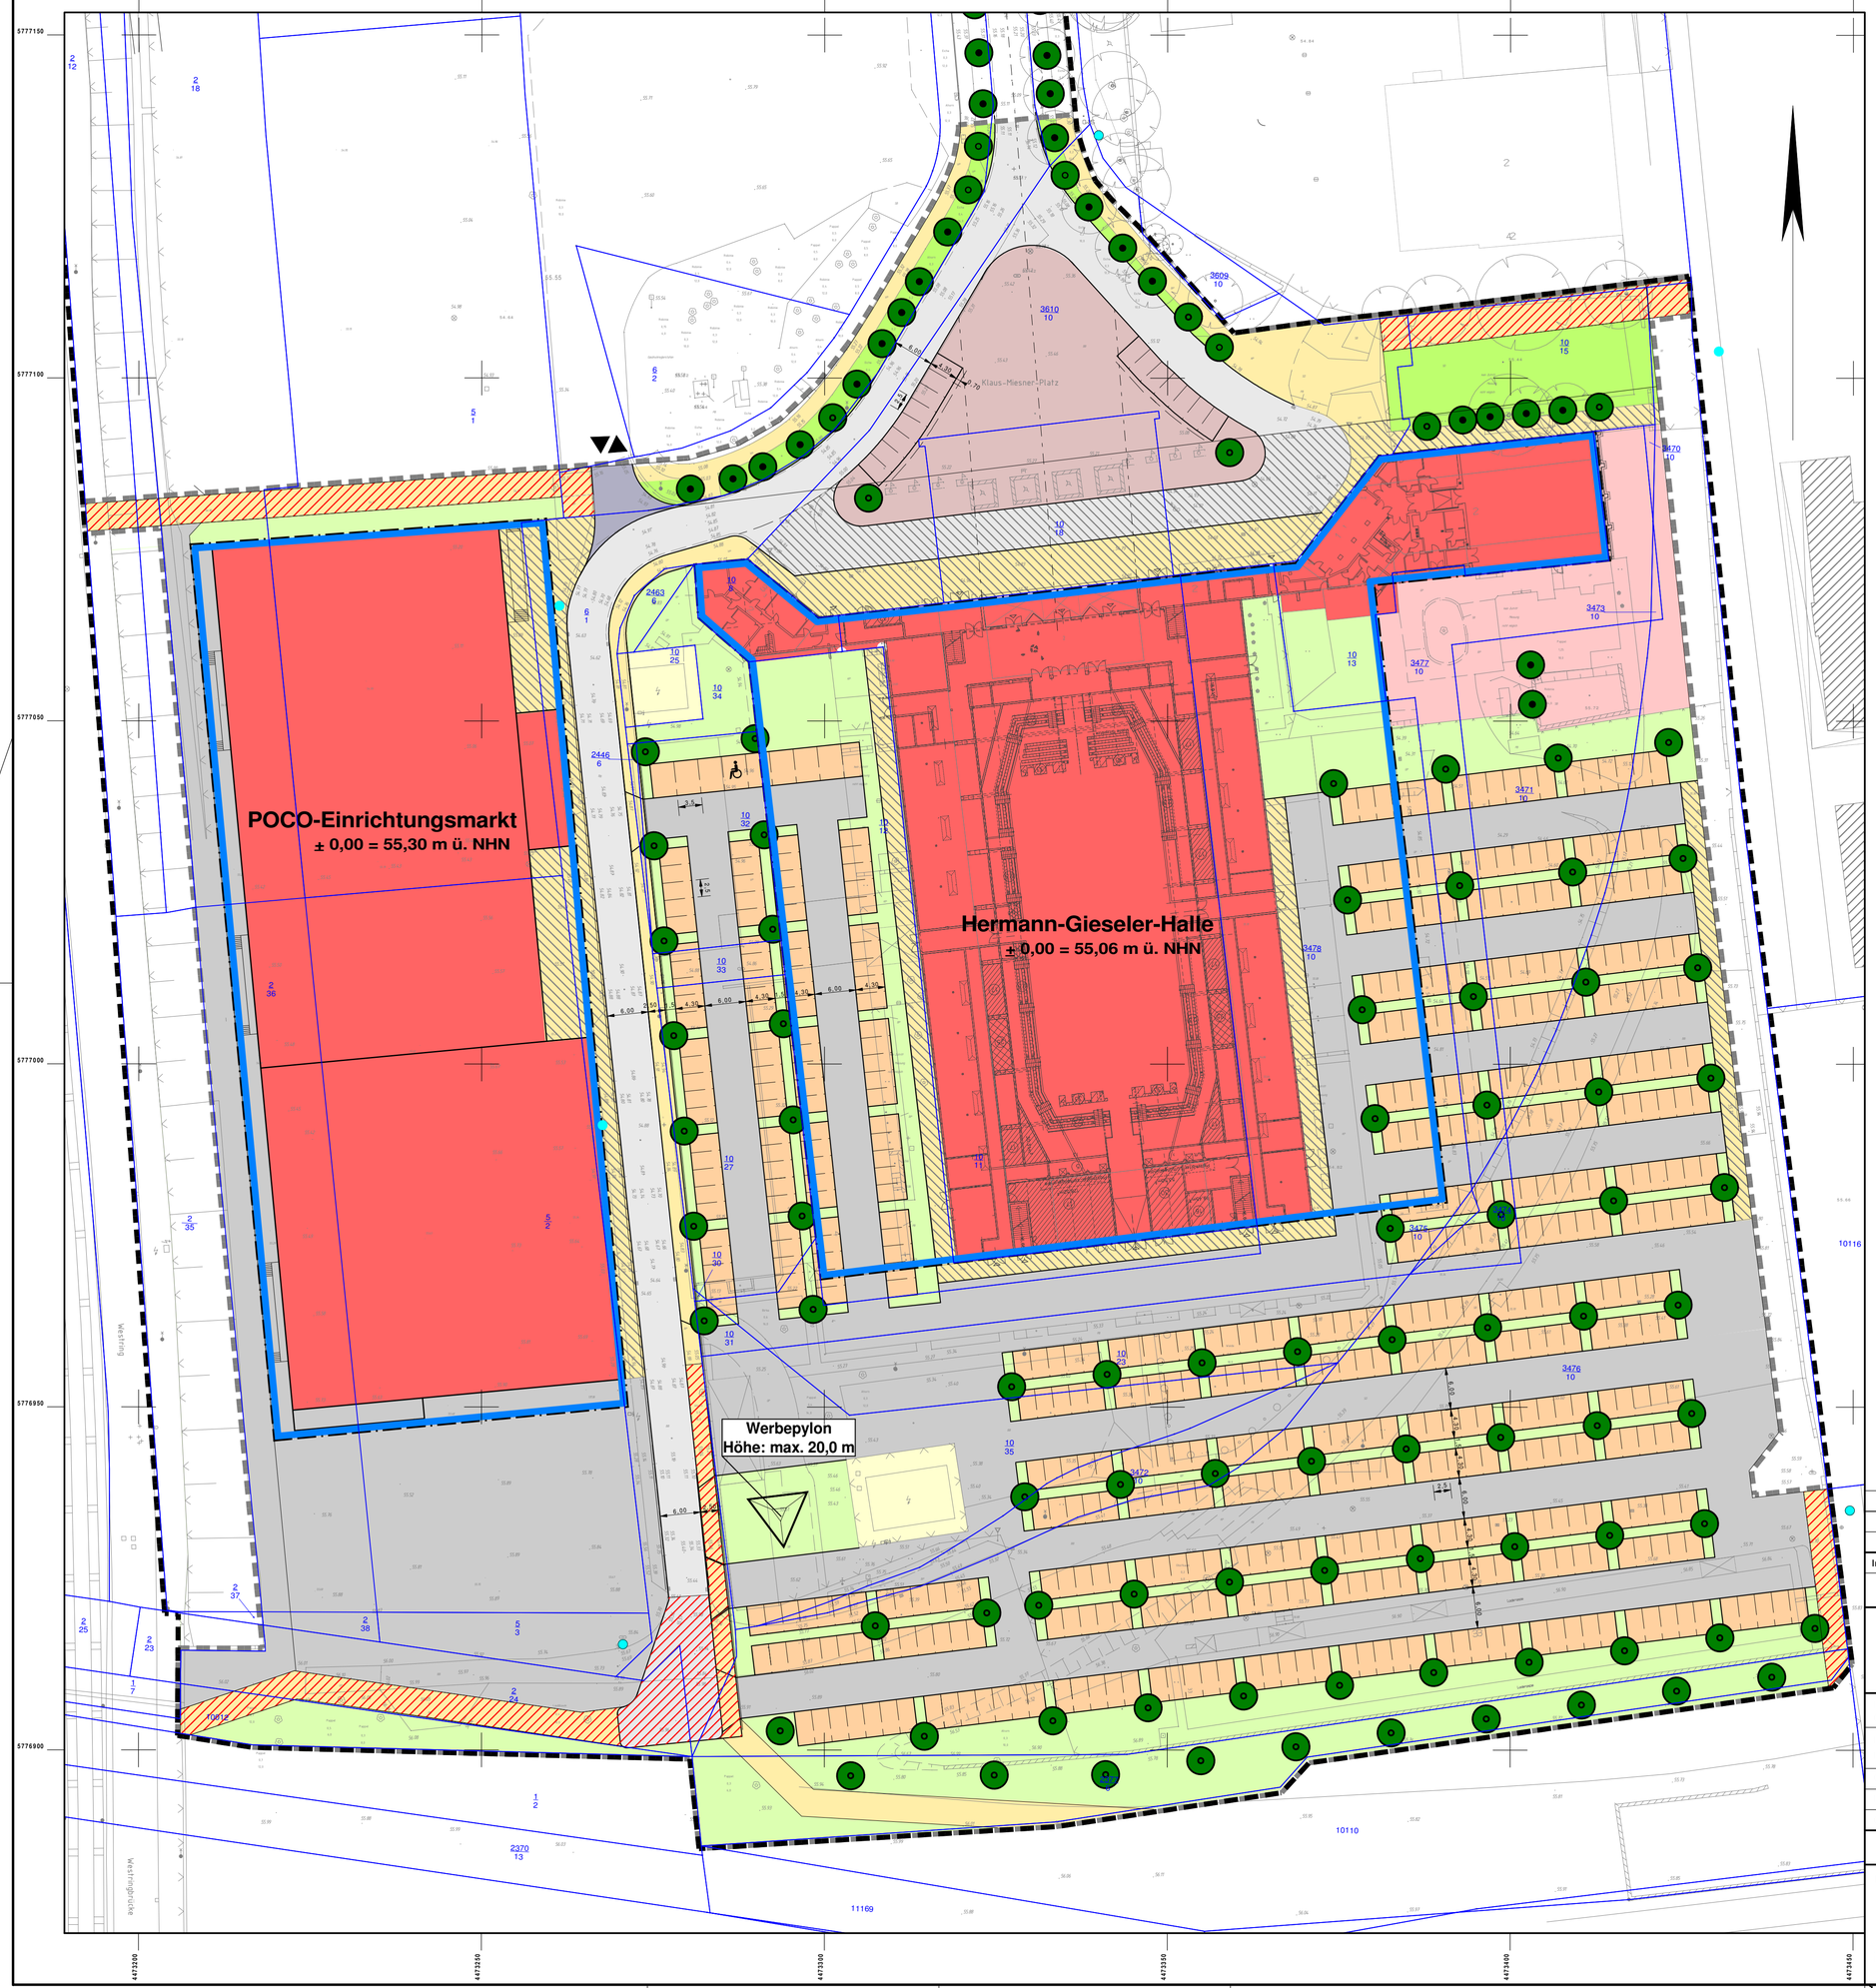


Legende

- Fahrbahn - Asphalt, öffentlich
- Fahrbahn - Asphalt, privat mit öffentlicher Nutzung
- Verkehrsflächen - Betonsteinpflaster, privat
- Gehweg - Betonsteinpflaster, öffentlich
- Gehweg - Betonsteinpflaster, privat mit öffentlichem Gehrecht
- Pkw-Stellflächen - Betonsteinpflaster, privat
- Grünfläche, privat
- Grünfläche, öffentlich
- Neupflanzung Baum
- Erhaltung Baum
- Zufahrt - Betonsteinpflaster, öffentlich
- Flächennutzung Kneipp-Verein
- Fläche für vorh. Versorgungsanlagen
- gesonderte Oberflächengestaltung gem. Abstimmung mit Denkmalbehörde
- neue öffentliche Fläche
- Verkehrsraumaufteilung / Bordanlage
- Flurstücksgrenze

Index	Benennung	Datum	Gez.	Gepr.	Freigabe

Ingenieurbüro Rolf Onnen
Ackerstraße 1
26121 Oldenburg

Projekt - Nr.	3017018
CAD-Datei:	
Höhenbezug:	LS 160 (NHN)
Lagebezug:	LS 150
Gezeichnet:	KMA
Bearbeitet:	KMA
Geprüft:	

Vorhaben- und Erschließungsplan zum Vorhabenbezogenen Bebauungsplan Nr. 223 - 1.3

"Klaus-Miesner-Platz"

Lageplan

Datum: Oktober 2017

Maßstab	Blattgröße	Plan - Nr.	Index
1:500	0,75 x 0,60		

Steinbrecher u. Partner
Ingenieurgesellschaft mbH
www.ispnet.de
Ingenieurgruppe Steinbrecher + Partner

DS0486/17 Anlage 4

P:\Projekte\H\6016025\08_CAD\Plan\Magdeburg\20171101\BP_6017009.GVP