





3,5m Abstand zur Grundstücksgrenze

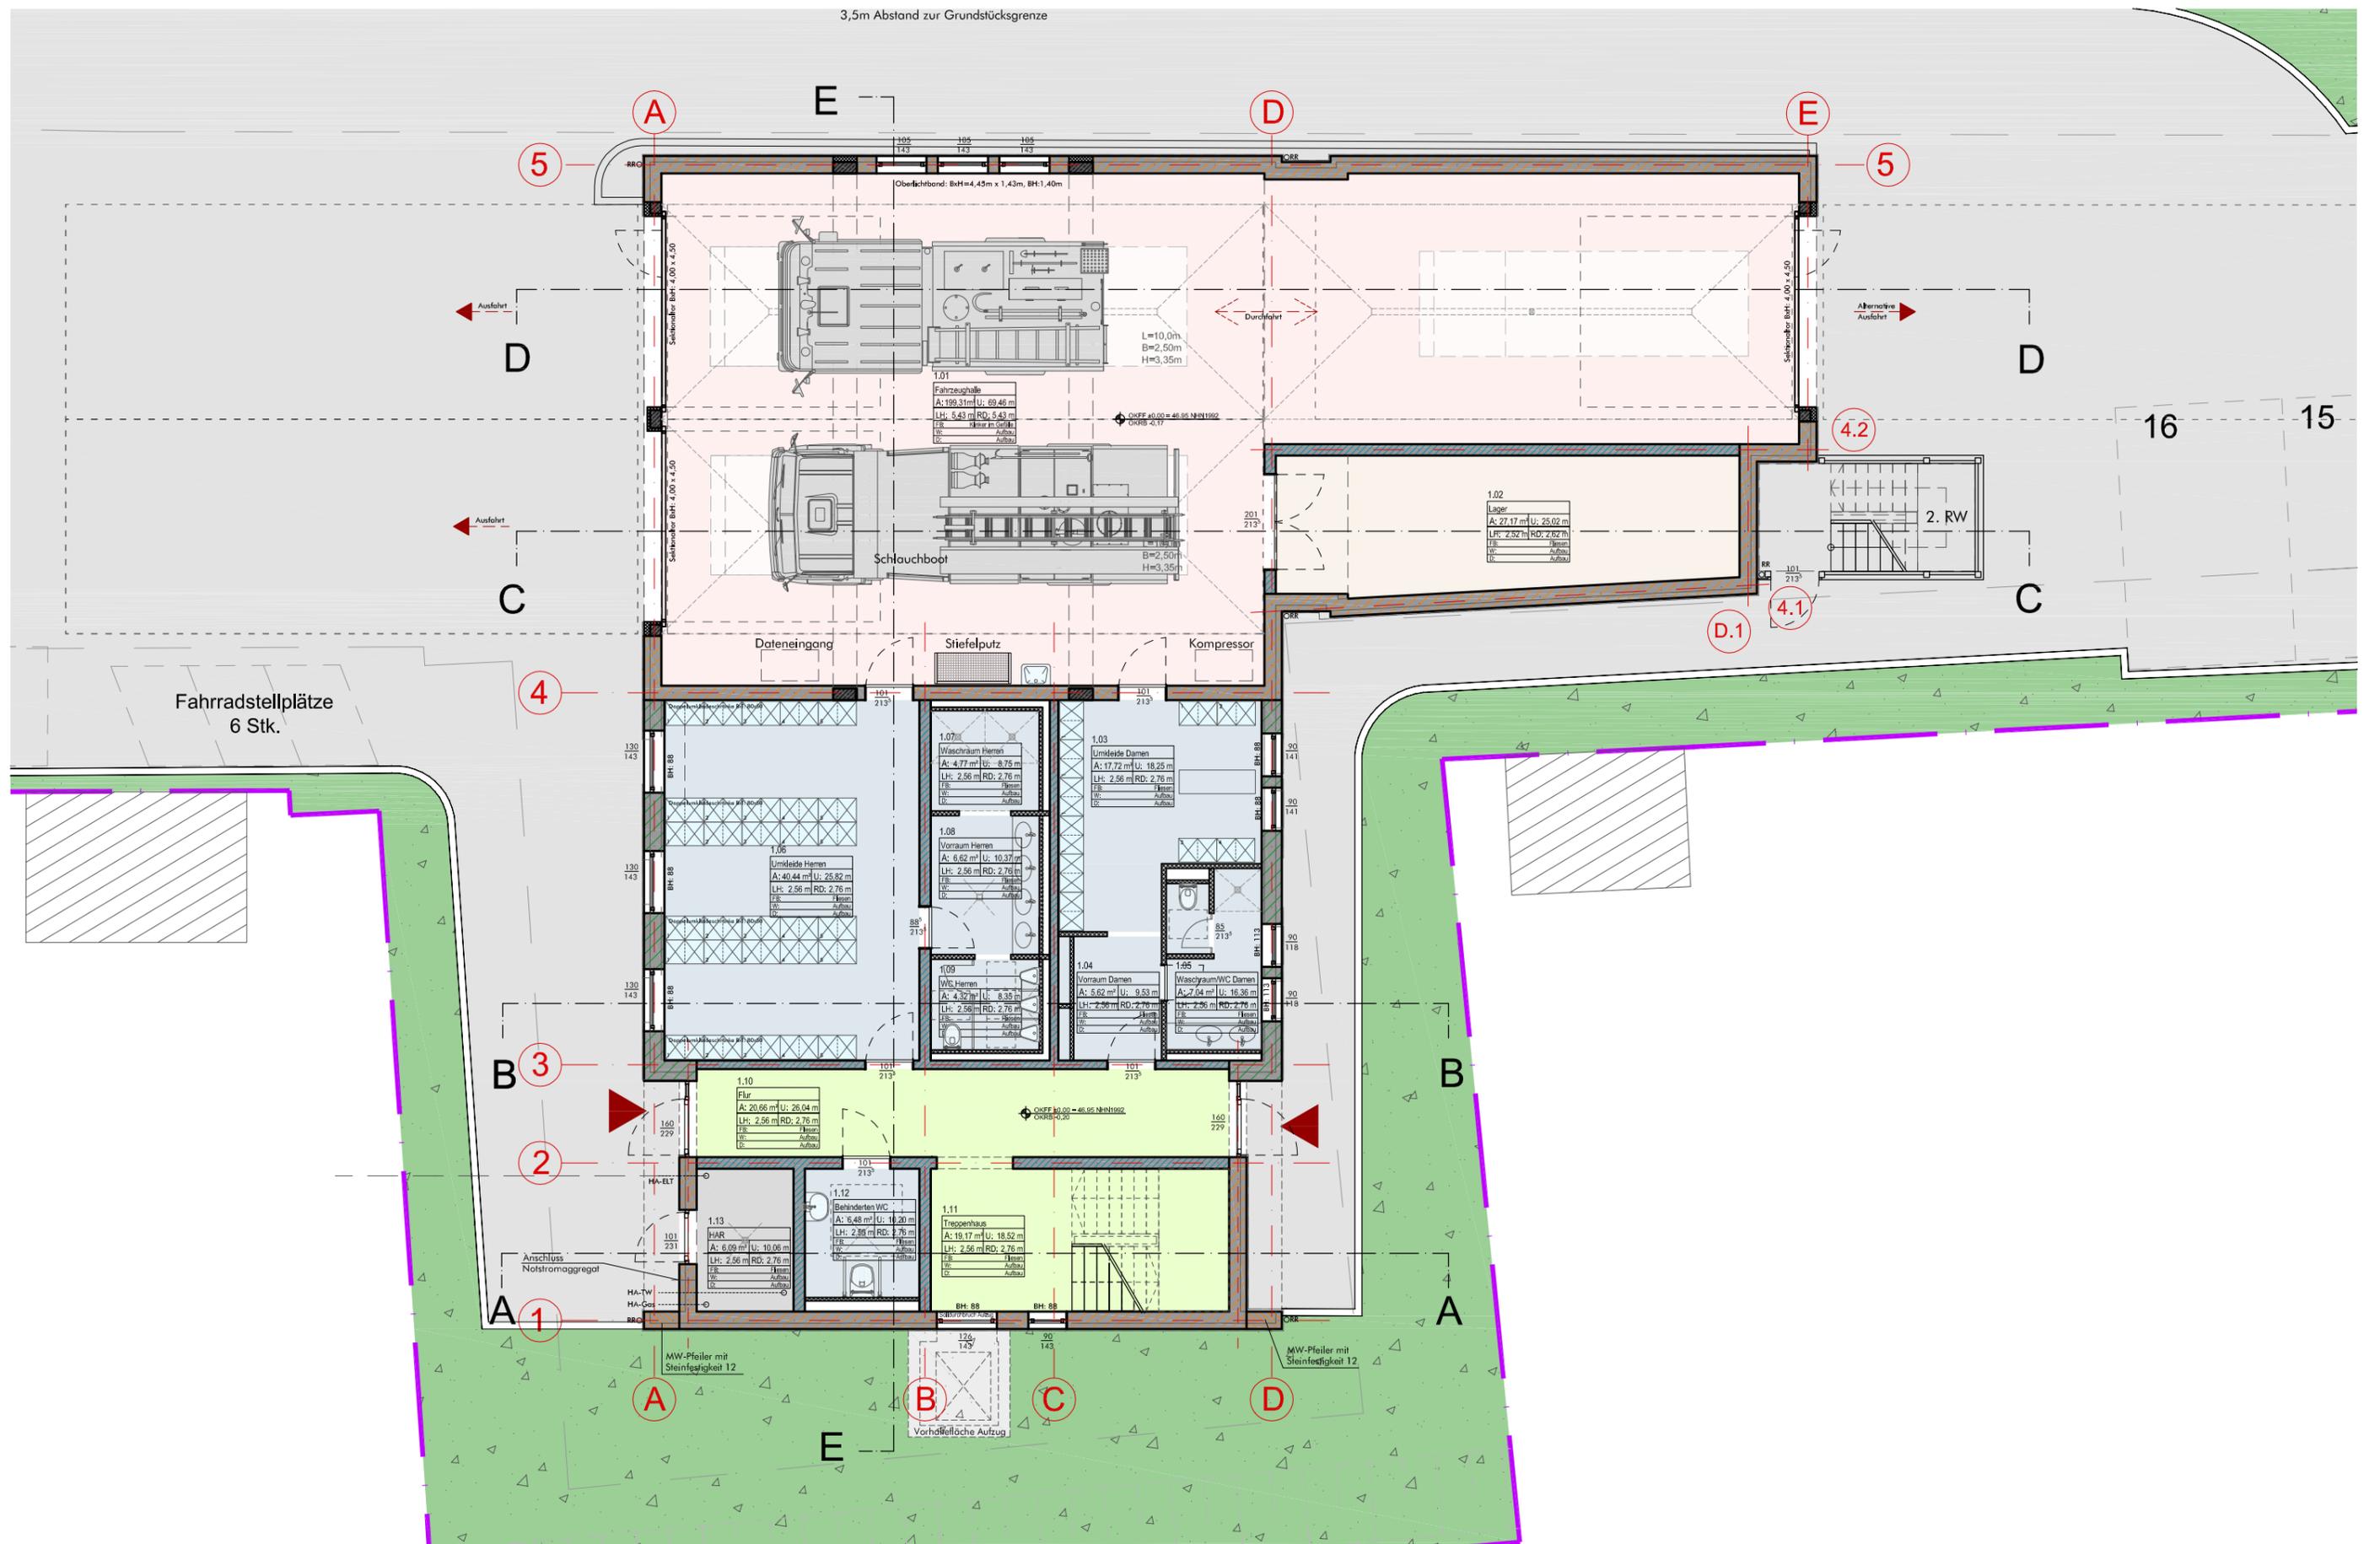


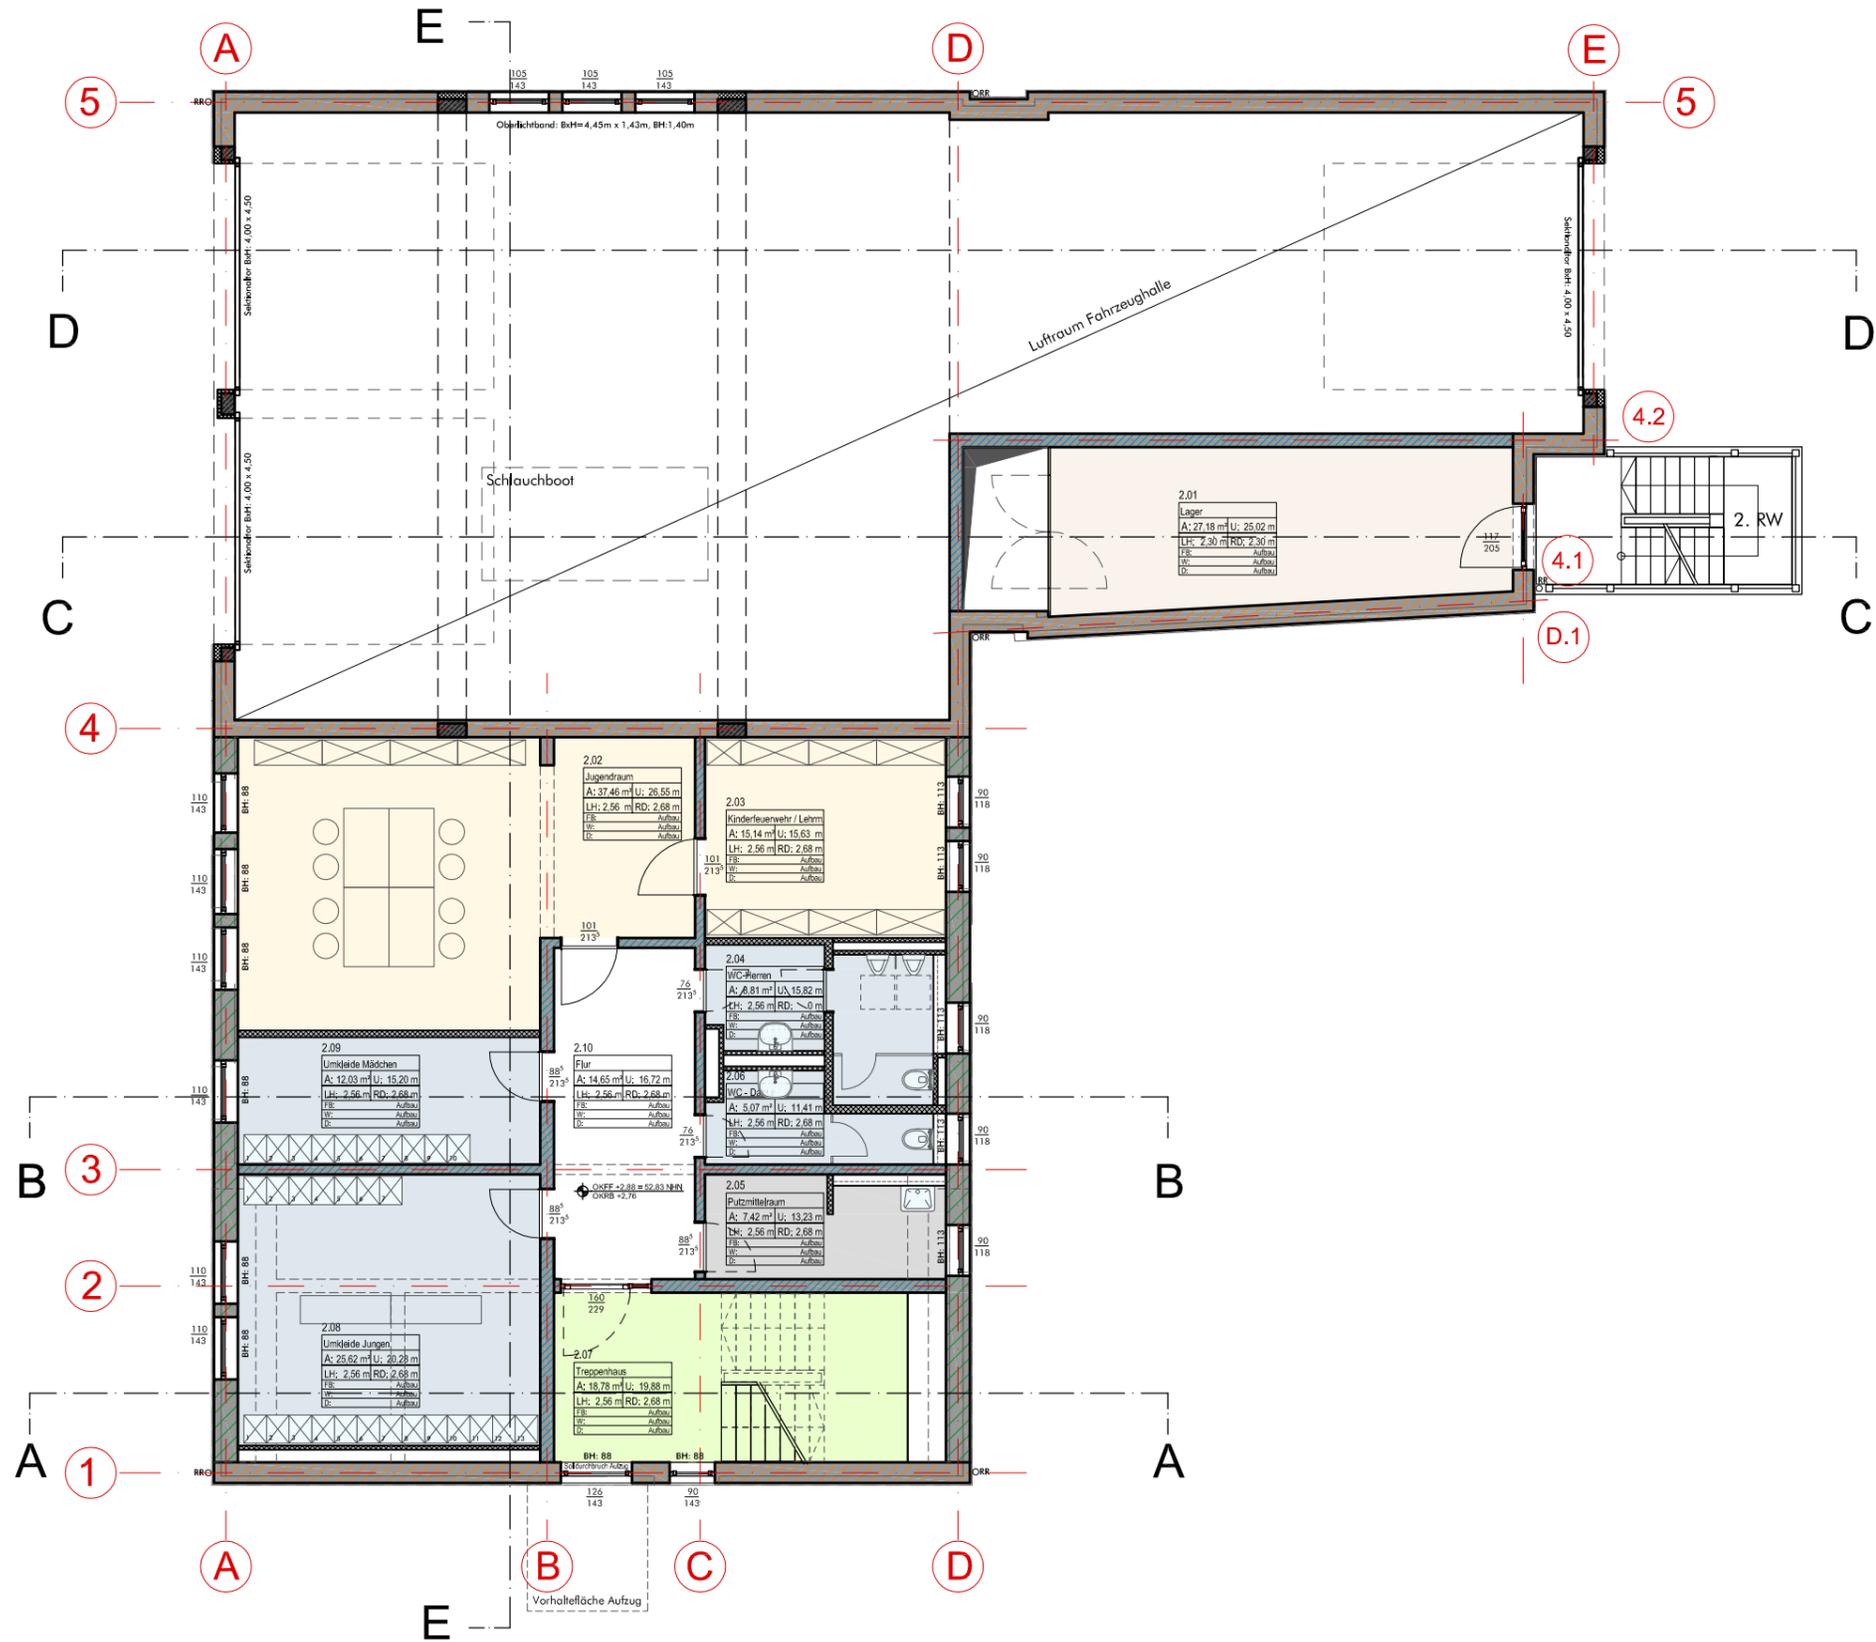

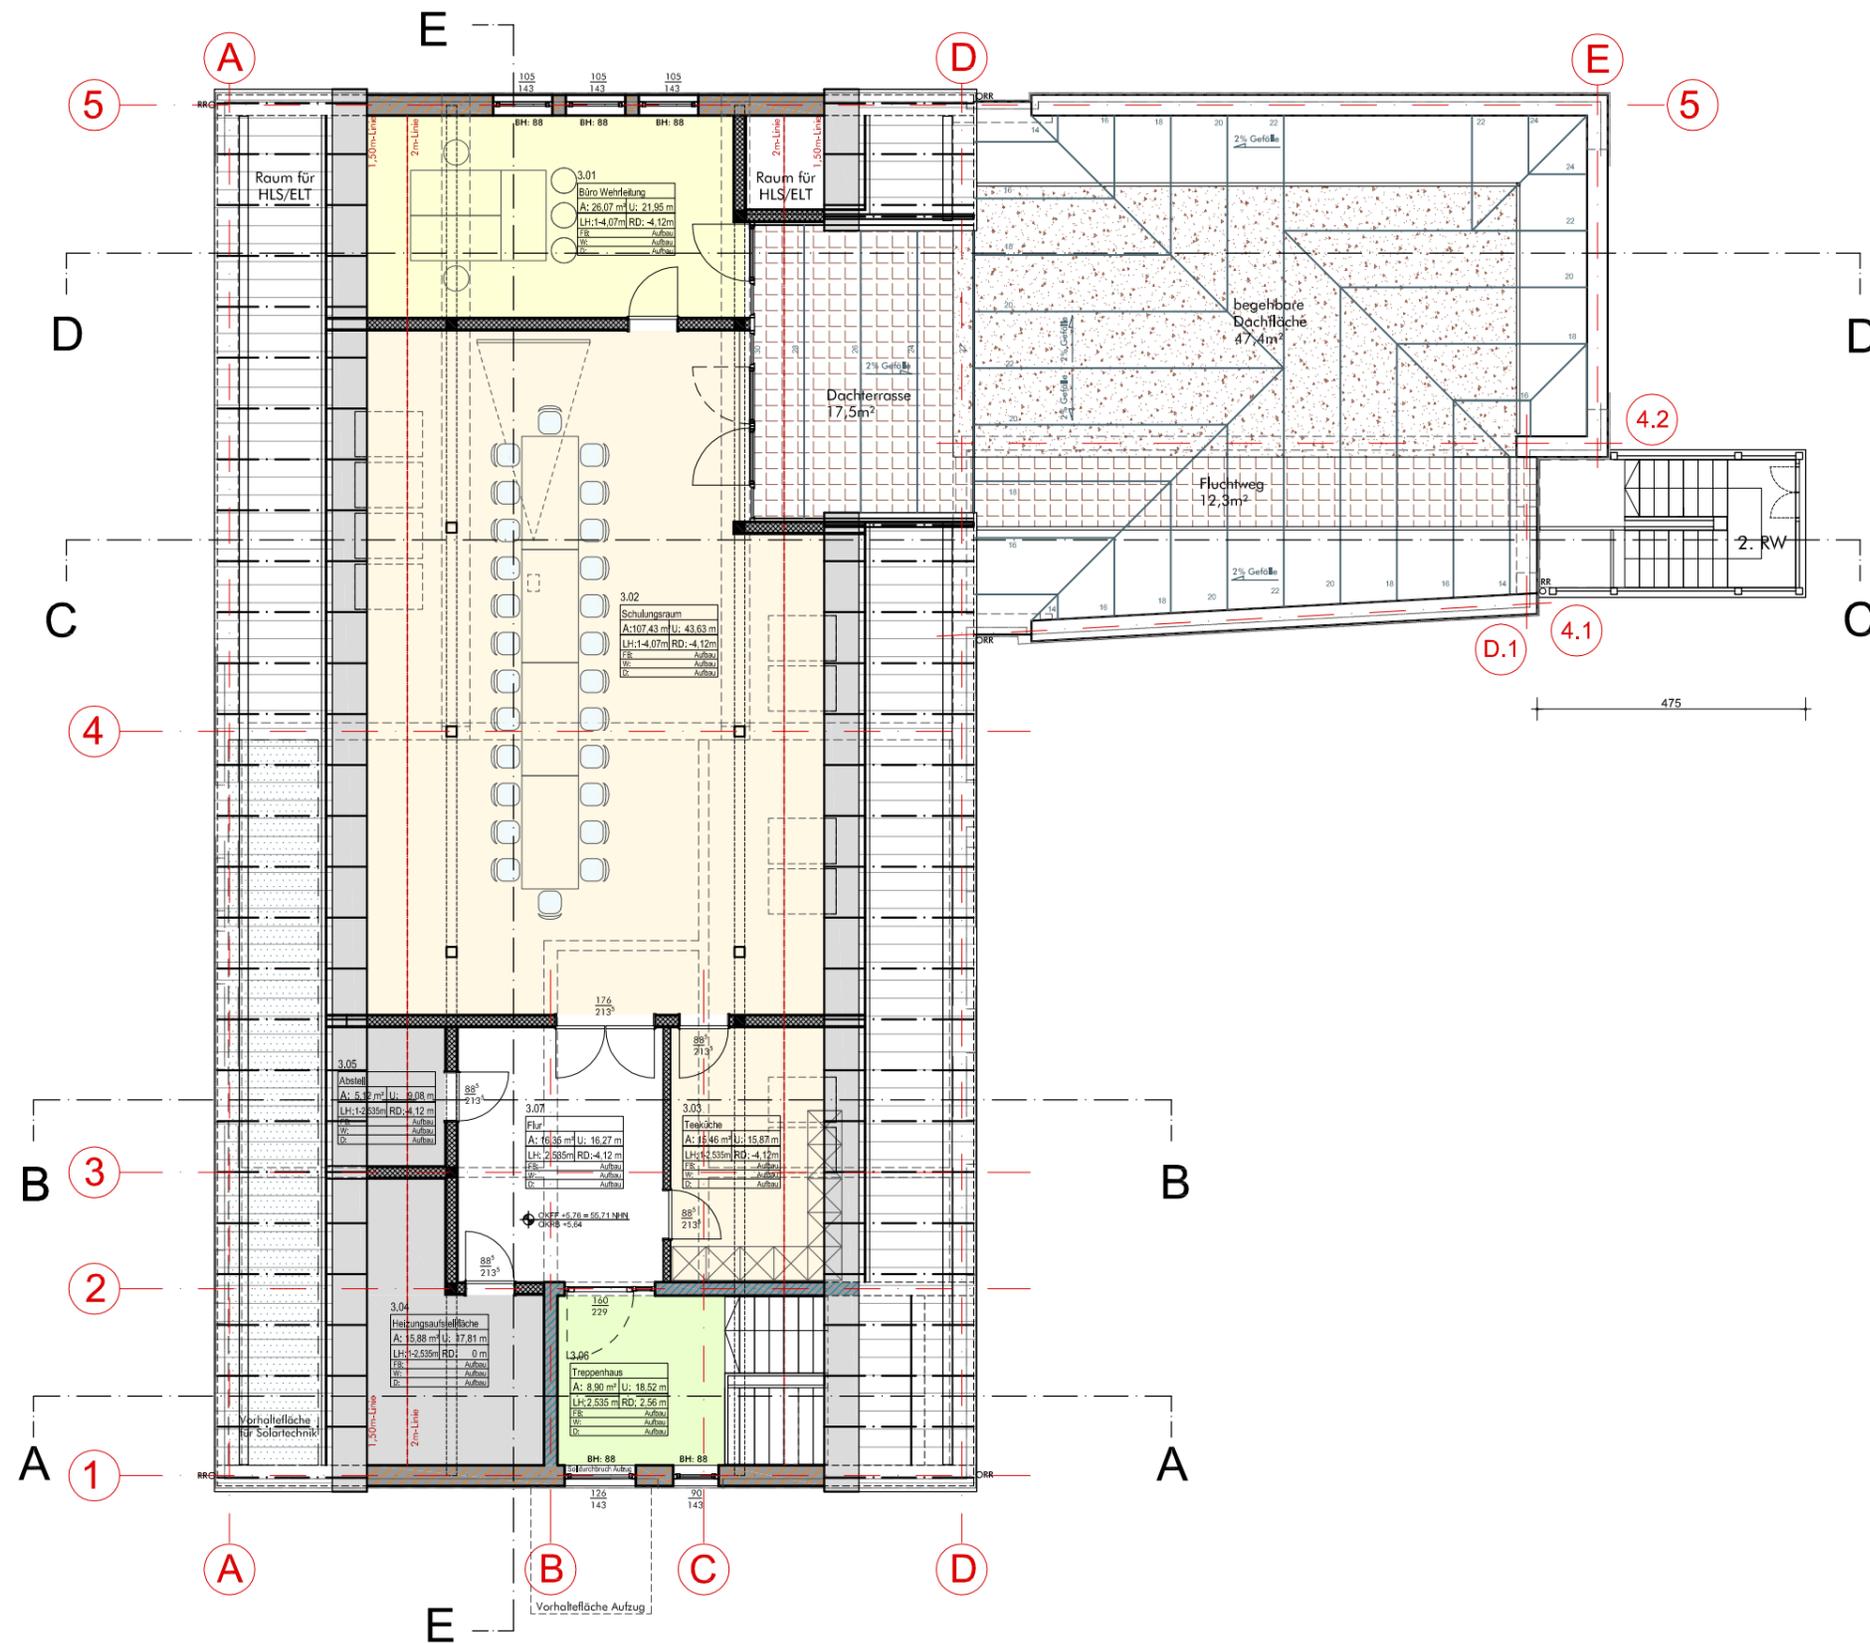


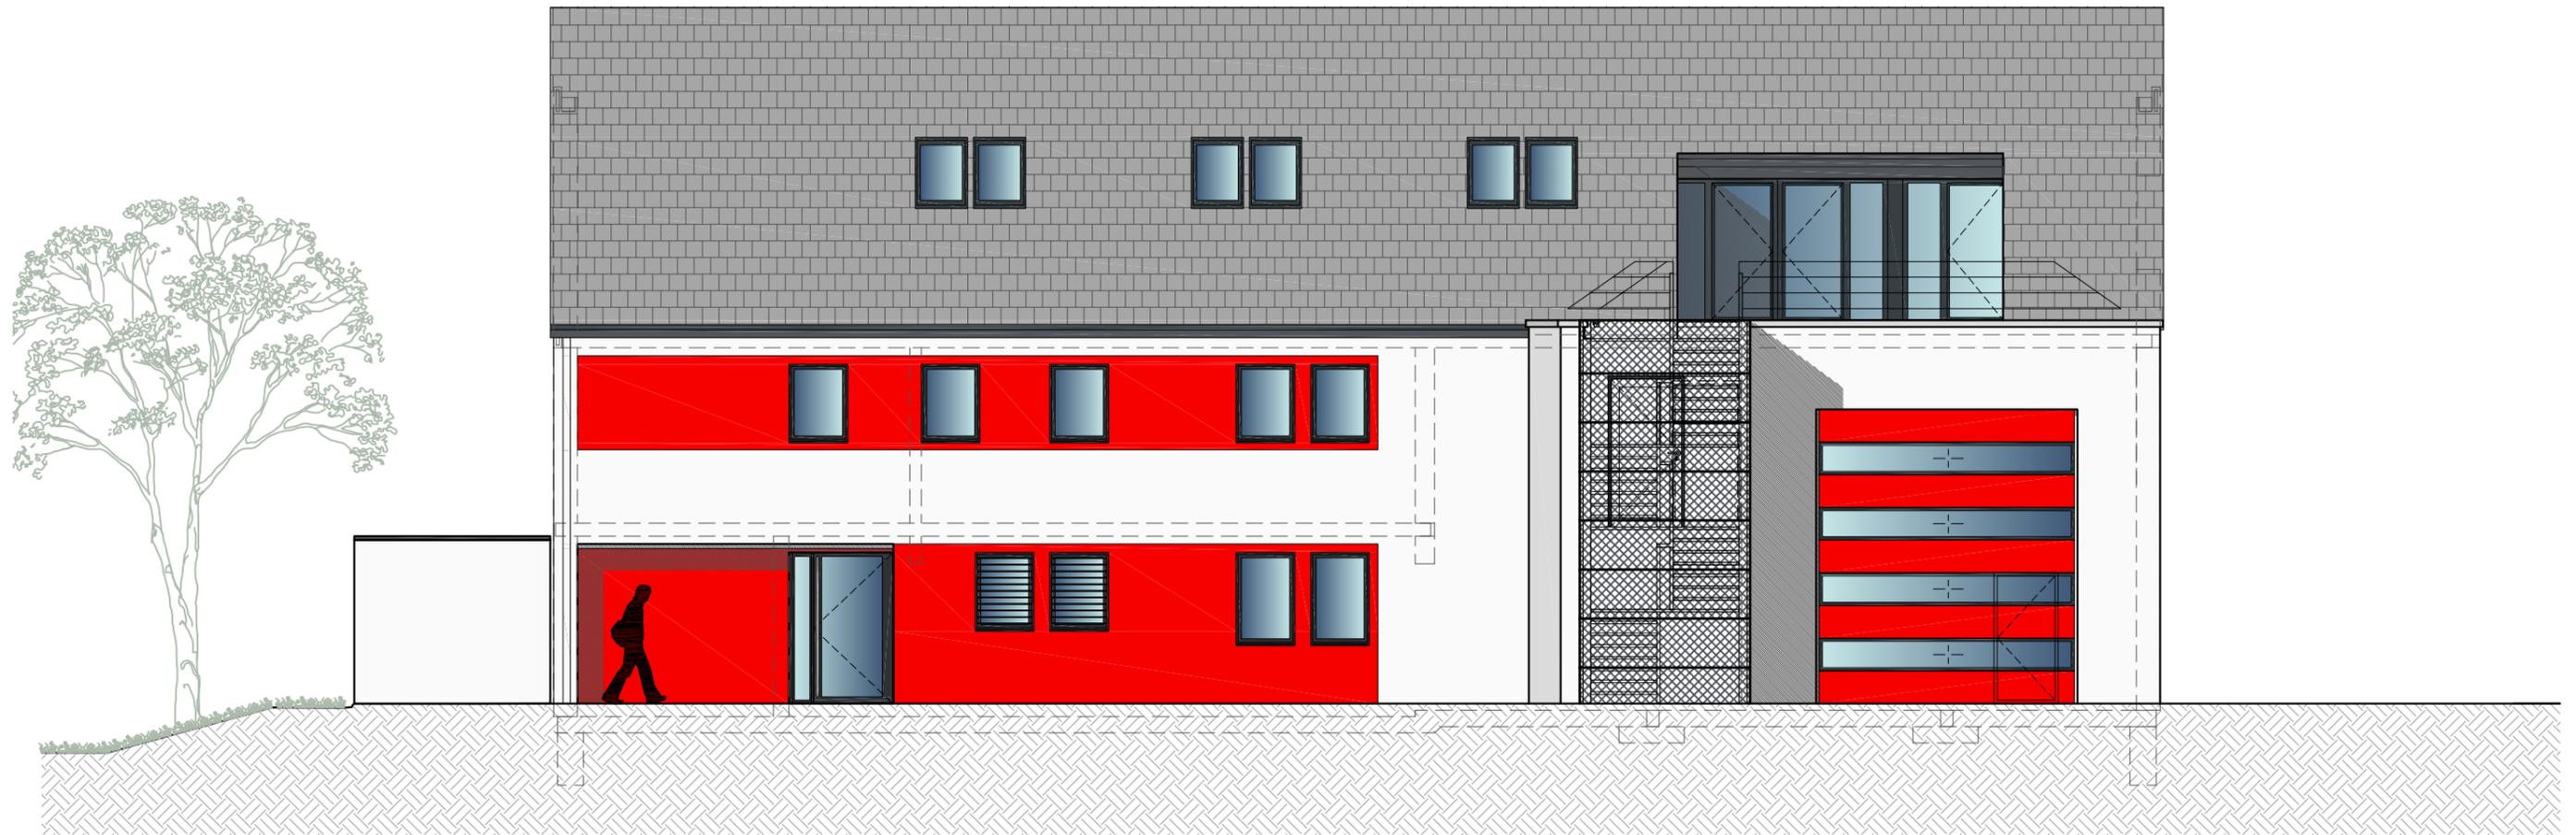


Ansicht Ost

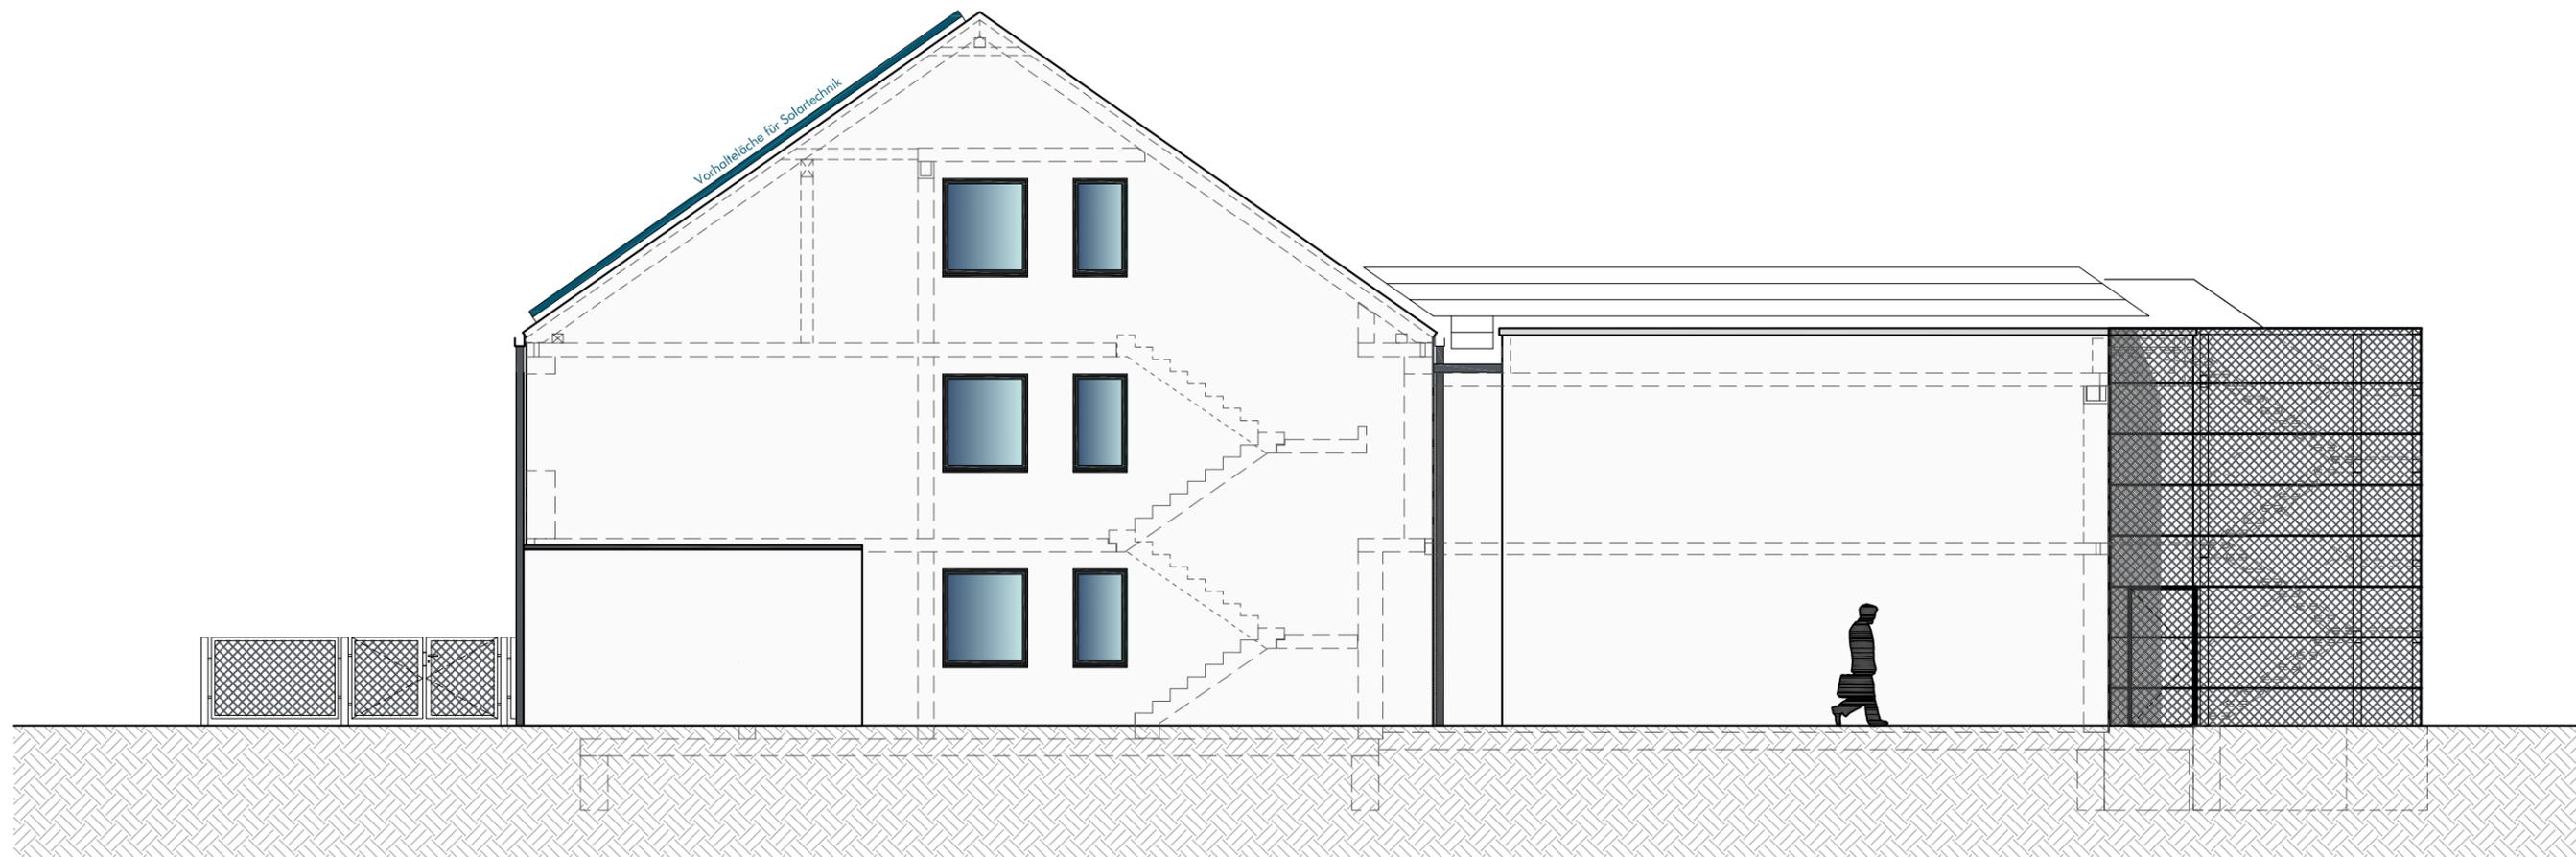

Ansicht Süd

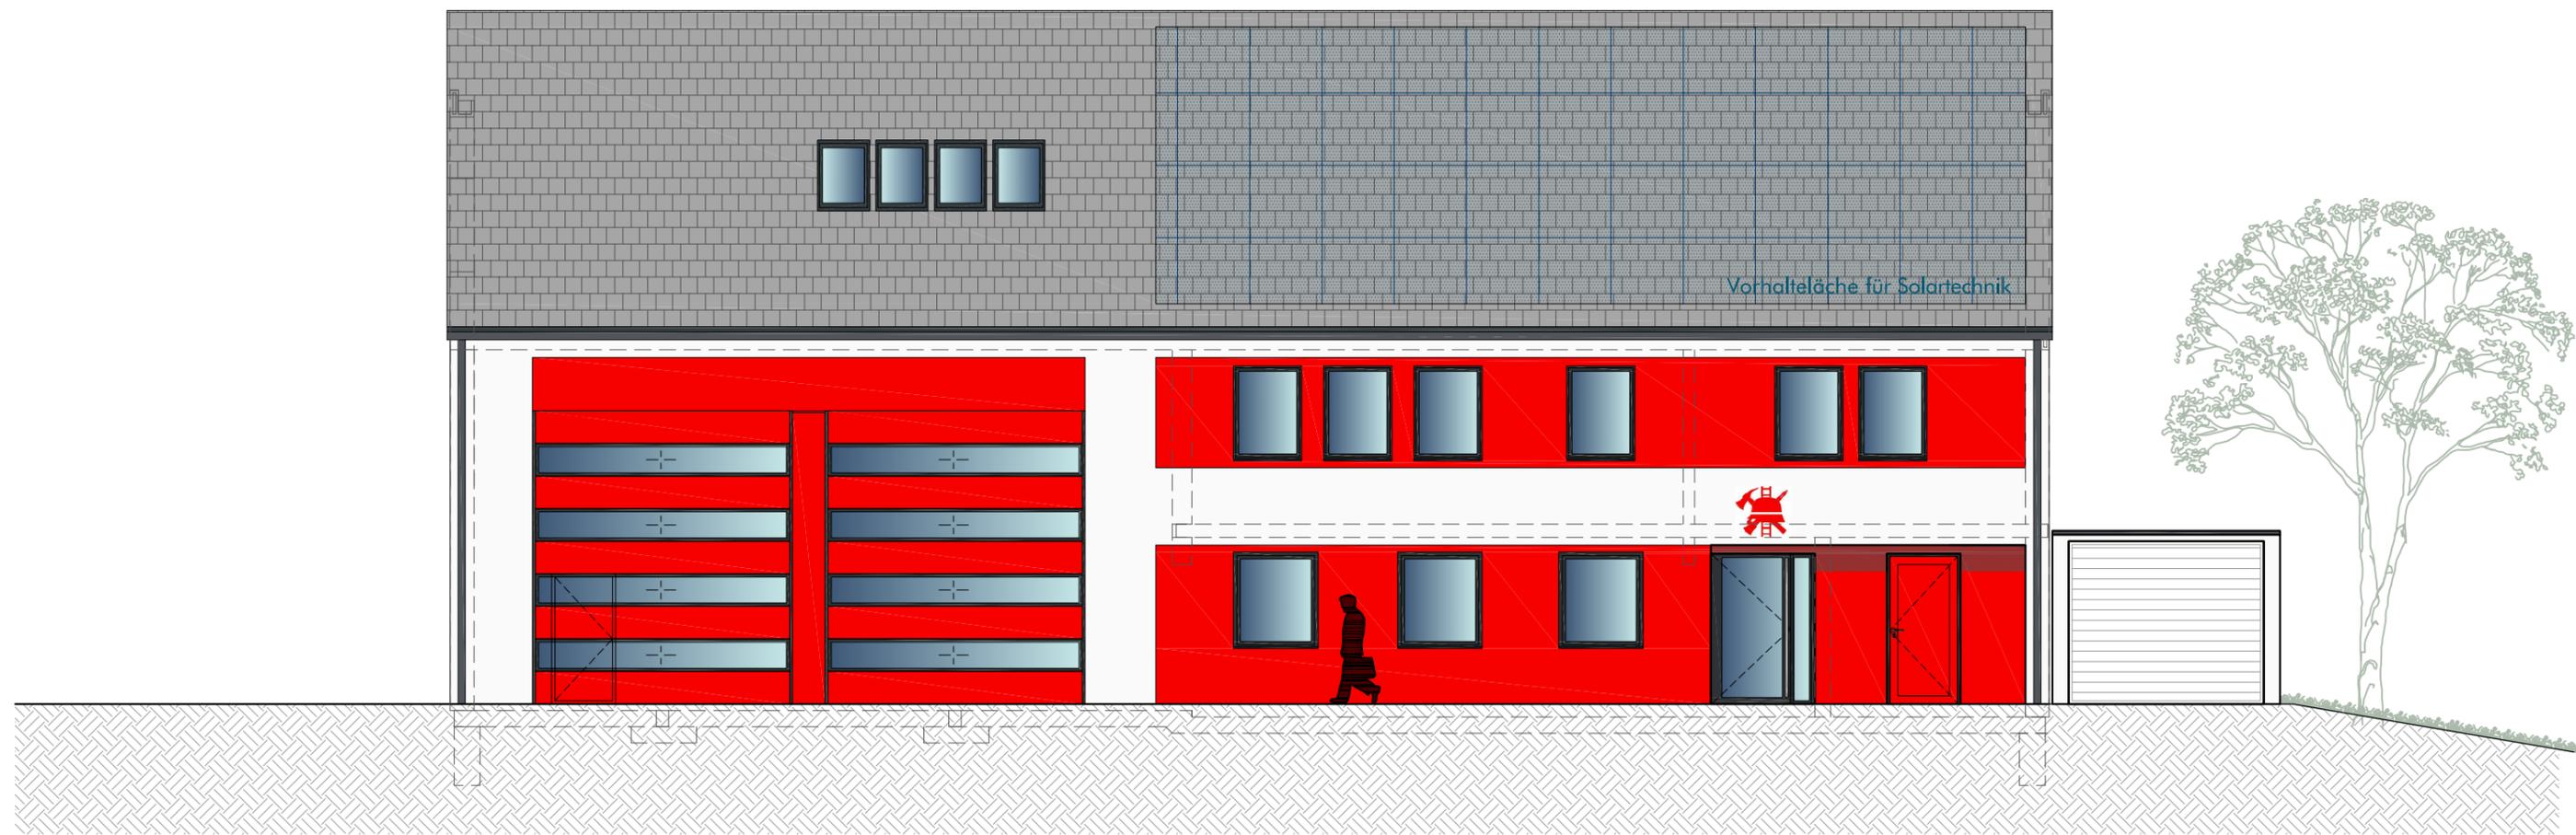


Ansicht West

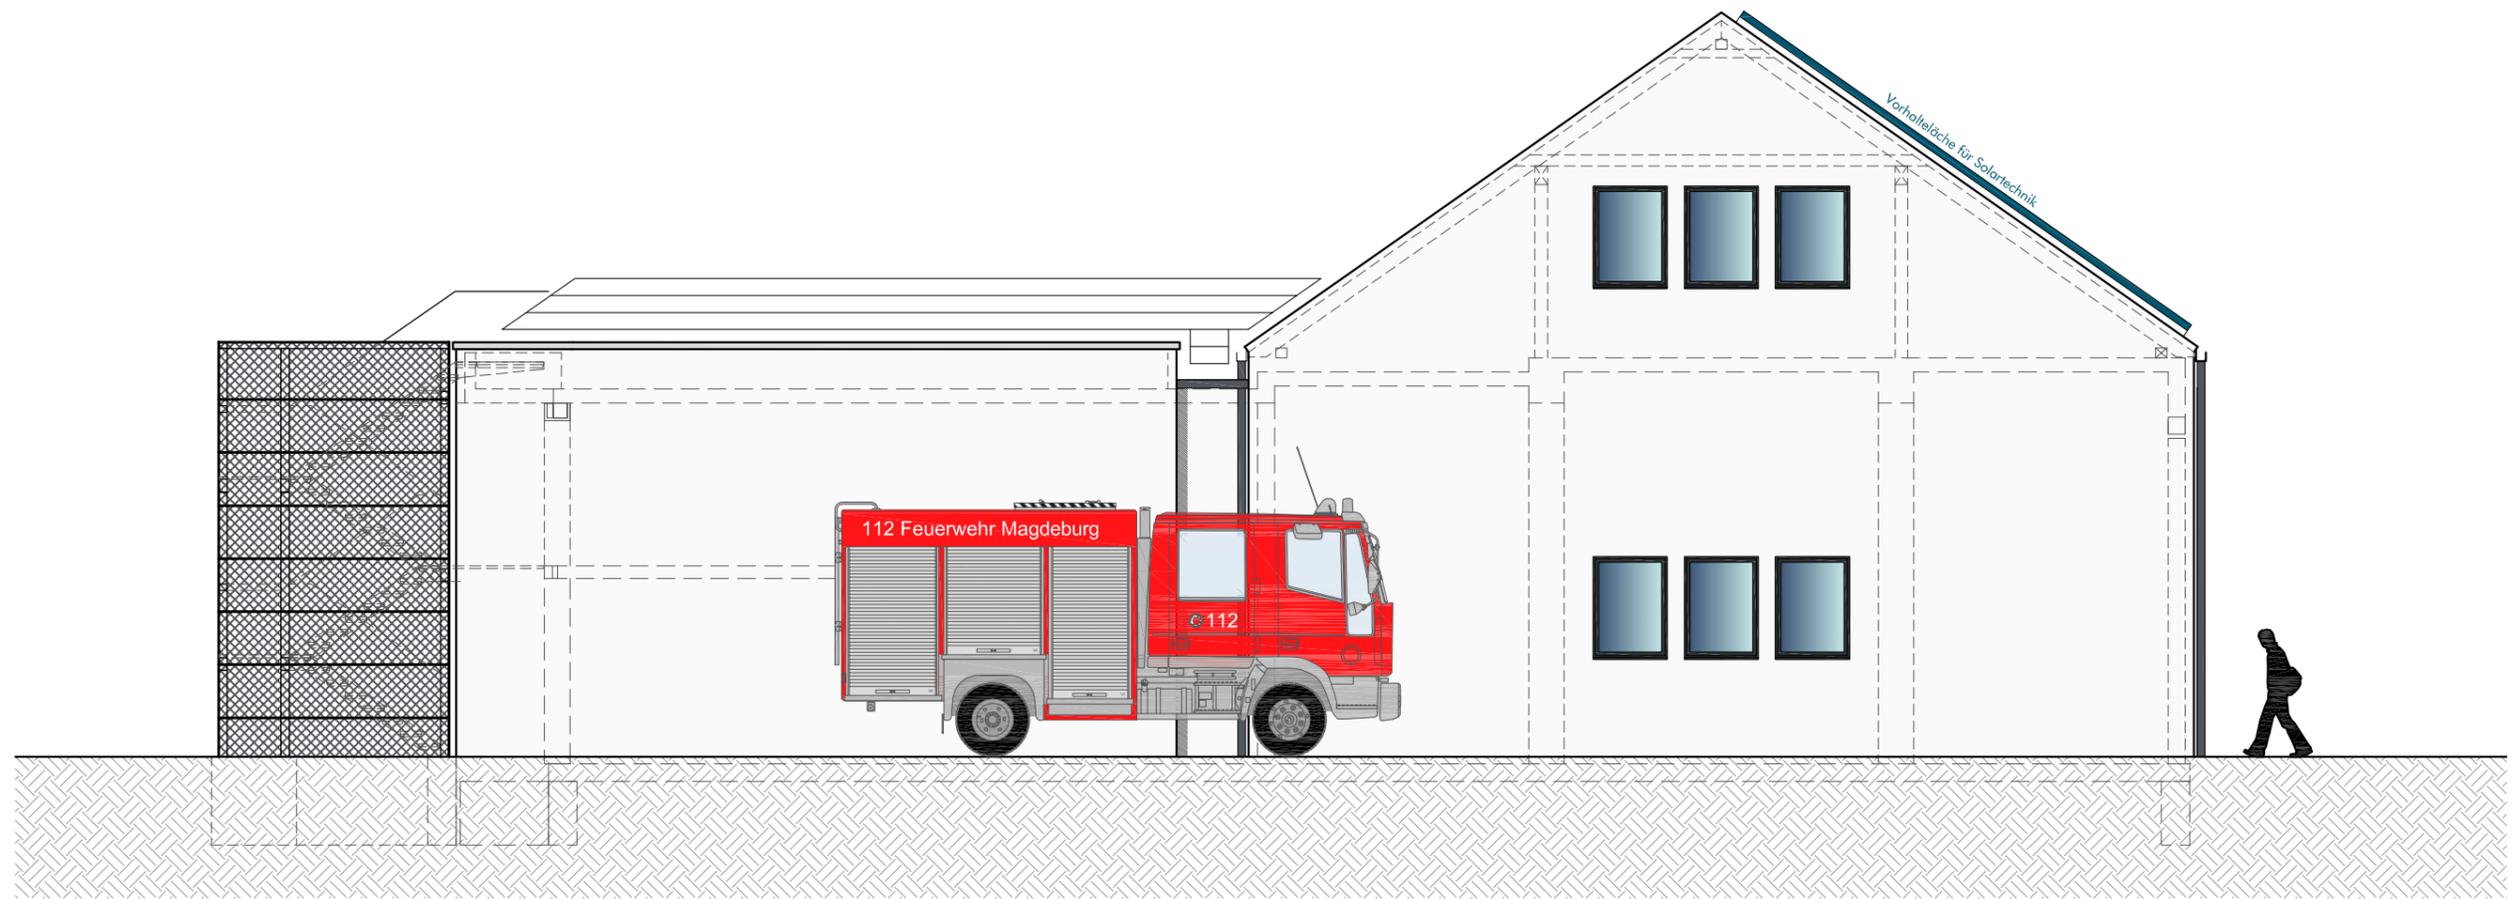



Ansicht West

Schnitt A-A

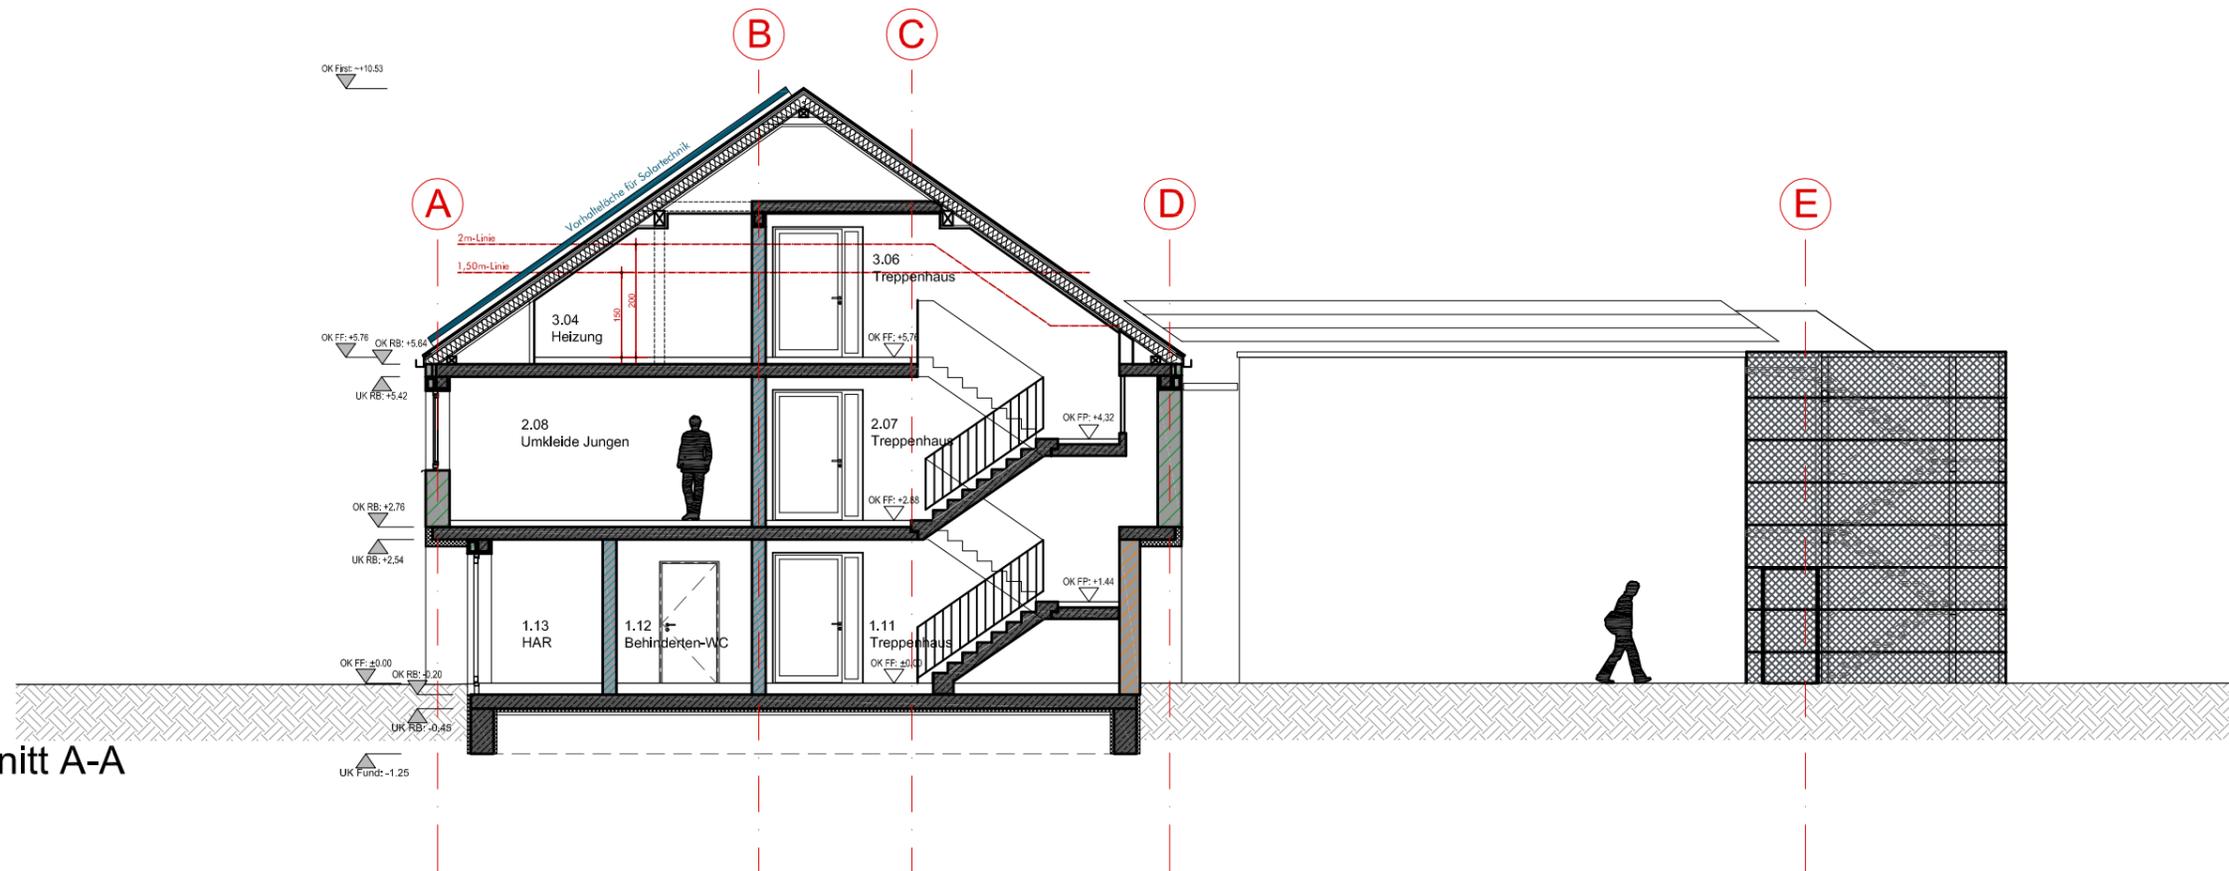


Schnitt B-B

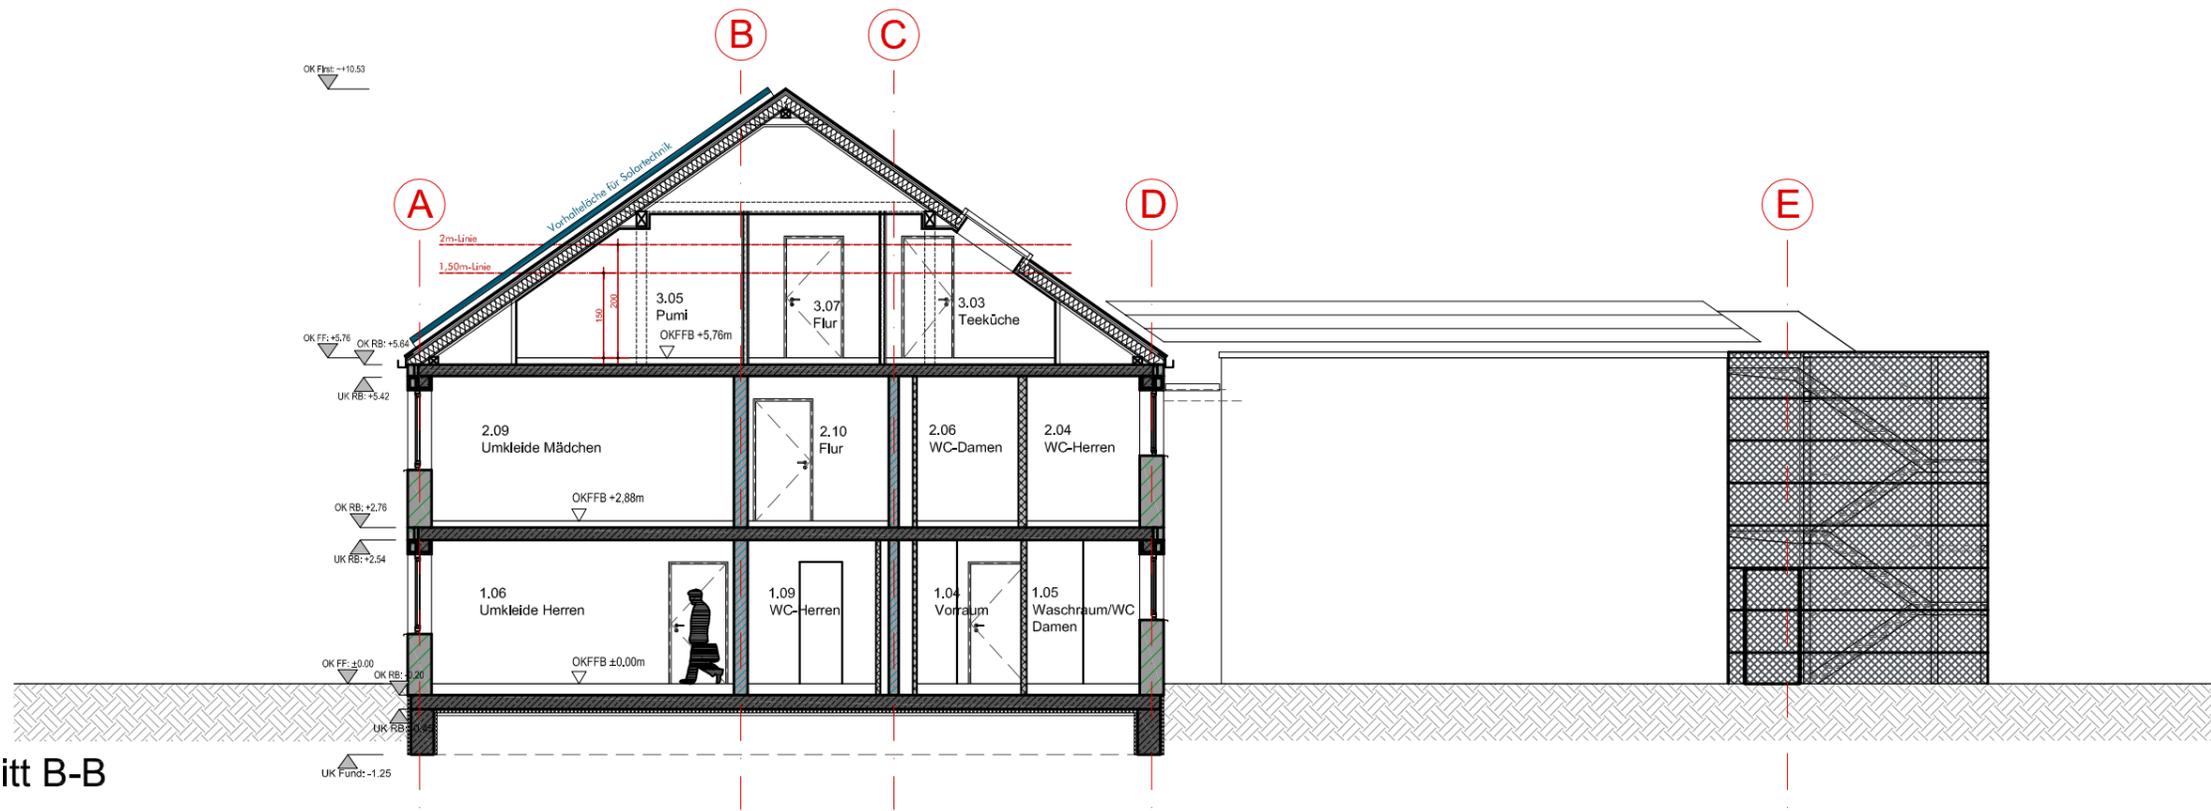


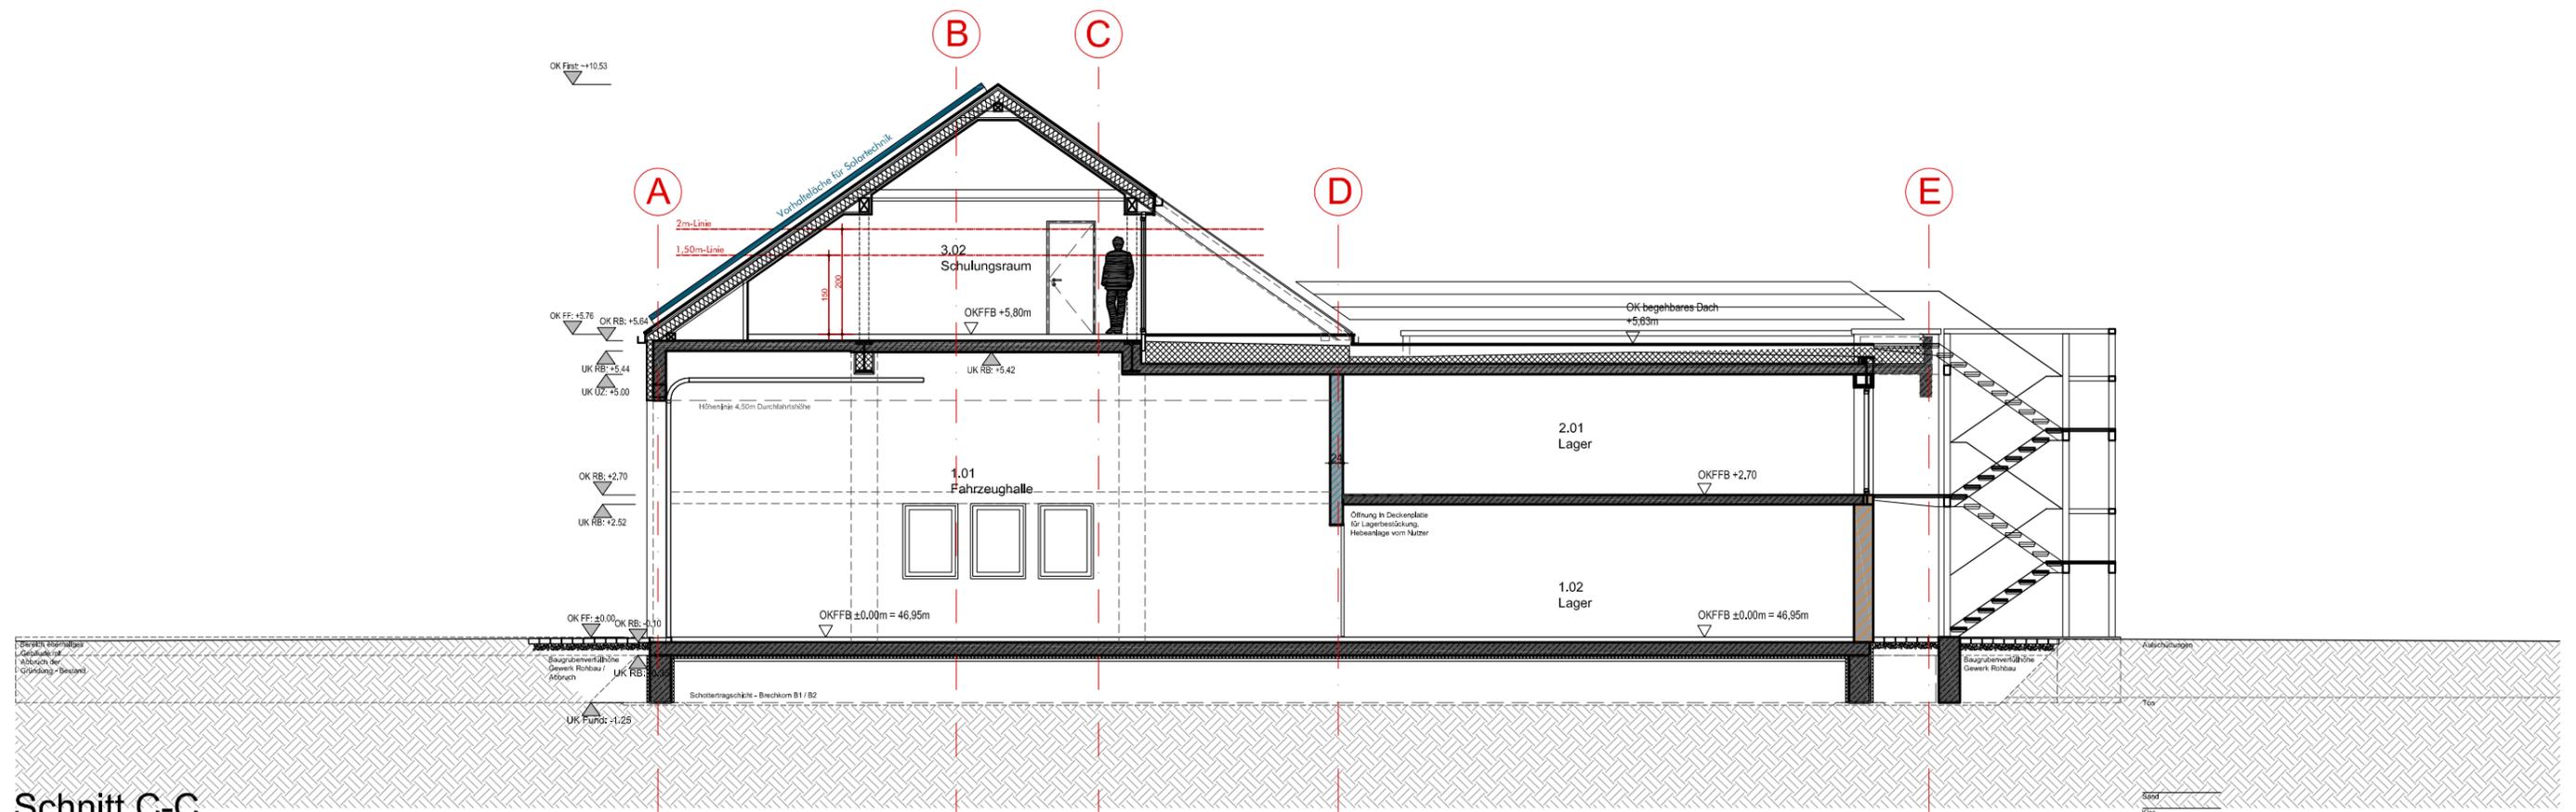

Schnitt C-C

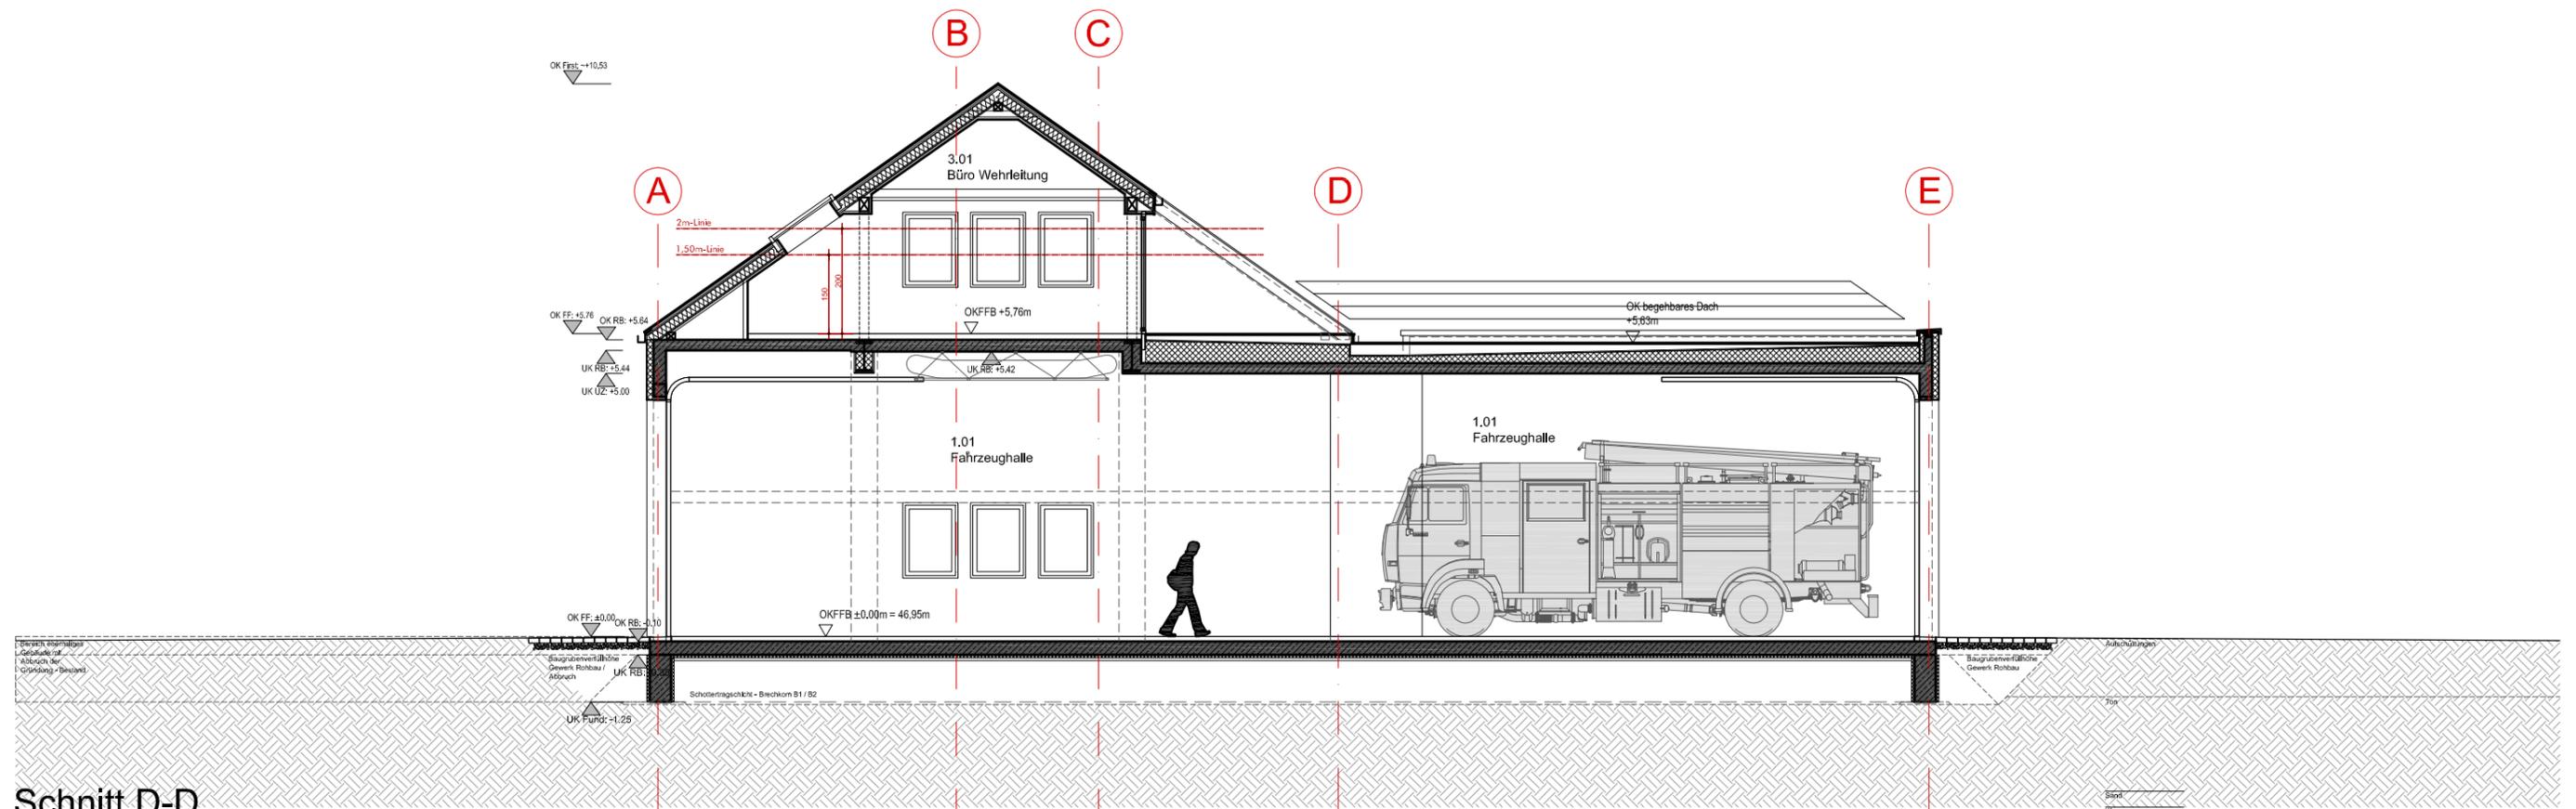

Schnitt D-D

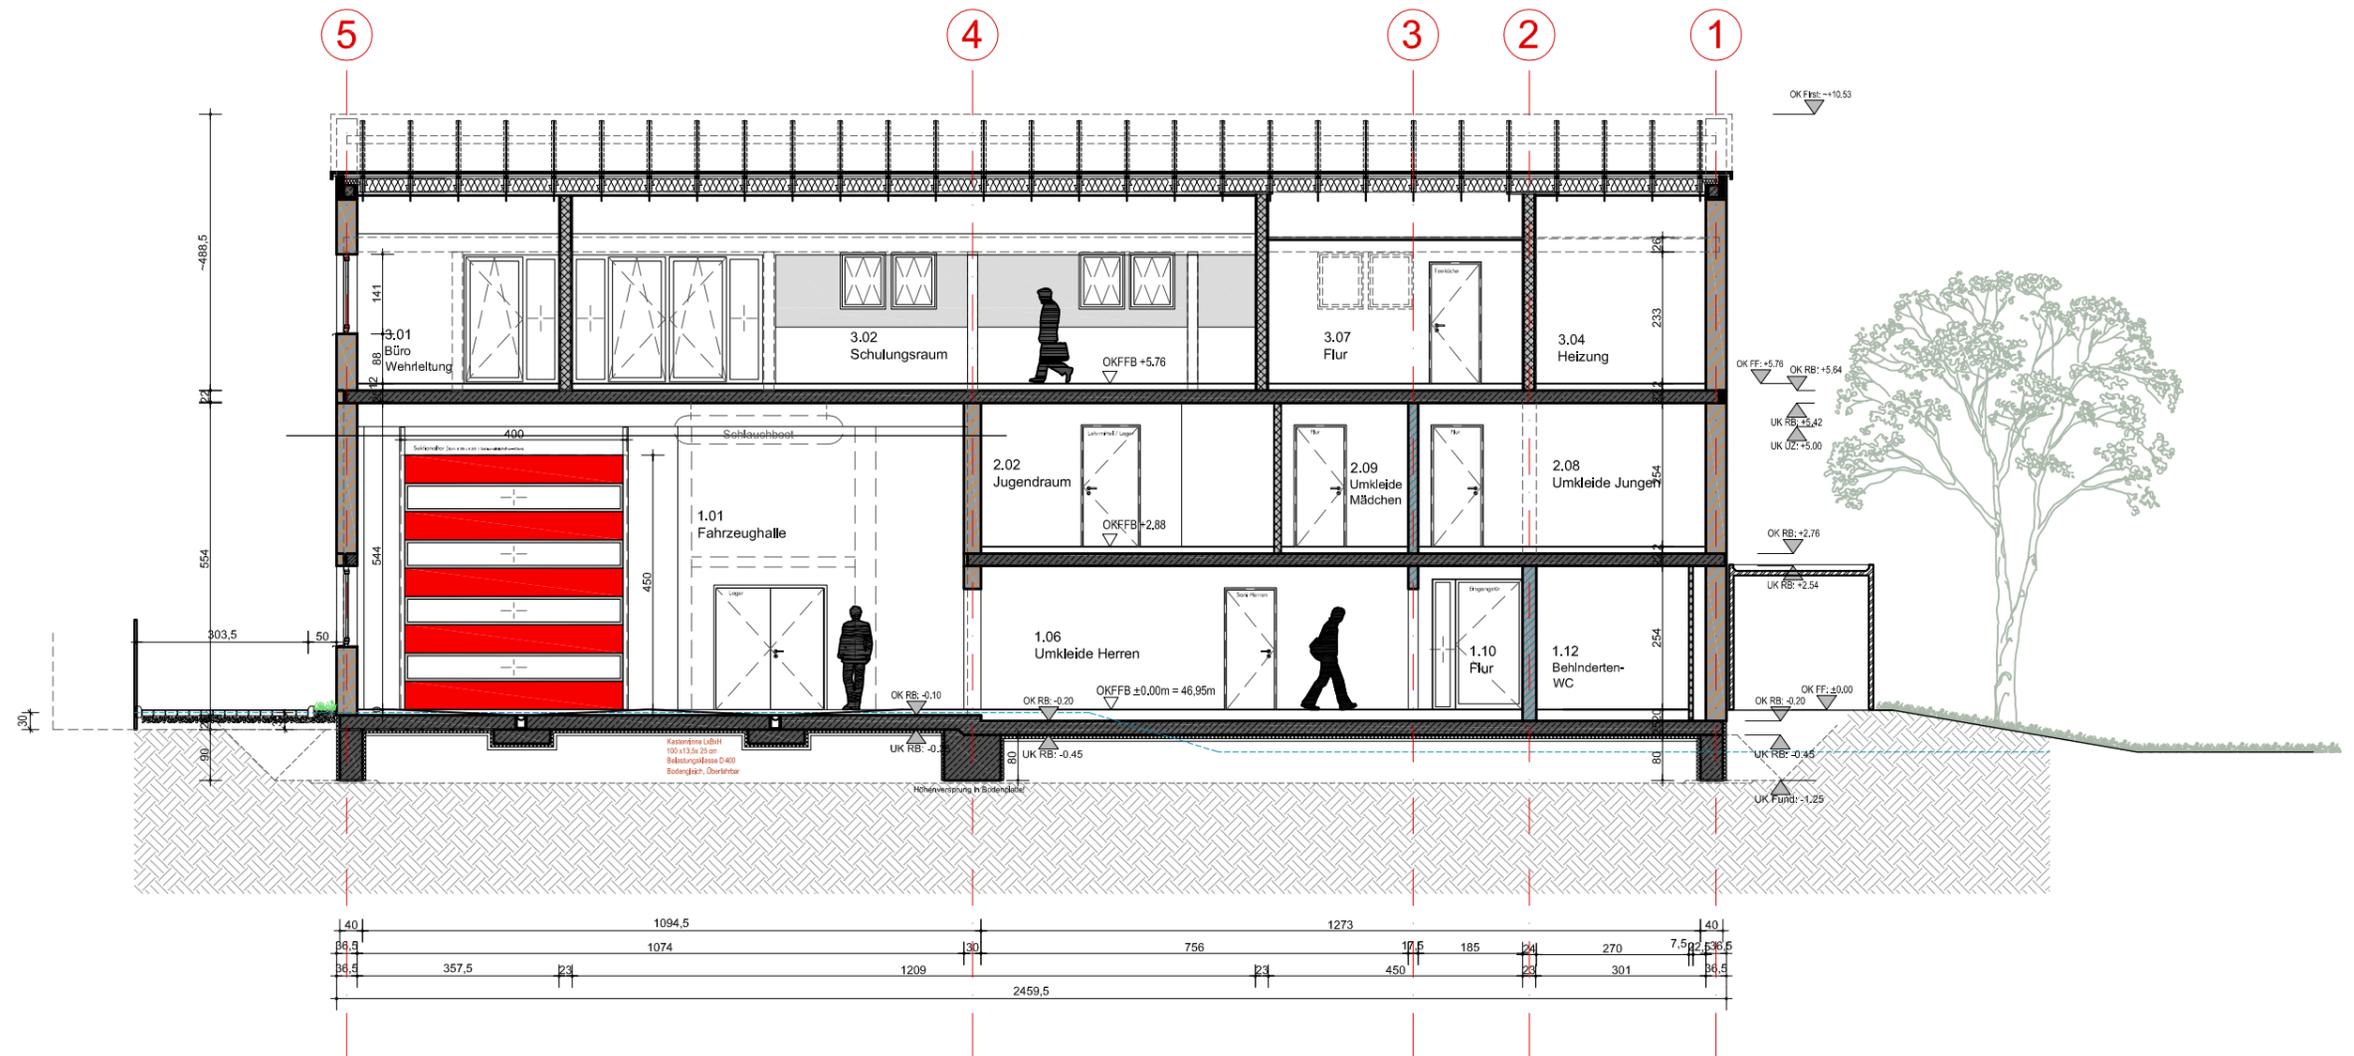

Schnitt E-E

Schnitt D-D