


Pferdetor




Hyparschale

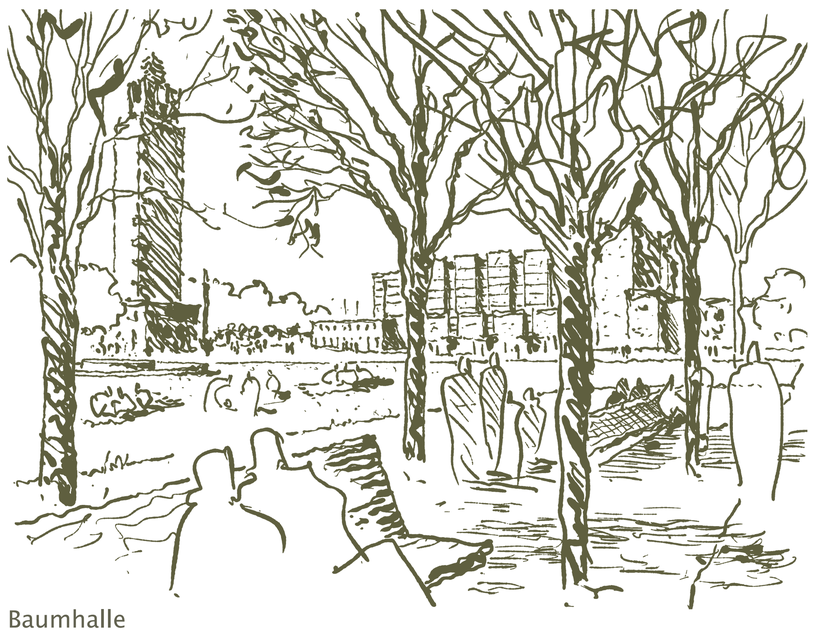


Baumhalle




Festwiese

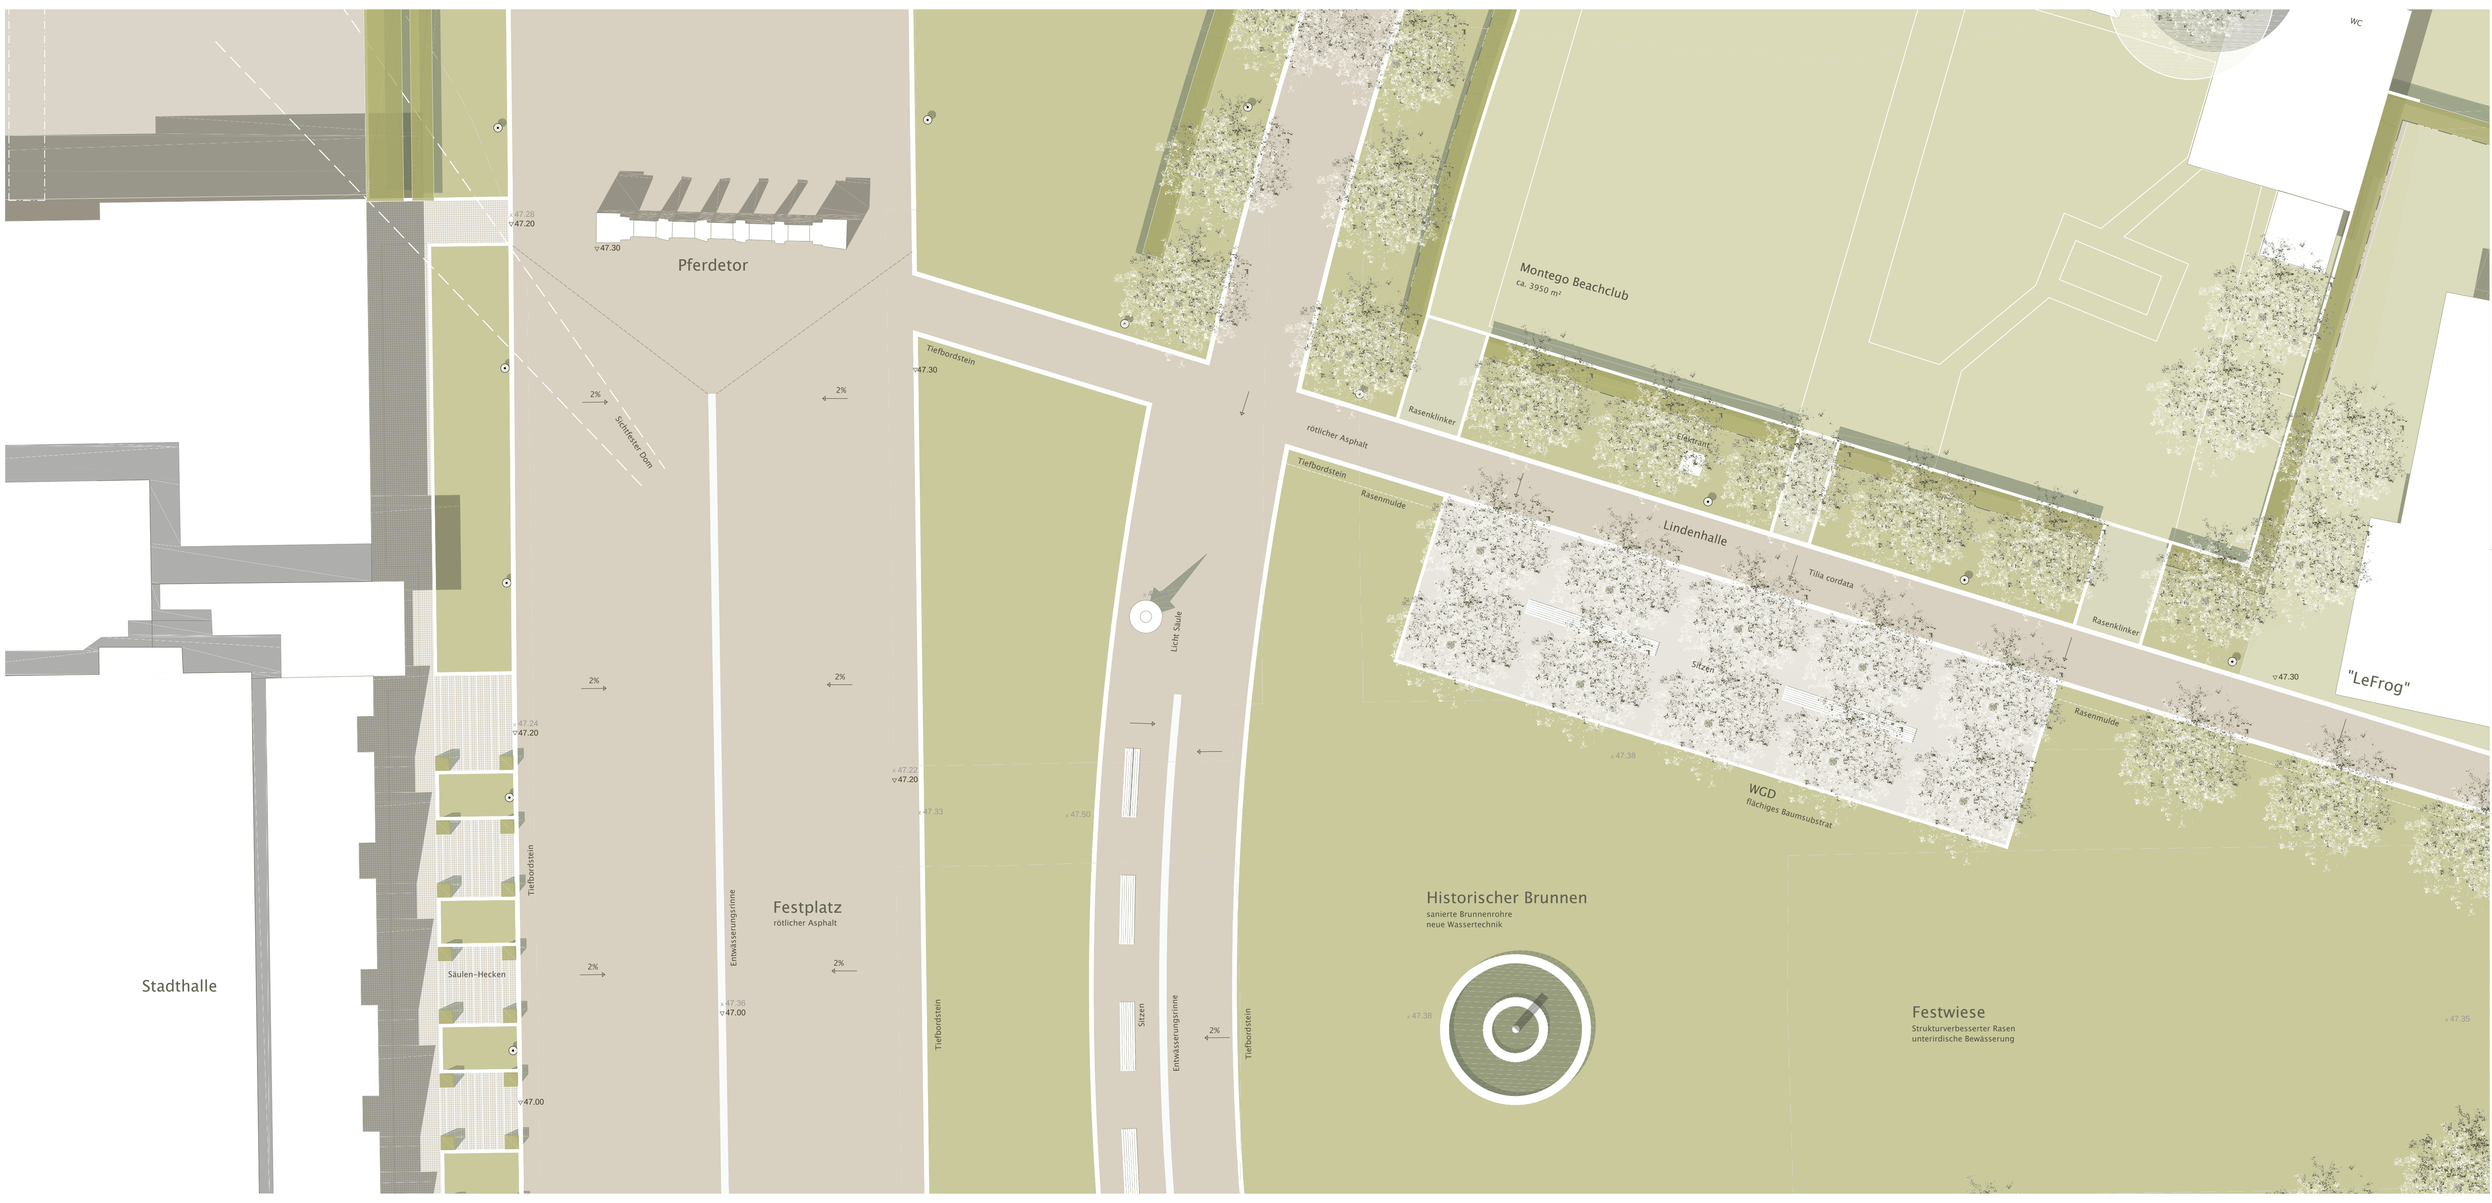


Festplatz 1/200

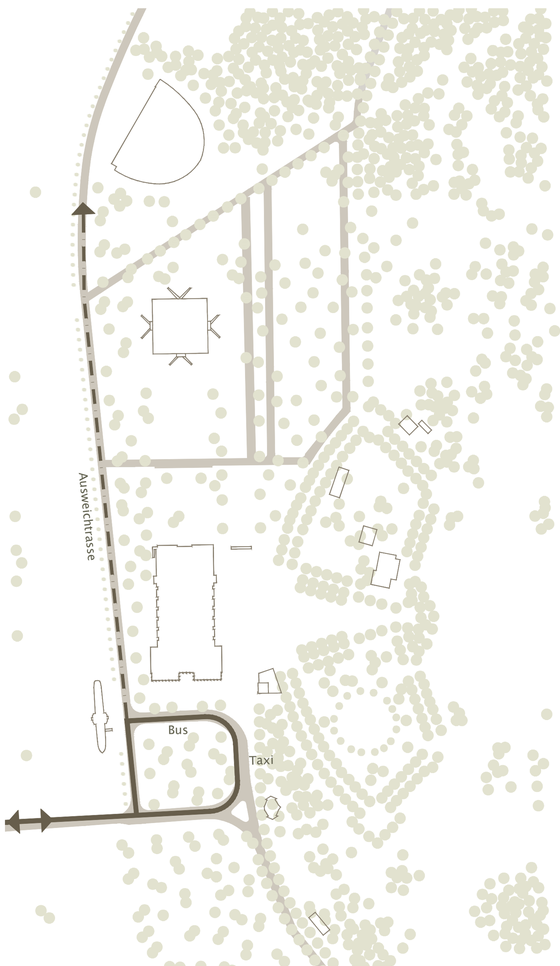


Erschließung ÖV 1/2500

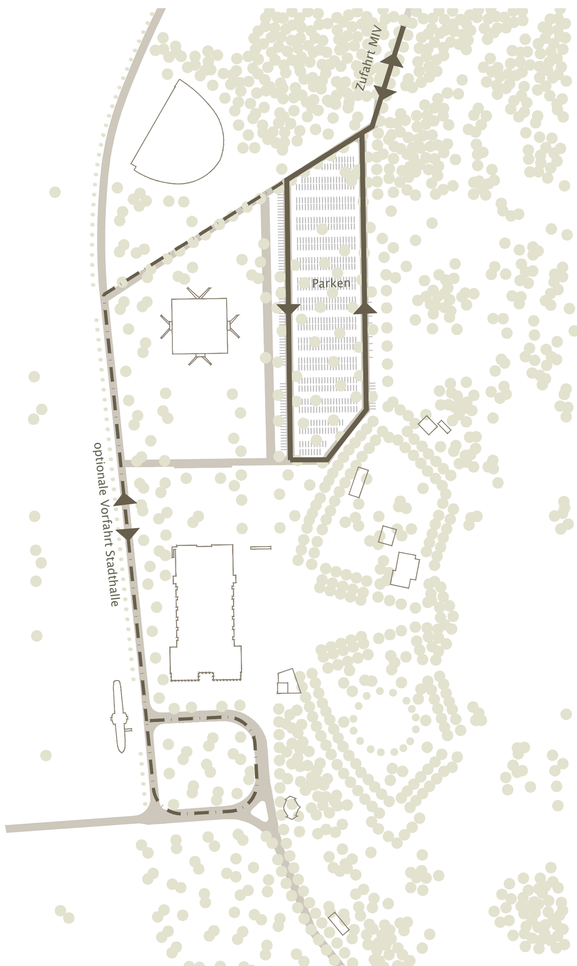


Erschließung IV 1/2500

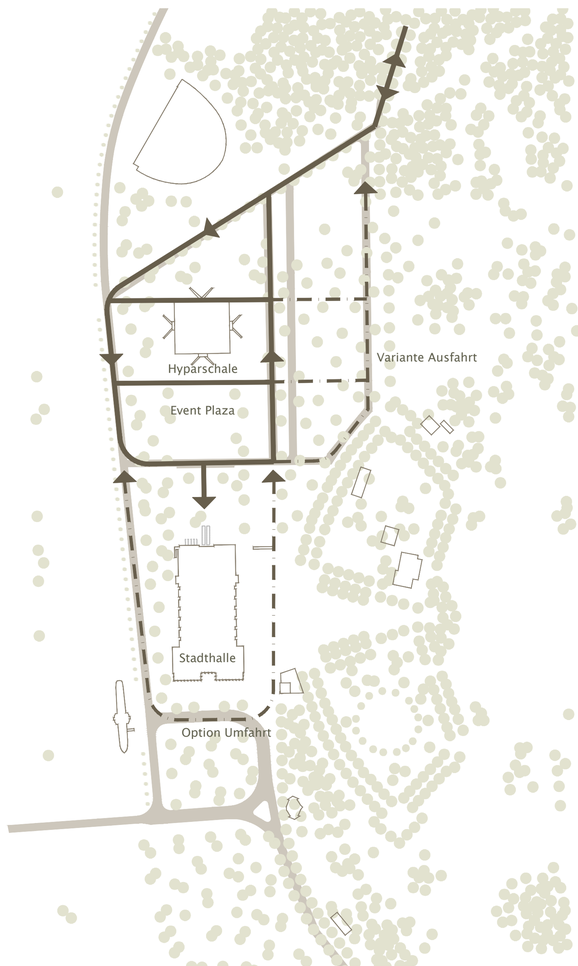


Erschließung Veranstaltung 1/2500

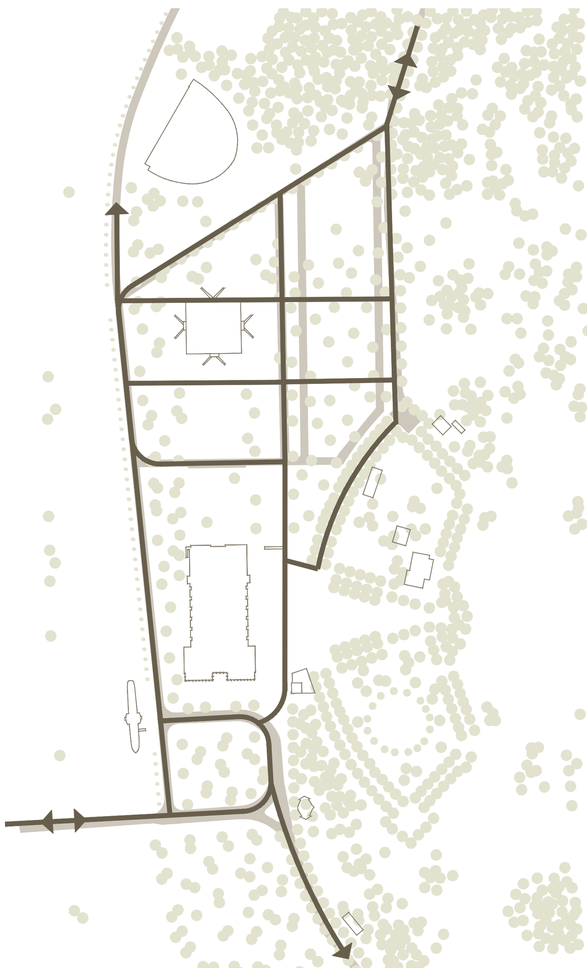


Erschließung Feuerwehr/Rettung 1/2500

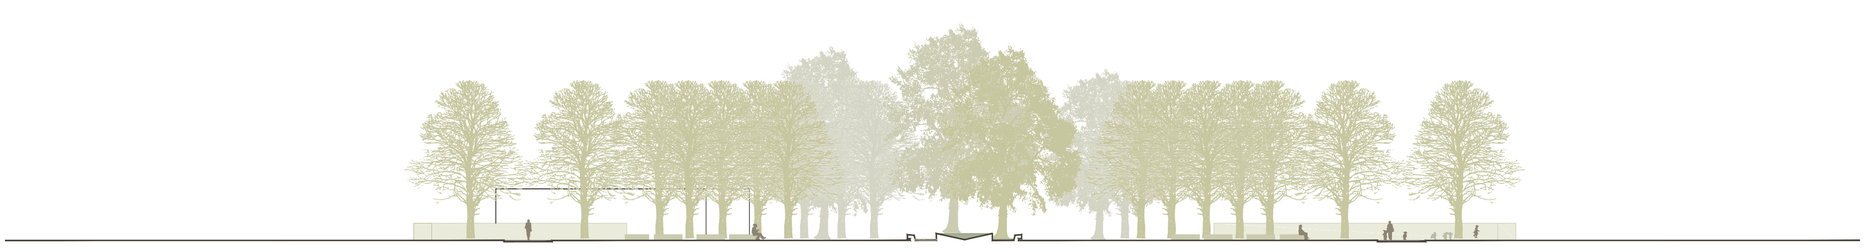


Schnitt BB' 1/ 250

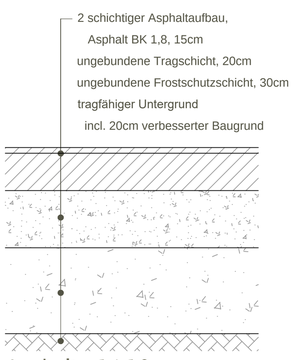


Asphalt 1/ 10

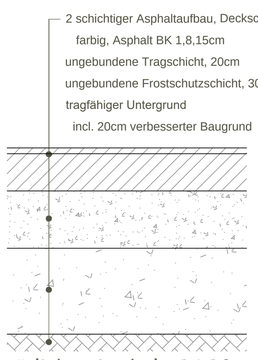


rötlicher Asphalt 1/ 10

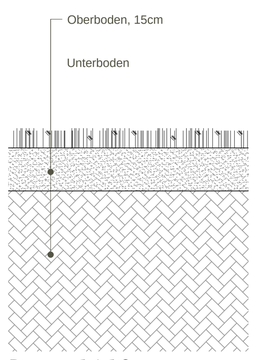


Rasen 1/ 10

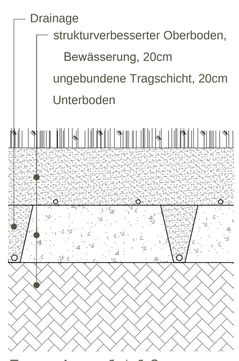

Festwiese 1/ 10

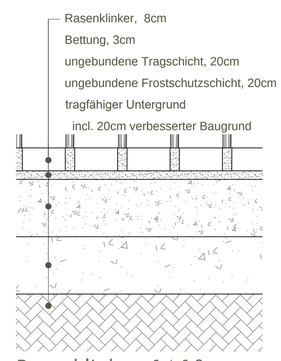

Rasenklinker 1/ 10

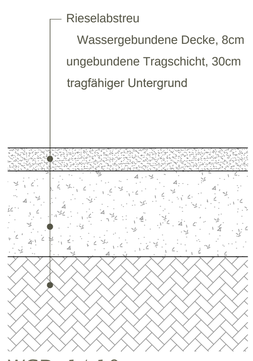

WGD 1/ 10

auftraggeber
Stadt Magdeburg
Stadtplanungsamt
39128 Magdeburg, An der Steinkuhle 6

vorhaben
39114 Magdeburg, Umfeld Hyparschale/Stadthalle
Freiflächengestaltung

zeichnung
Projektkonkretisierung
Details

datum
06.09.2017

gez / gepr
wme / loho

maszstab
1 /2500, 1 / 200, 1 / 10

plan-nr
1400.1-2-302

index
./.

lohrer . hochrein
landschaftsarchitekten und stadtplaner gmbh

d - 80 796 münchen
bauerstrasse 8

tel (+49) 089 / 28 77 91- 0
fax (+49) 089 / 2877 91-29

loho @ lohrer-hochrein.de
www . lohrer-hochrein . de