
# Anlage 3

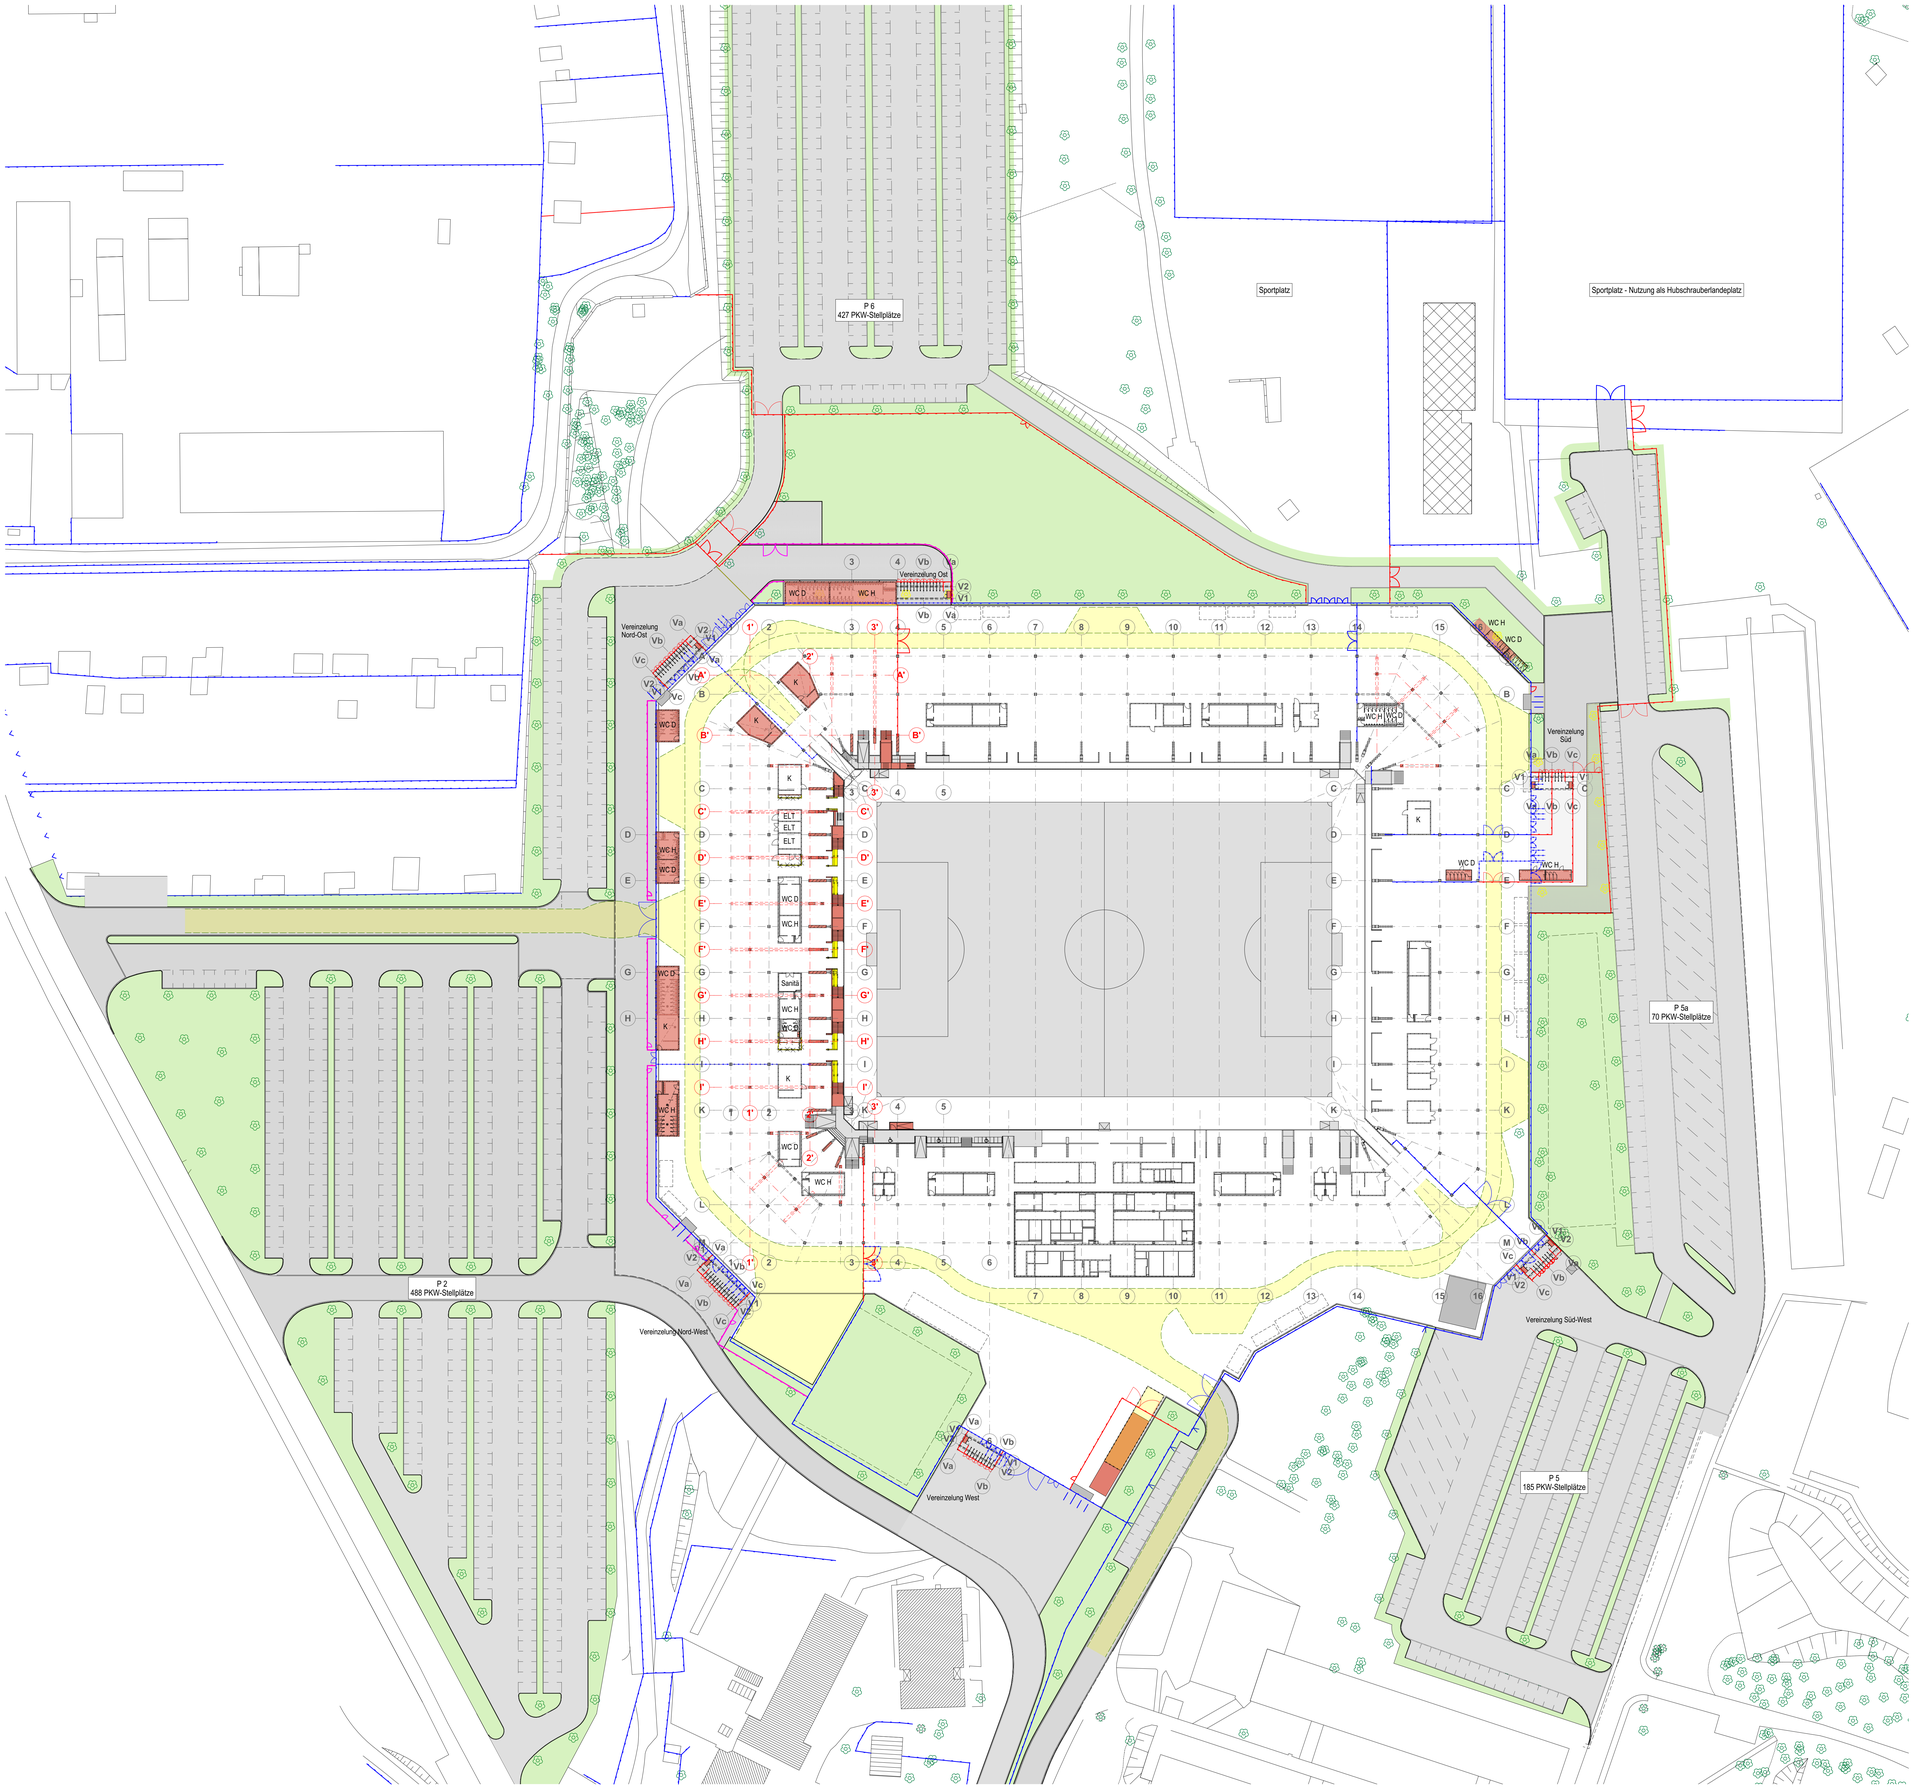


Legende


- Grünfläche Bestand
- Pflasterfläche Bestand
- Pflasterfläche neu
- bauliche Anlagen vorhanden
- Zaun Bestand
- Zaun Abbruch
- Stabgitterzaun Neu h=2,20 m
- Stabgitterzaun Neu (mit Option Sichtschutz) h=2,20m
- Hochbord Bestand
- Hoch-/Tiefbord neu
- Hochbord Abbruch
- Laubbaum Bestand
- Nadelbaum Bestand
- Laubbaum Entfall

Bauvorhaben: P10-E-AR-UB-XX-XX-008-F

**Umbau MDCC-Arena Magdeburg**

Anschrift: Heinz-Krügel-Platz 1, 39114 Magdeburg

| Index | Datum | Art der Änderungen | Gez | Gepr |
|---|---|---|---|---|
| | | in Bearbeitung: Planänpassung | JF | |

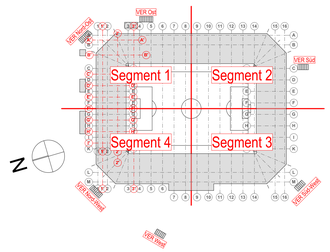


Höhe +/-0.00 = 47,42 m ü.NHN

Planname: **Übersichtsplan**

Bauherr: Landeshauptstadt Magdeburg
Eigenbetrieb Kommunales Gebäudemanagement
Gerhart-Hauptmann-Straße 24-26, 39108 Magdeburg

Bauvorhaben: Umbau MDCC-Arena Magdeburg
Heinz-Krügel-Platz 1, 39114 Magdeburg

Leistungsphase: **Entwurfsplanung** | Status: Freigabe

| Projekt-Nr. | Plan-Nr. | | | | | | |
|---|---|---|---|---|---|---|---|
| 635 | P10-E-AR-UB-XX-XX-008-F | | | | | | |
| | Planprio. | LPH | Gewerk | Planart | Segment | Ebene | Bohrlo |
| Maßstab: | Plangröße: | gezeichnet: | geprüft: | erstellt: | Unterschrift Freigabe Bauherr: | | |
| 1:500 | A0 | JF | DW | 12.02.2018 | | | |

Unterschrift Freigabe Entwurfsverfasser:


phase 10
INGENIEUR- UND PLANUNGSGESELLSCHAFT MBH
Borngasse 4
09599 Freiberg
Telefon: 03731 2024 0
Telefax: 03731 2024 20
E-Mail: info@phase-10.de
Internet: www.phase-10.de


BIM Server: SVR-ARP2 – BIM Server 21635_SMA_Stadion-Magdeburg\635_21_SMA_01