Anlage 5

Schnitt D'-D' gegen Achse D' - Segment 1

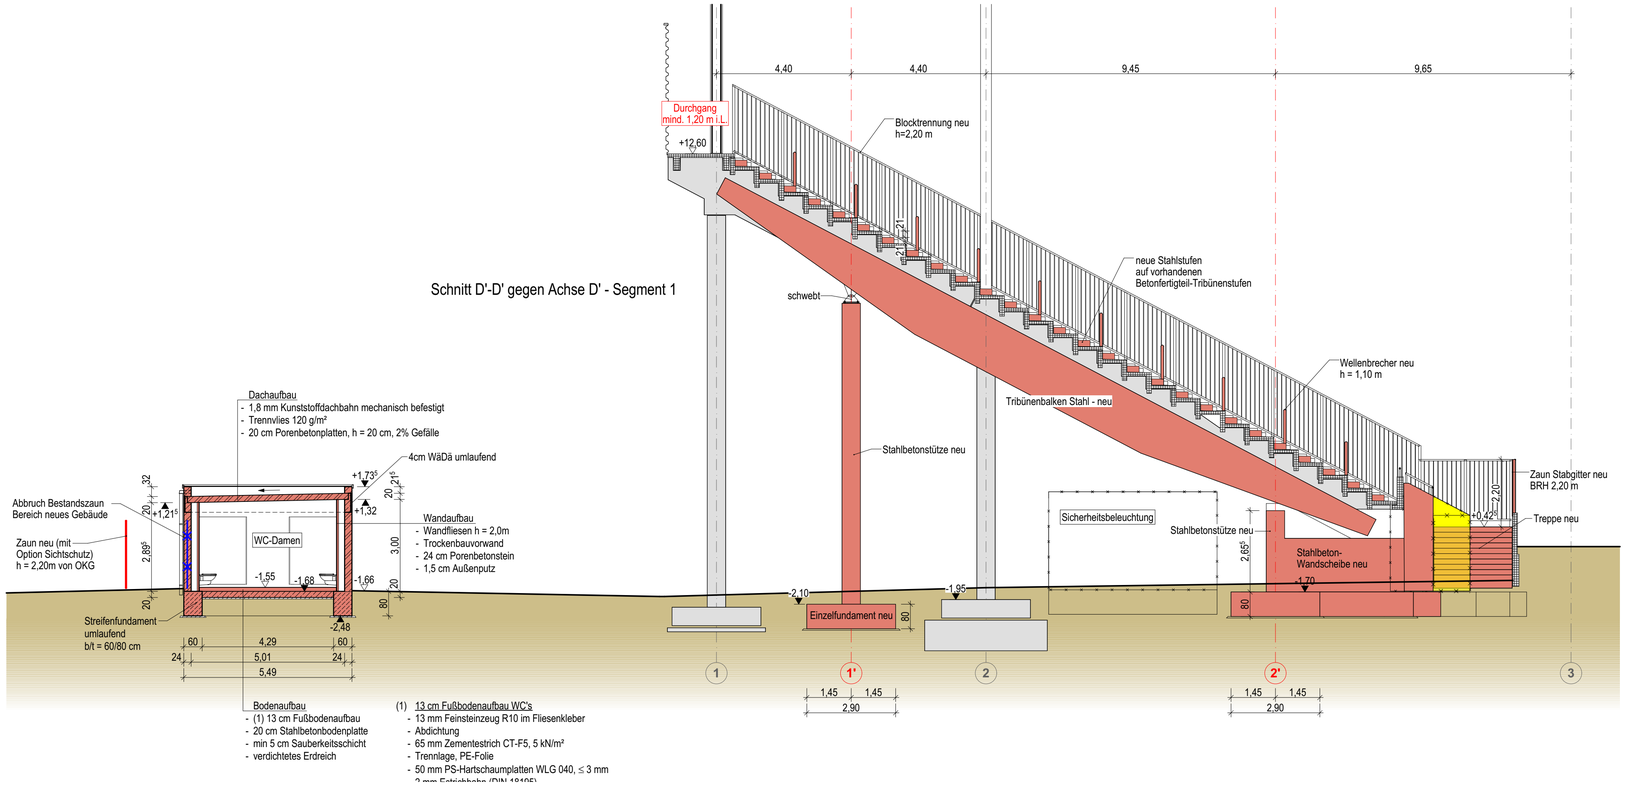

Schnitt D-D - Segment 1 gegen Achse D

Schnitt G-G gegen Achse G - Segment 4

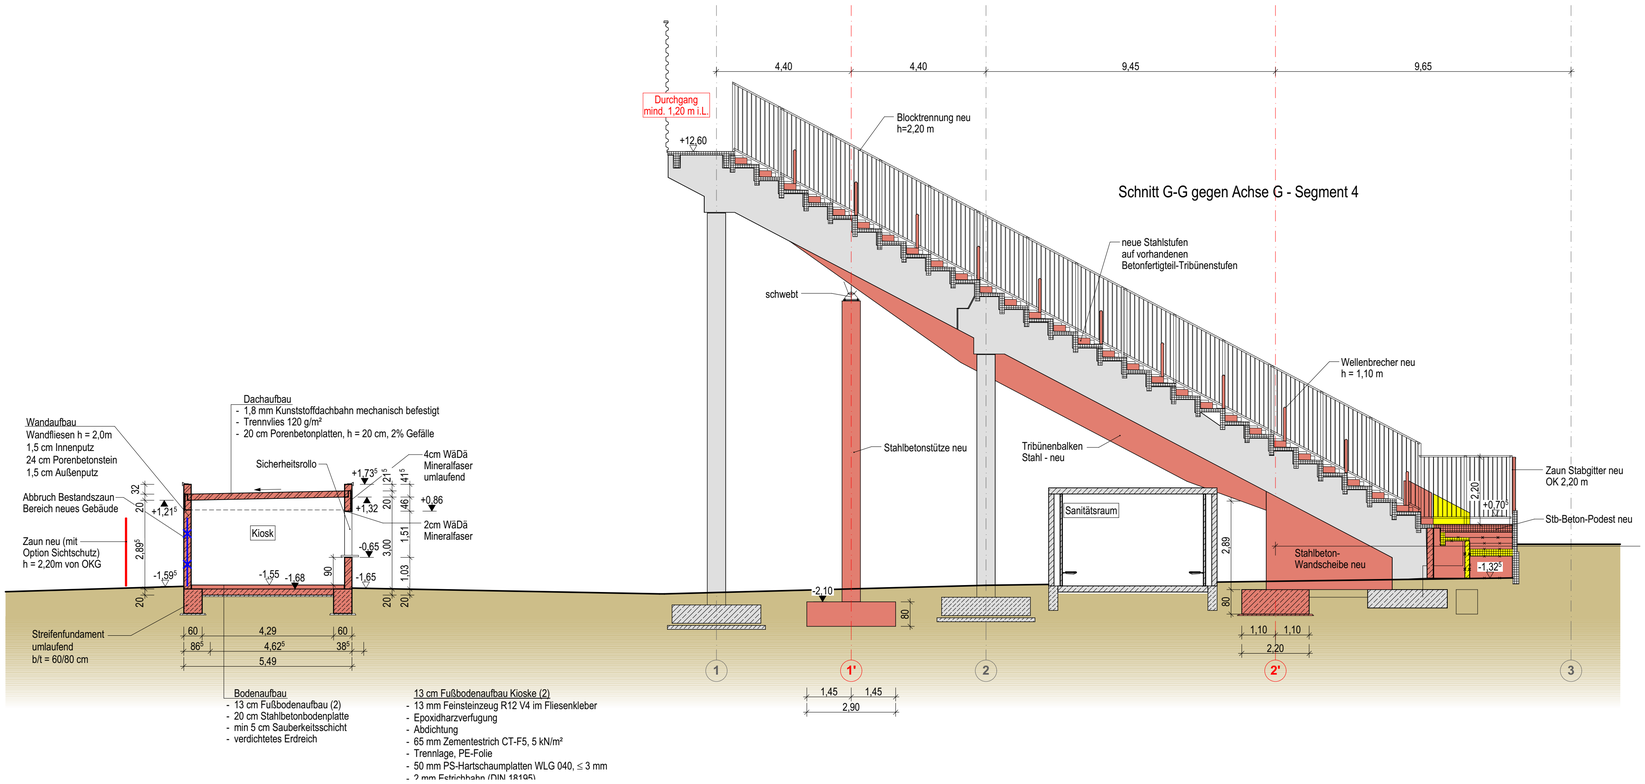

Schnitt G'-G' - Segment 4 gegen Achse G'

Legende

- Bestand
- Abbruch
- Neubau
- Feuerwehrumfahrt entspricht HHP

Baustoffe

- Mauerwerk Porenbeton
- Mauerwerk Kalksandstein
- Trockenbauwand 2-lagig beplankt nichttragend mit gleitendem Deckenanschluss
- Installationswand bzw. Verkofferung nichttragend

Abkürzungen

BE	=	Bodeneinlauf
BRH	=	Brüstungshöhe
D	=	Decke
FB	=	Fußboden
FFB	=	Fertigfußboden
FL	=	Feuerlöschleitung
FT	=	Fertigteil
HK	=	Heizkörper
OK	=	Oberkante
RH	=	Raumhöhe
rh	=	raumhoch
RFB	=	Rohfußboden
RR	=	Regenfallrohr
RW	=	Regenwasserleitung
Stb	=	Stahlbeton
SW	=	Schmutzwasserleitung
UK	=	Unterkante
UKD	=	Unterkante Decke
UKRD	=	Unterkante Rohdecke
WäDä	=	Wärmedämmung

sonstiges

- OK FFB — OK Fertig-Fußboden
- OK RFB — OK Roh-Fußboden
- OKG — OK Gelände
- 1.200 / 1.200 — Anzahl Personen

- Zaun Bestand
- Zaun Abbruch
- Stabgitterzaun Neu h=2,20 m
- Stabgitterzaun Neu (mit Option Sichtschutz) h=2,20m
- Hochbord Bestand
- Hoch-/Tiefbord neu
- Hochbord Abbruch
- Laubbaum Bestand
- Nadelbaum Bestand
- Laubbaum Entfall

Medien

- (FL) Feuerlösch-Ringleitung DN 150 Unterflur, frostfrei verlegt Höhenlage ca. 1,00 bis 1,20 m OKFFB
- (RW) Regenwasserleitung
- (SW) Schmutzwasserleitung

Bauvorhaben: P10-E-AR-SN-XX-XX-001-F

Umbau MDCC-Arena Magdeburg

Anschrift: Heinz-Krügel-Platz 1, 39114 Magdeburg

Index	Datum	Art der Änderungen	Gez	Gepr

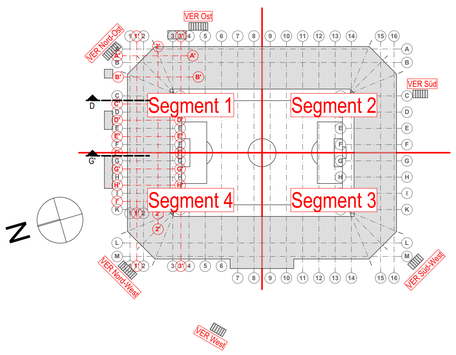

Höhe +/-0.00 = 47,42 m ü.NHN

Planname: **Schnitte - Segmente 1 und 4 Nordtribüne**

Bauherr: Landeshauptstadt Magdeburg
Eigenbetrieb Kommunales Gebäudemanagement
Gerhart-Hauptmann-Straße 24-26, 39108 Magdeburg

Bauvorhaben: Umbau MDCC-Arena Magdeburg
Heinz-Krügel-Platz 1, 39114 Magdeburg

Leistungsphase: **Entwurfsplanung** | Status: Freigabe

Projekt-Nr.: **635** | Plan-Nr.: **P10-E-AR-SN-XX-XX-001-F**

Planersl. | LPH | Gewerk | Planart | Segment | Ebene | Blattnr. | Status

Maßstab:	Plangröße:	gezeichnet:	geprüft:	erstellt:	Unterschrift Freigabe Bauherr:	Unterschrift Freigabe Entwurfsverfasser:
1:100	A1	JF	DW	12.02.2018		

phase 10 INGENIEUR- UND PLANUNGSGESELLSCHAFT MBH
Borngasse 4
09599 Freiberg
Telefon: 03731 2024 0
Telefax: 03731 2024 20
E-Mail: info@phase-10.de
Internet: www.phase-10.de