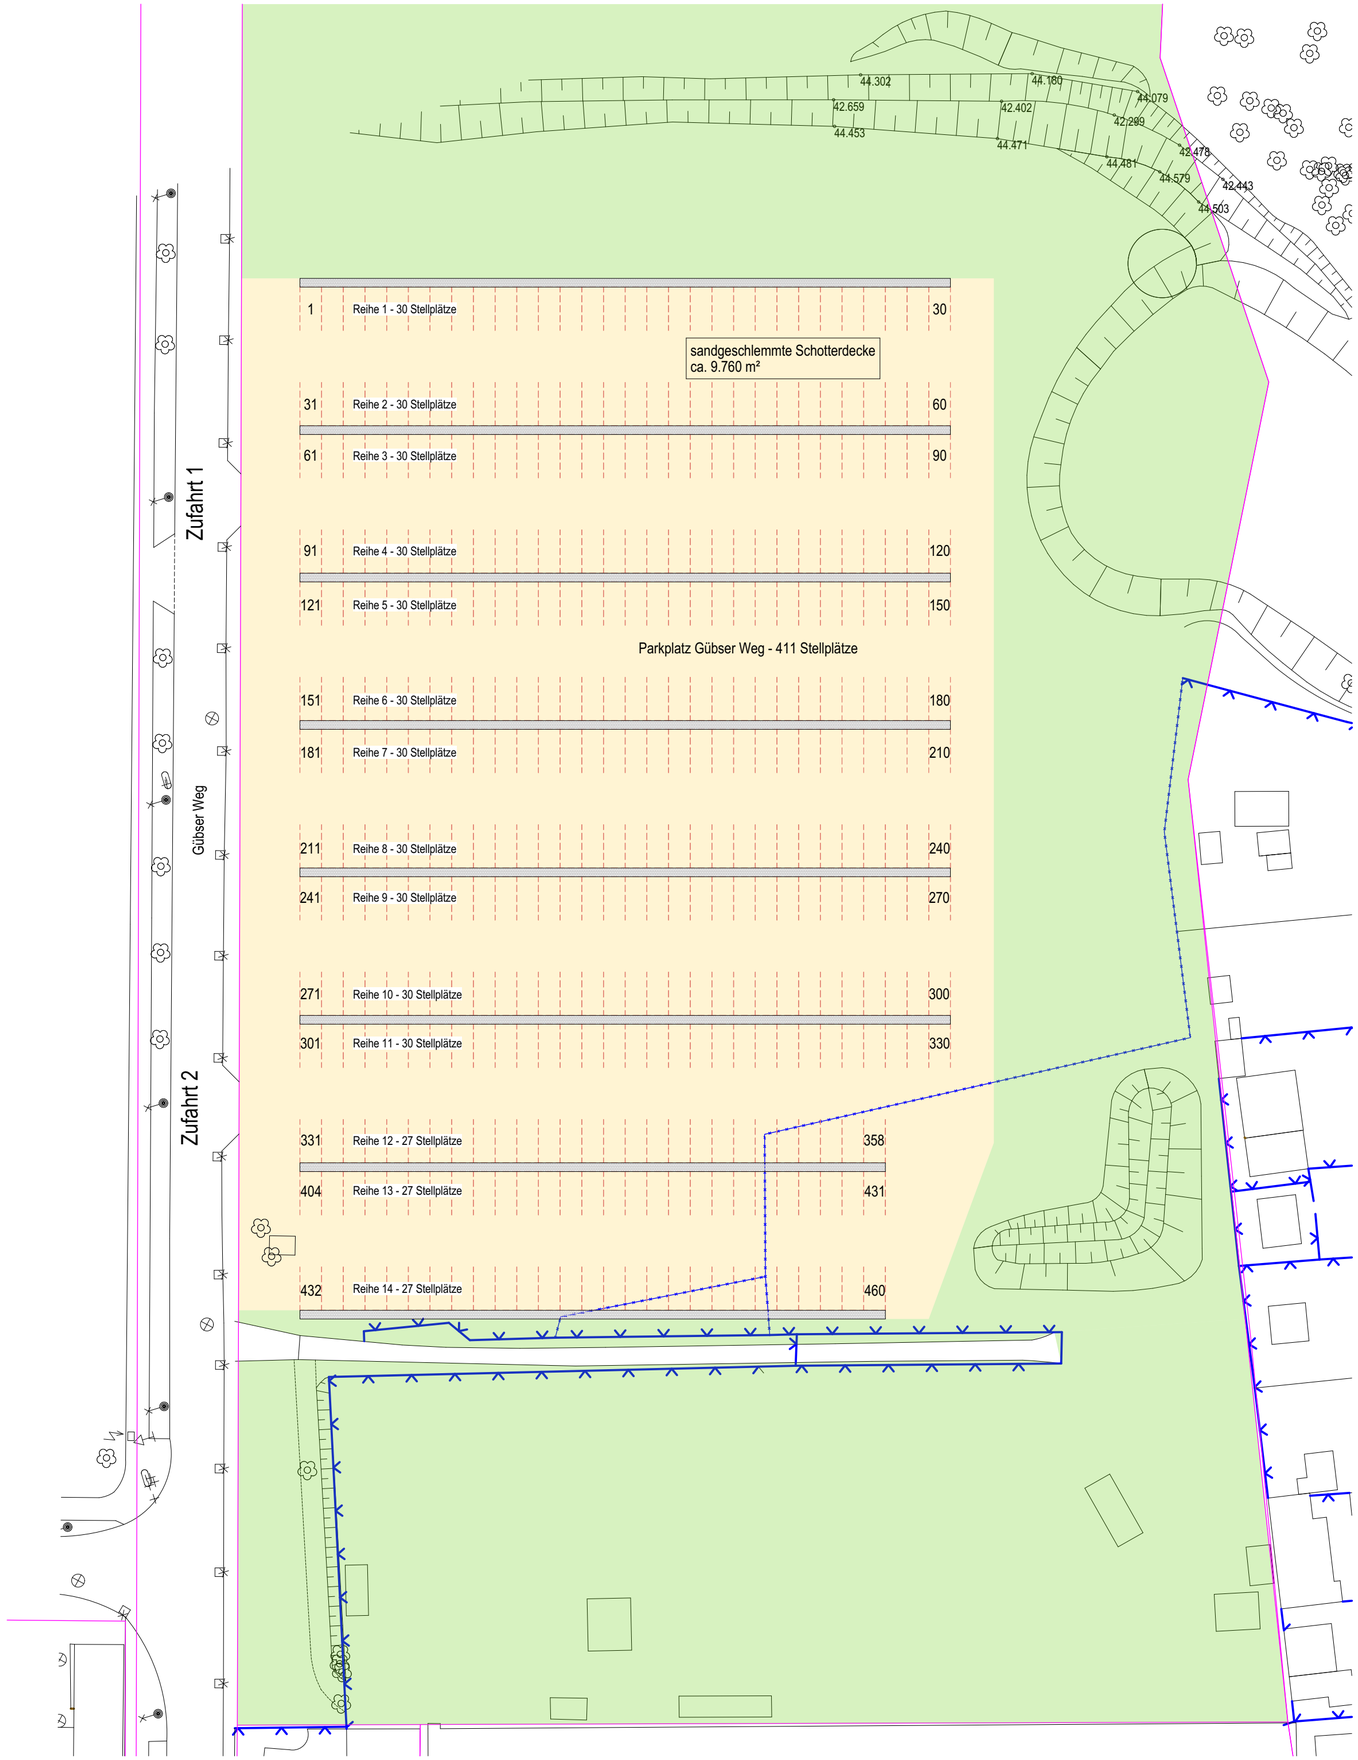

Anlage 8

Legende

- bauliche Anlagen vorhanden
- Pflasterfläche neu
- sandgeschlämmte Schotterdecke neu
- Zaun Bestand
- Zaun Abbruch
- Grundstücksgrenze
- Böschung
- Laubbaum Bestand
- Nadelbaum Bestand

Bauvorhaben

P10-E-AA-LP-XX-XX-001-F

Umbau MDCC-Arena Magdeburg

Anschrift
Heinz-Krügel-Platz 1, 39114 Magdeburg

Index	Datum	Art der Änderungen	Gez	Gepr

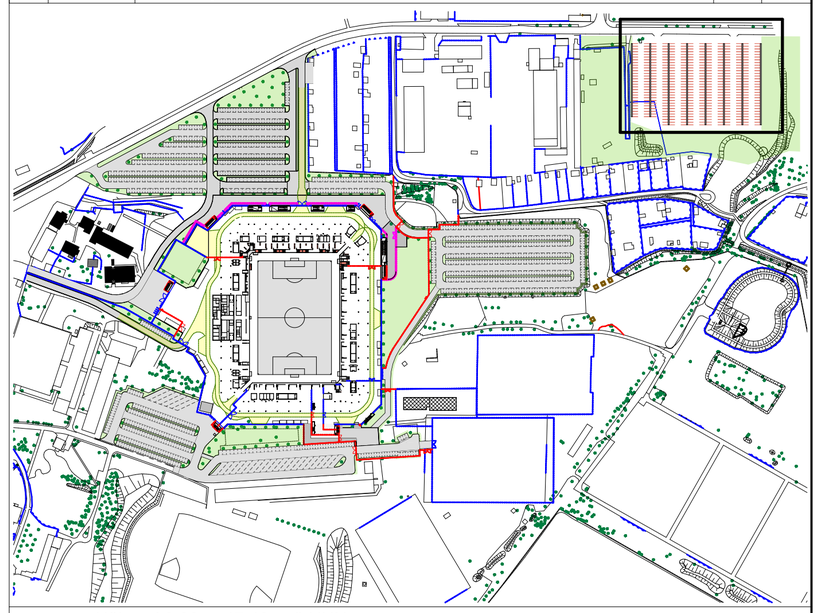

Höhe +/-0.00 = 47,42 m ü.NHN

Planname:

Lageplan - Stellplatz Gübser Weg

Bauherr:
Landeshauptstadt Magdeburg
Eigenbetrieb Kommunales Gebäudemanagement
Gerhart-Hauptmann-Straße 24-26, 39108 Magdeburg

Bauvorhaben:
Umbau MDCC-Arena Magdeburg
Heinz-Krügel-Platz 1, 39114 Magdeburg

Leistungsphase: **Entwurfsplanung**

Status: Freigabe

Projekt-Nr.: **635**

Plan-Nr.: **P10-E-AA-LP-XX-XX-001-F**

Planerst. | LPH | Gewerk | Planart | Segment | Ebene | Blattnr. | Status

Maßstab:	Plangröße:	gezeichnet:	geprüft:	erstellt:	Unterschrift Freigabe Bauherr:
1:500, 1:4000	A1	JF	DW	12.02.2018	

phase 10 INGENIEUR- UND PLANUNGSGESELLSCHAFT MBH
Borngasse 4
09599 Freiberg
Telefon: 03731 2024 0
Telefax: 03731 2024 20
E-Mail: info@phase-10.de
Internet: www.phase-10.de

Unterschrift Freigabe Entwurfsverfasser:

BIM Server: SVR-APP2 - BIM Server 21/635_SMA_Stadion-Magdeburg/635_21_SMA_01