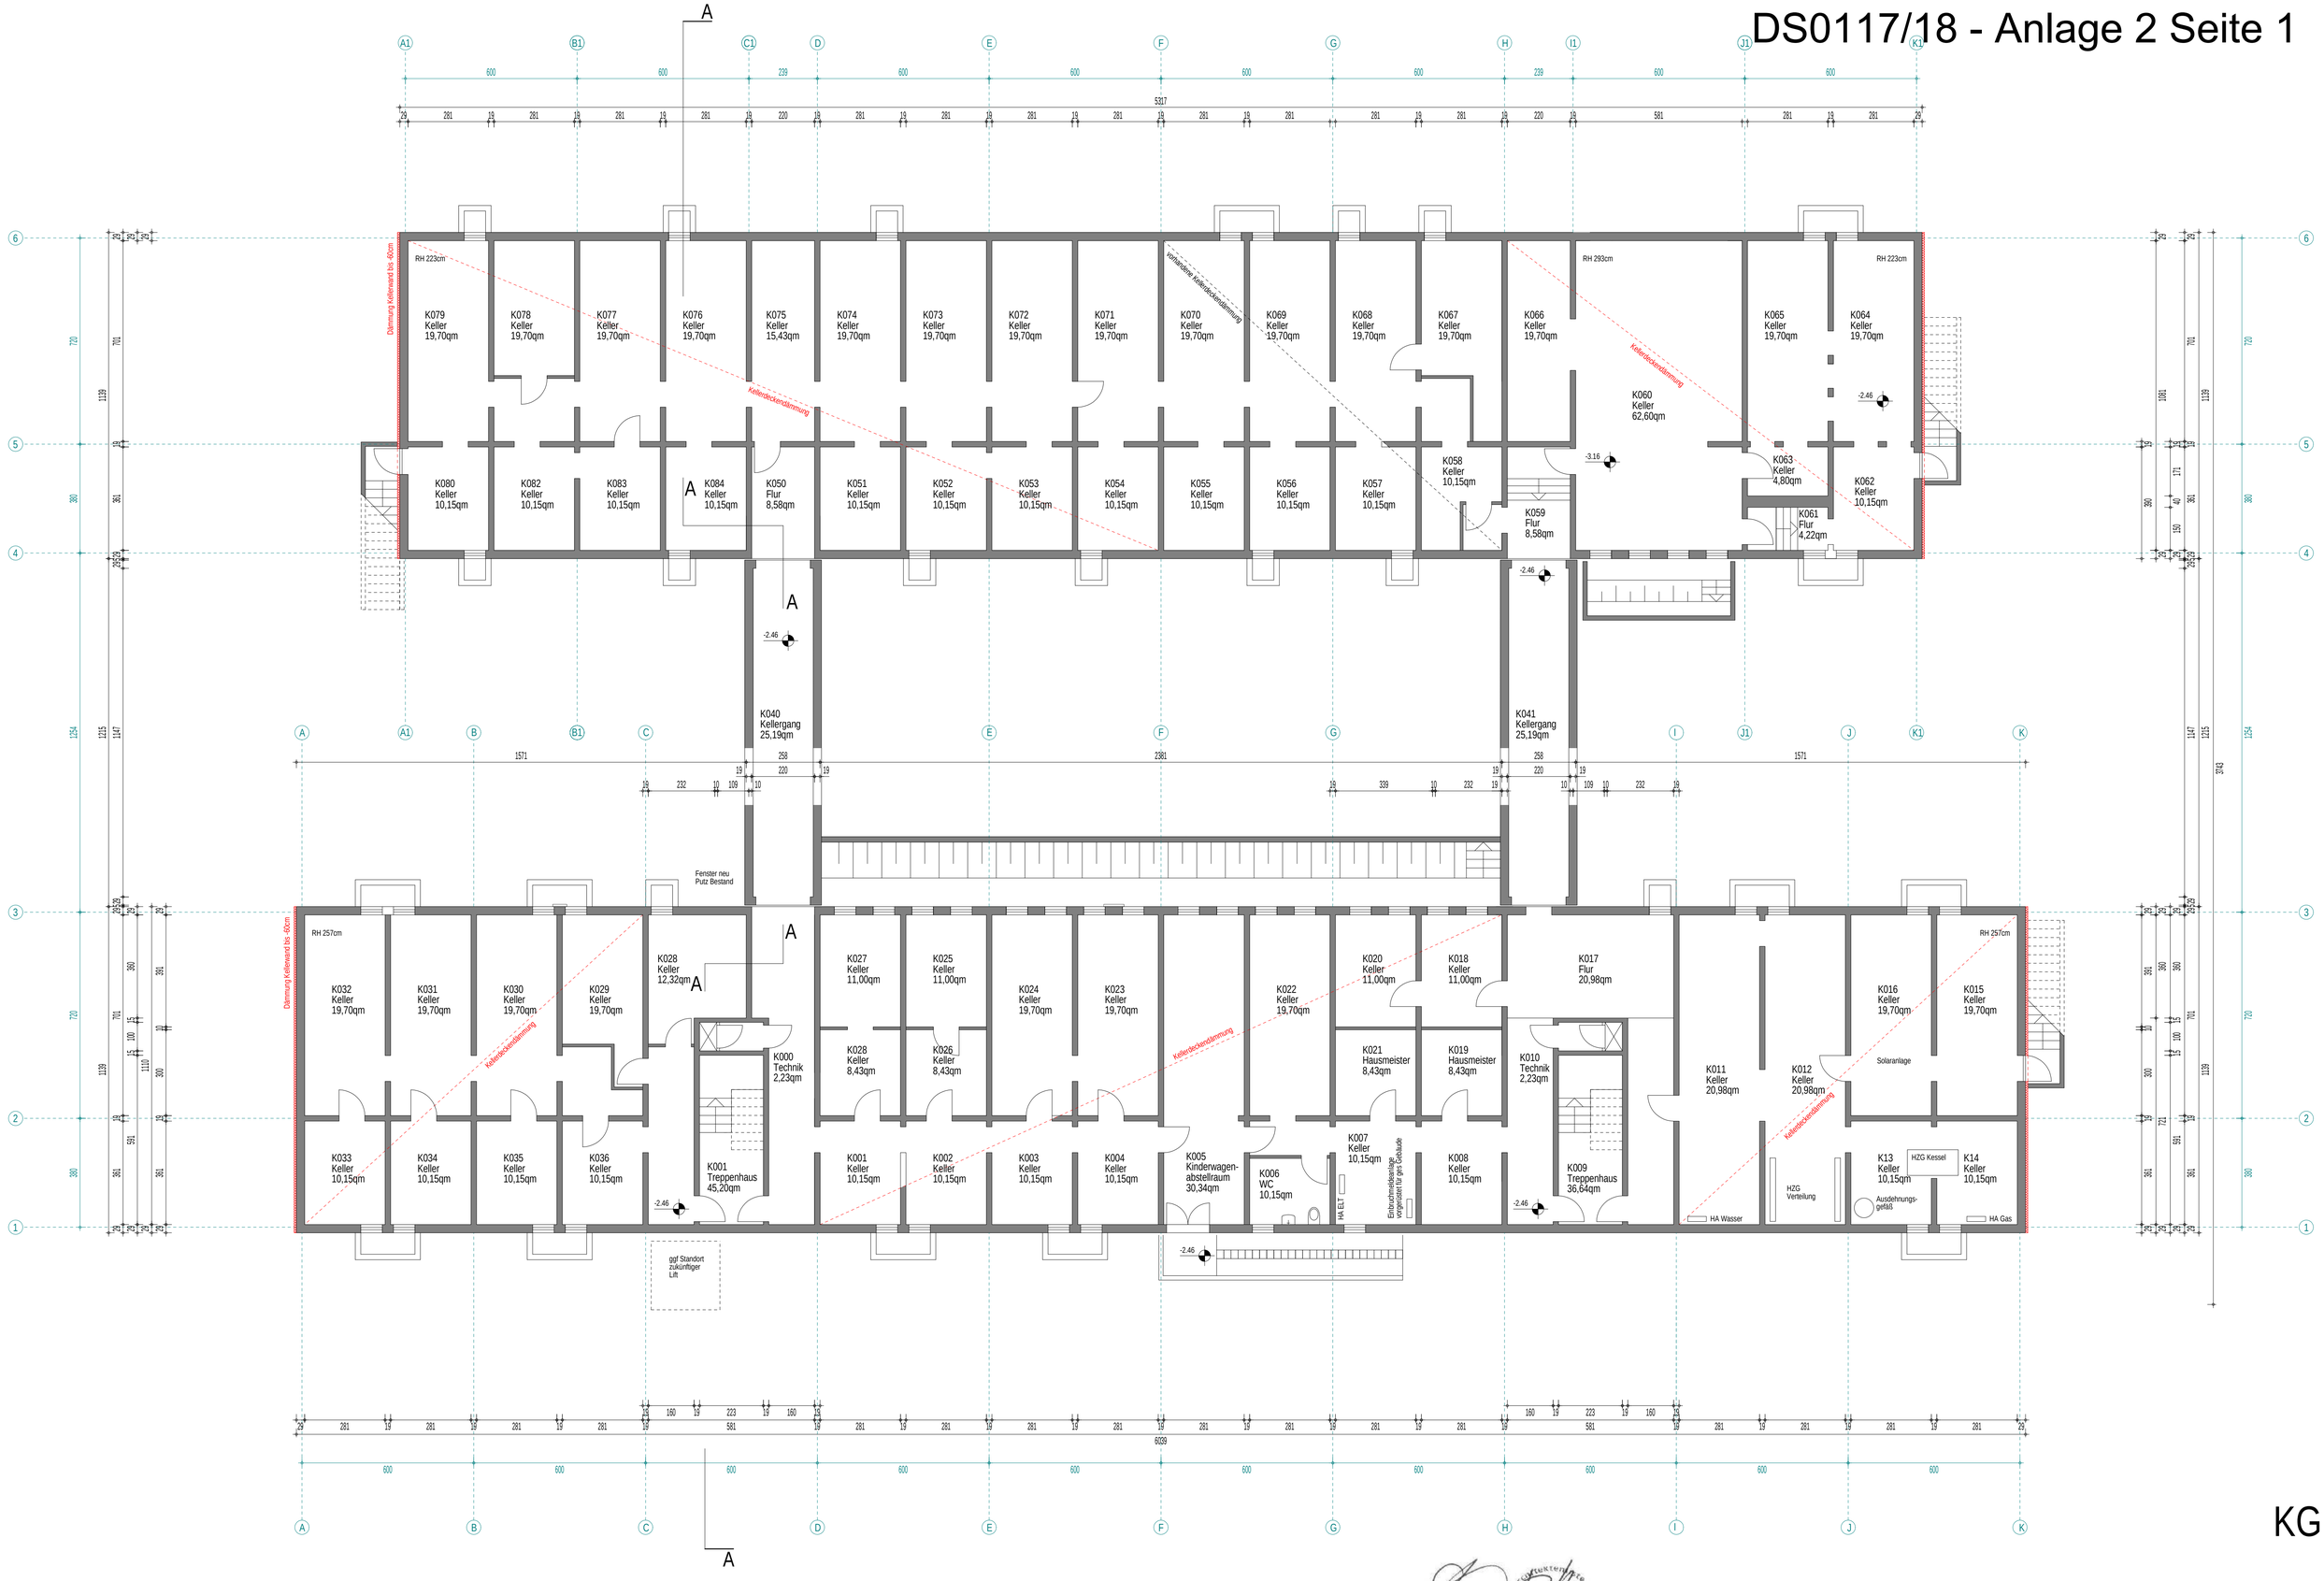


KG

SK

Berlin, den 10-12-2017

Bauherr :
Independent Living Kindertagesstätten für Sachsen Anhalt gGmbH
Ferchlander Weg 1 39128 Magdeburg

Architekt :
b+l Biller + Lang Architekten
Linienstrasse 194 10119 Berlin

FÖRDERANTRAG

Bauvorhaben Sanierung Kindertagesstätte Spielkiste
Kroatenwuhne 1 39116 Magdeburg

GRUNDRISS KG 1:100 FA-100-01

10-12-2017
A
B
C
D
E
F

0 m 1 m 2 m 3 m 4 m 5 m

Bestand
Abriss
neu
Dämmung neu
Bodenfliesen neu

ss	selbstschliessende Tür
DS	dichtschliessende Tür
DS ss	selbstschliessende dichtschliessende Tür
RD ss	selbstschliessende rauchdichte Tür
T30 RS	selbstschliessende feuerhemmende Tür, rauchdicht
T60 RS	selbstschliessende hochfeuerhemmende Tür, rauchdicht
T30	selbstschliessende feuerhemmende Tür
T60	selbstschliessende hochfeuerhemmende Tür
T90	selbstschliessende feuerbeständige Tür
OTS	Obertürschliesser
FSA	Feststellanlage
F30	feuerhemmende Wand
F60	hochfeuerhemmende Wand
T90	feuerbeständige Wand

037 Spielraum 03 40,73qm
neue Akustikdecke

036 Spielraum 02 40,73qm
neue Akustikdecke

035 Flur 9,20qm

034 Spielraum 01 40,73qm
neue Akustikdecke

033 Cafertería Krippe 40,73qm
neue Akustikdecke

030 Flur 14,16qm

038 Bad Krippe 20,98qm

039 Gard Krippe 20,98qm

031 Gard Krippe 20,98qm

032 Bad Krippe 20,98qm

Sport- und Mehrzweckraum

Flur

Flur

bereits modernisiert

Dämmung Aussenwand

RH 257cm

UV FBH

DS bereits erneuert

keine Massnahmen

020 Glasgang 26,73qm

Fenster neu Putz Bestand

Fenster neu Putz Bestand

RH 266cm

RD ss

017 Erzieherbüro 8,36qm

016 B-WC 3,92qm

DS ss ber erneuert

000 Kammer 2,23qm

DS ss ber erneuert

UV ELT

T30 RS bereits erneuert

015 Cafeteria 32,01qm

014 Küche 31,43qm

013 Personal 29,62qm

012 Teamleiter 16,64qm

011 Umkleide 11,40qm

002 Flur 28,51qm

010 Flur 11,73qm

T30 RS bereits erneuert

T30 RS bereits erneuert

bereits modernisiert

Dämmung Aussenwand

019 Nestbereich 02 40,73qm
neue Akustikdecke

018 Nestbereich 02 40,73qm
neue Akustikdecke

RH 257cm

Windelspüle-WT Kombi

020 Bad Krippe 20,98qm

UV FBH

021 Gard Krippe 20,98qm

DS ss bereits erneuert

01 Treppenhaus 58,17qm

ggf Standort zukünftiger Lift

003 Pers DU/WC 7,67qm

004 Erzieherbüro 12,86qm

HV ELT

005 Elektroraum 11,59qm

006 Anlieferung 9,03qm

007 Lager 5,52qm

007a Umkleide 3,25qm

008 Wirtschaftsraum 11,59qm

009 Leitungsbüro 11,59qm

Treppenhaus

DS ss ber erneuert

DS ss ber erneuert

-0.00

-2.46

-0.00

Berlin, den 10-12-2017

Bauherr :
Independent Living Kindertagesstätten für Sachsen Anhalt gGmbH
Ferchlander Weg 1 39128 Magdeburg

Architekt :
b+l Biller + Lang Architekten
Linienstrasse 194 10119 Berlin

FÖRDERANTRAG

Bauvorhaben Sanierung Kindertagesstätte Spielkiste
Kroatenwuhne 1 39116 Magdeburg

GRUNDRISS EG 1:100 FA-100-02

10-12-2017


EG

SK

Bestand
Abriss
neu

Dämmung neu
Bodenfliesen neu

ss	selbstschliessende Tür
DS	dichtschliessende Tür
DS ss	selbstschliessende dichtschliessende Tür
RD ss	selbstschliessende rauchdichte Tür
T30 RS	selbstschliessende feuerhemmende Tür, rauchdicht
T60 RS	selbstschliessende hochfeuerhemmende Tür, rauchdicht
T30	selbstschliessende feuerhemmende Tür
T60	selbstschliessende hochfeuerhemmende Tür
T90	selbstschliessende feuerbeständige Tür
OTS	Obertürschliesser
FSA	Feststellanlage
F30	feuerhemmende Wand
F60	hochfeuerhemmende Wand
T90	feuerbeständige Wand

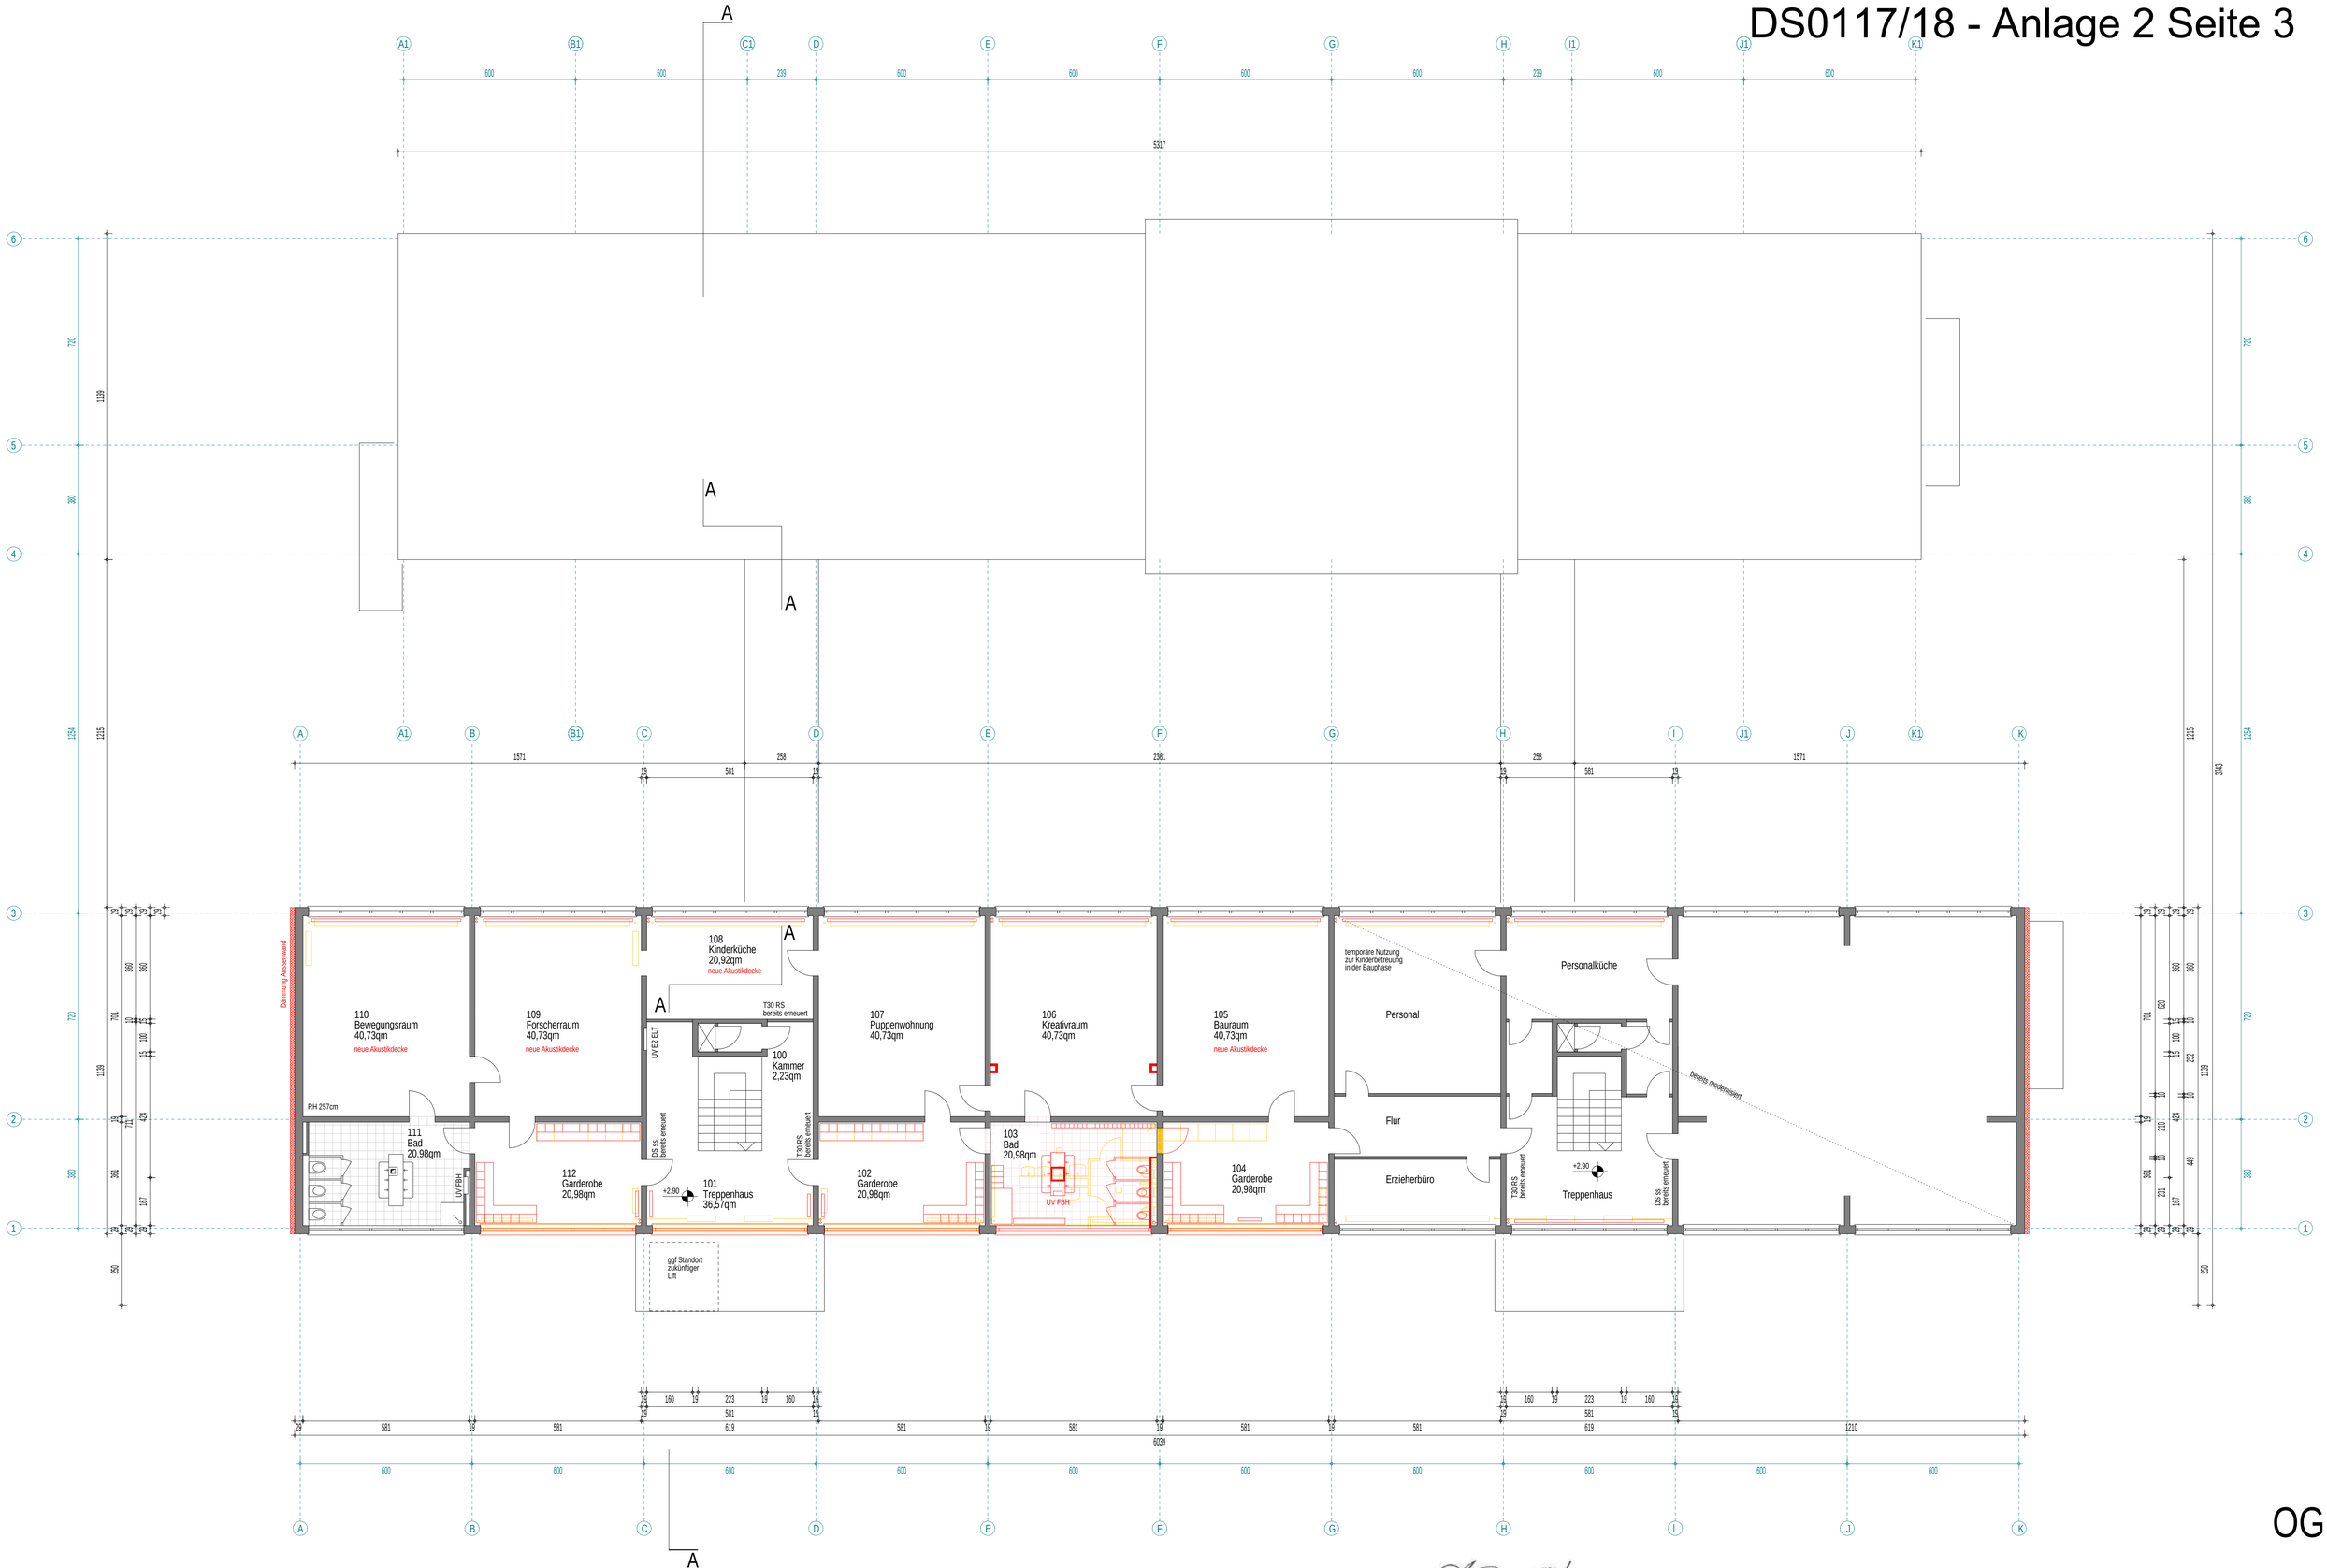

OG

Berlin, den 10-12-2017

Bauherr :
Independent Living Kindertagesstätten für Sachsen Anhalt gGmbH
Ferchlander Weg 1 39128 Magdeburg

Architekt :
b+l Biller + Lang Architekten
Lienienstrasse 194 10119 Berlin

FÖRDERANTRAG

Bauvorhaben Sanierung Kindertagesstätte Spielkiste
Kroatenwuhne 1 39116 Magdeburg

GRUNDRISS OG 1:100 FA-100-03


	10-12-2017
A	
B	
C	
D	
E	
F	

SK


0 m 1 m 2 m 3 m 4 m 5 m

Bestand
Abriss
neu
Dämmung neu
Bodenfliesen neu


ss	selbstschliessende Tür
DS	dichtschliessende Tür
DS ss	selbstschliessende dichtschliessende Tür
RD ss	selbstschliessende rauchdichte Tür
T30 RS	selbstschliessende feuerhemmende Tür, rauchdicht
T60 RS	selbstschliessende hochfeuerhemmende Tür, rauchdicht
T30	selbstschliessende feuerhemmende Tür
T60	selbstschliessende hochfeuerhemmende Tür
T90	selbstschliessende feuerbeständige Tür
OTS	Obertürschliesser
FSA	Feststellanlage
F30	feuerhemmende Wand
F60	hochfeuerhemmende Wand
T90	feuerbeständige Wand

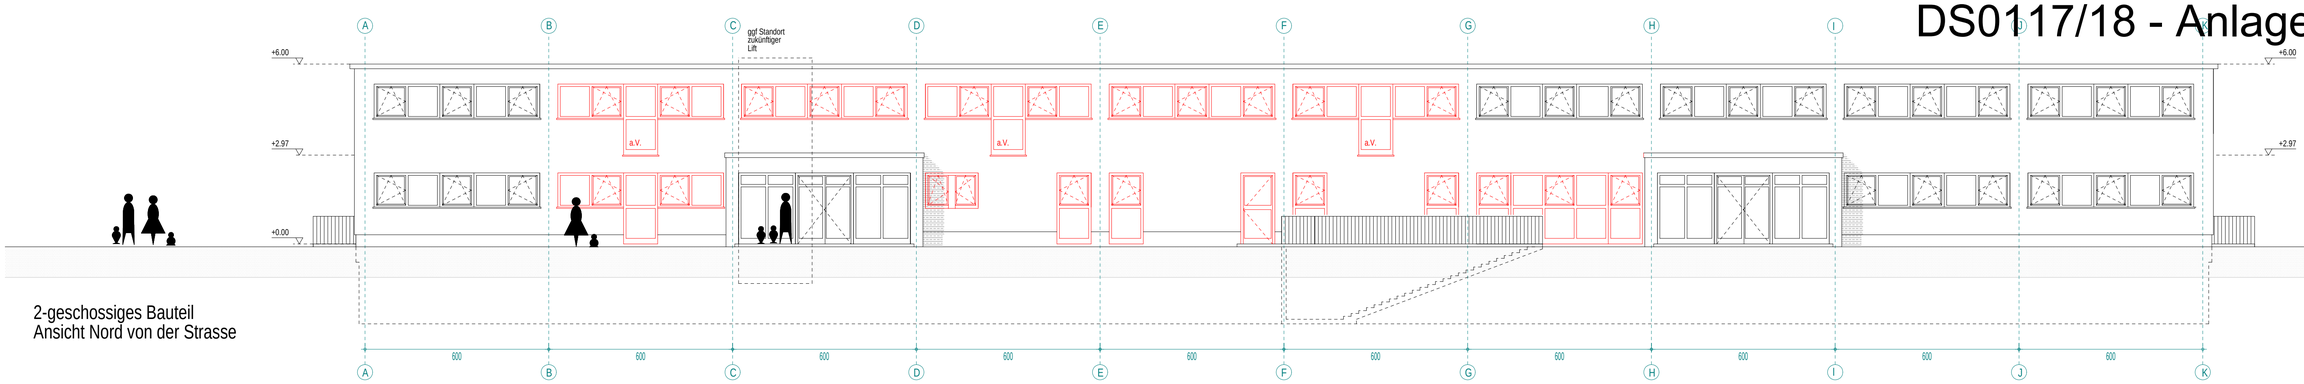


2-geschossiges Bauteil
Ansicht Nord von der Strasse

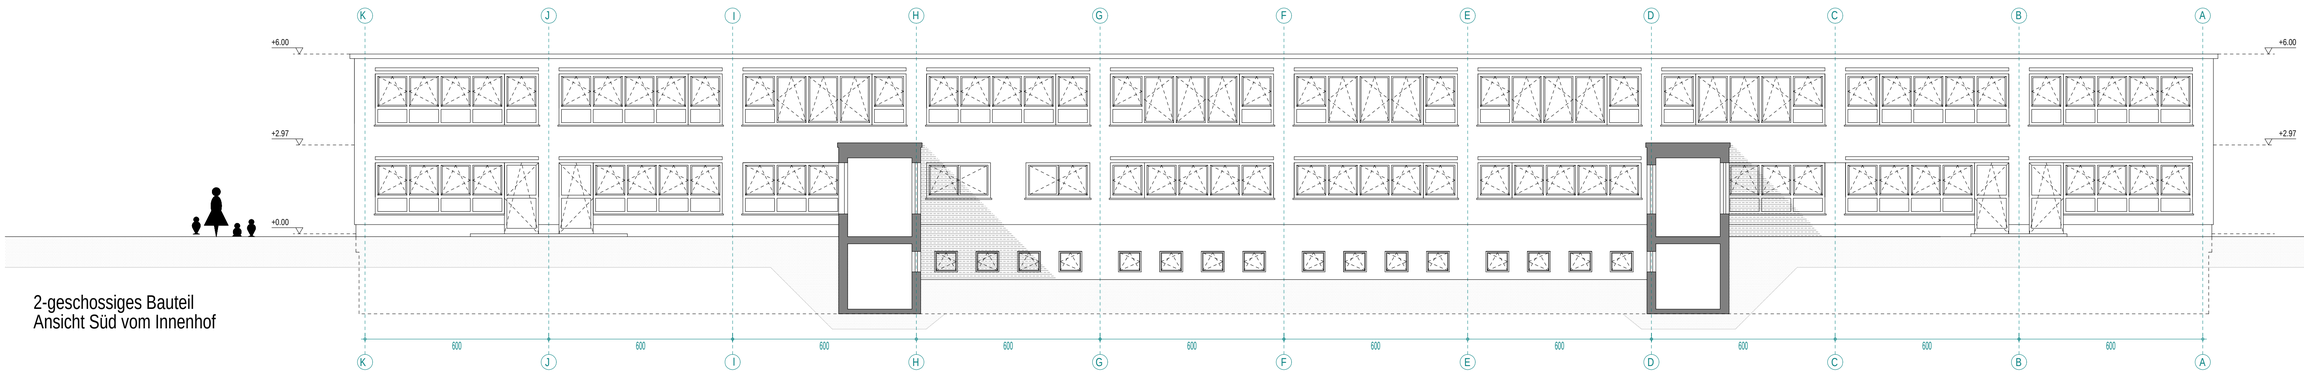

2-geschossiges Bauteil
Ansicht Süd vom Innenhof

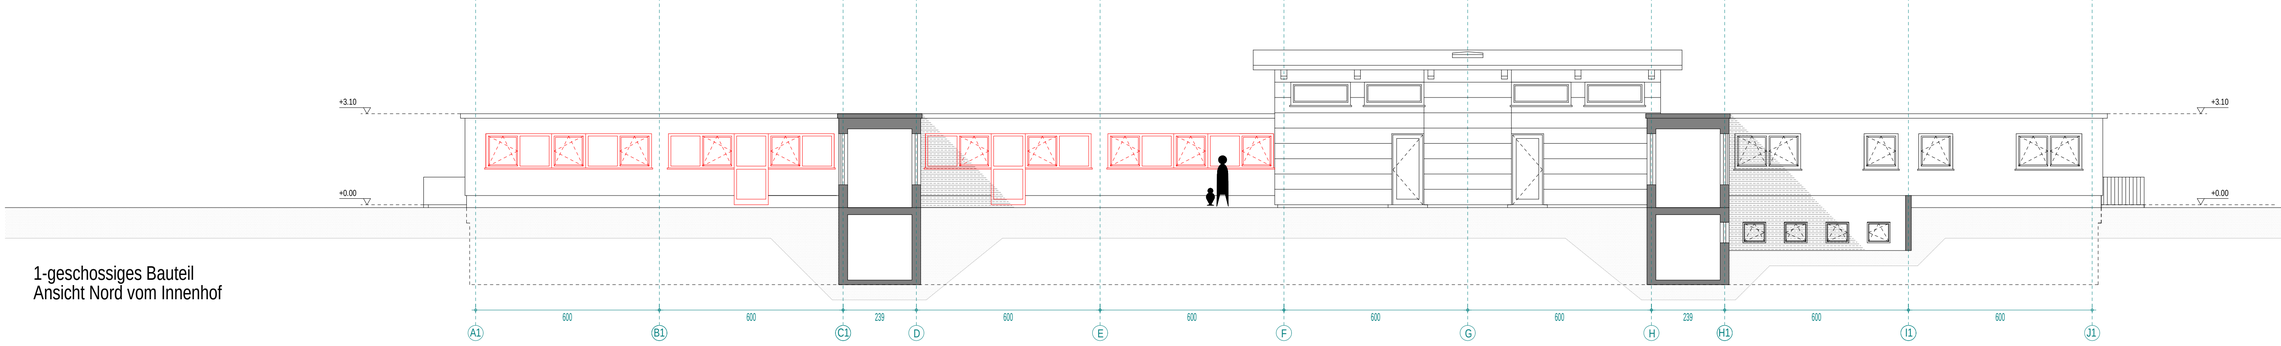

1-geschossiges Bauteil
Ansicht Nord vom Innenhof

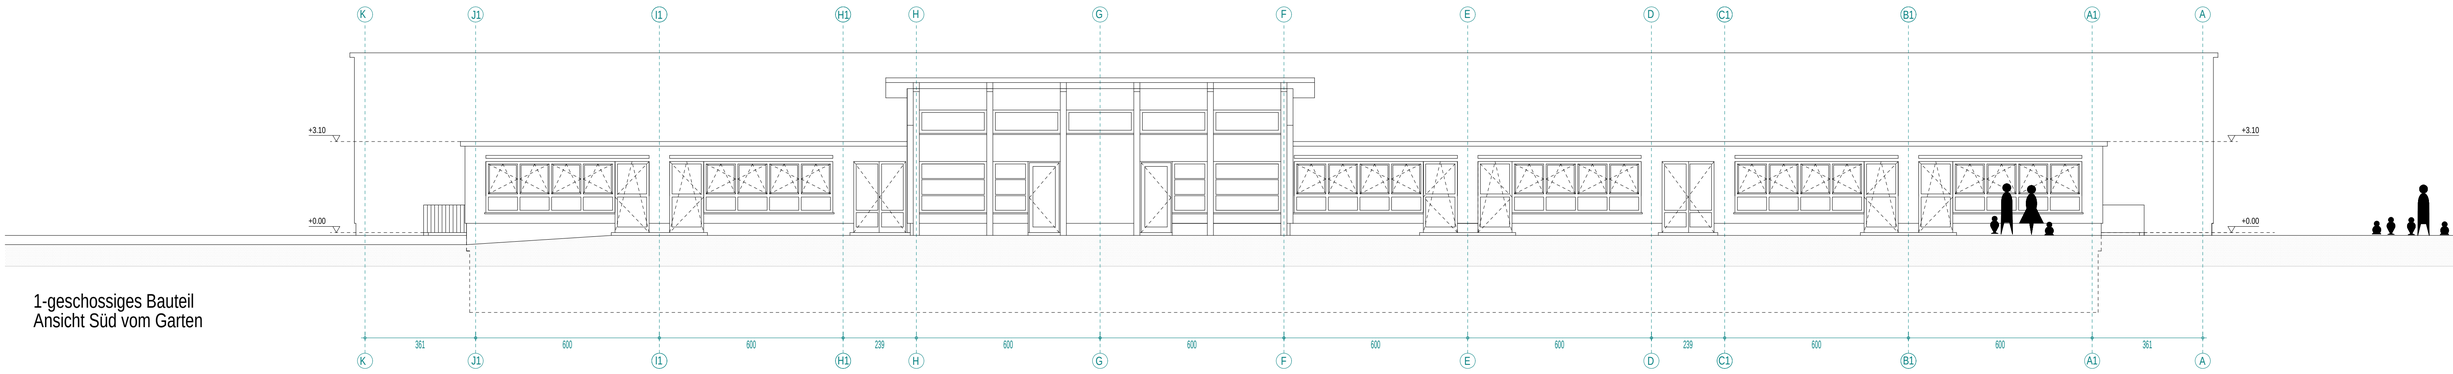

1-geschossiges Bauteil
Ansicht Süd vom Garten

a.V. absturzsichernde Verglasung nach DIN 18008 Teil 4

0 m 1 m 2 m 3 m 4 m 5 m

Berlin, den 10-12-2017

Dipl.-Ing. Stephan Biller
Freischaffender Architekt
Mitglied der Architektenkammer Berlin 9599

Bauherr :
Independent Living Kindertagesstätten für Sachsen Anhalt gGmbH
Ferchlander Weg 1 39128 Magdeburg

Architekt :
b+l Biller + Lang Architekten
Linienstrasse 194 10119 Berlin


FÖRDERANTRAG

Bauvorhaben Sanierung Kindertagesstätte Spielkiste
Kroatenwuhne 1 39116 Magdeburg


ANSICHTEN 1:100 FA-100-04

10-12-2017
A
B
C
D
E
F

SK

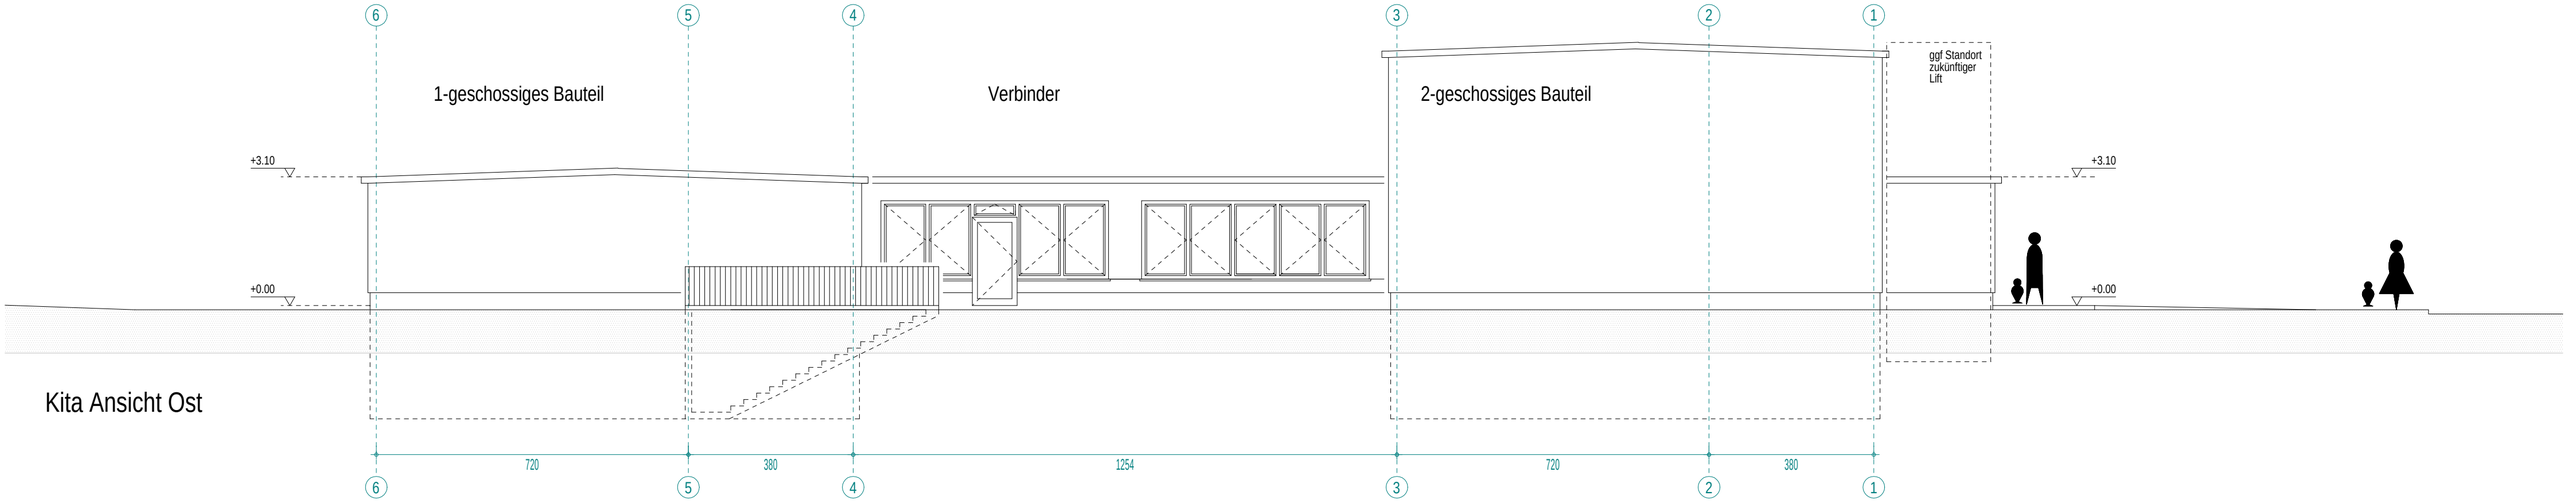

Kita Ansicht Ost

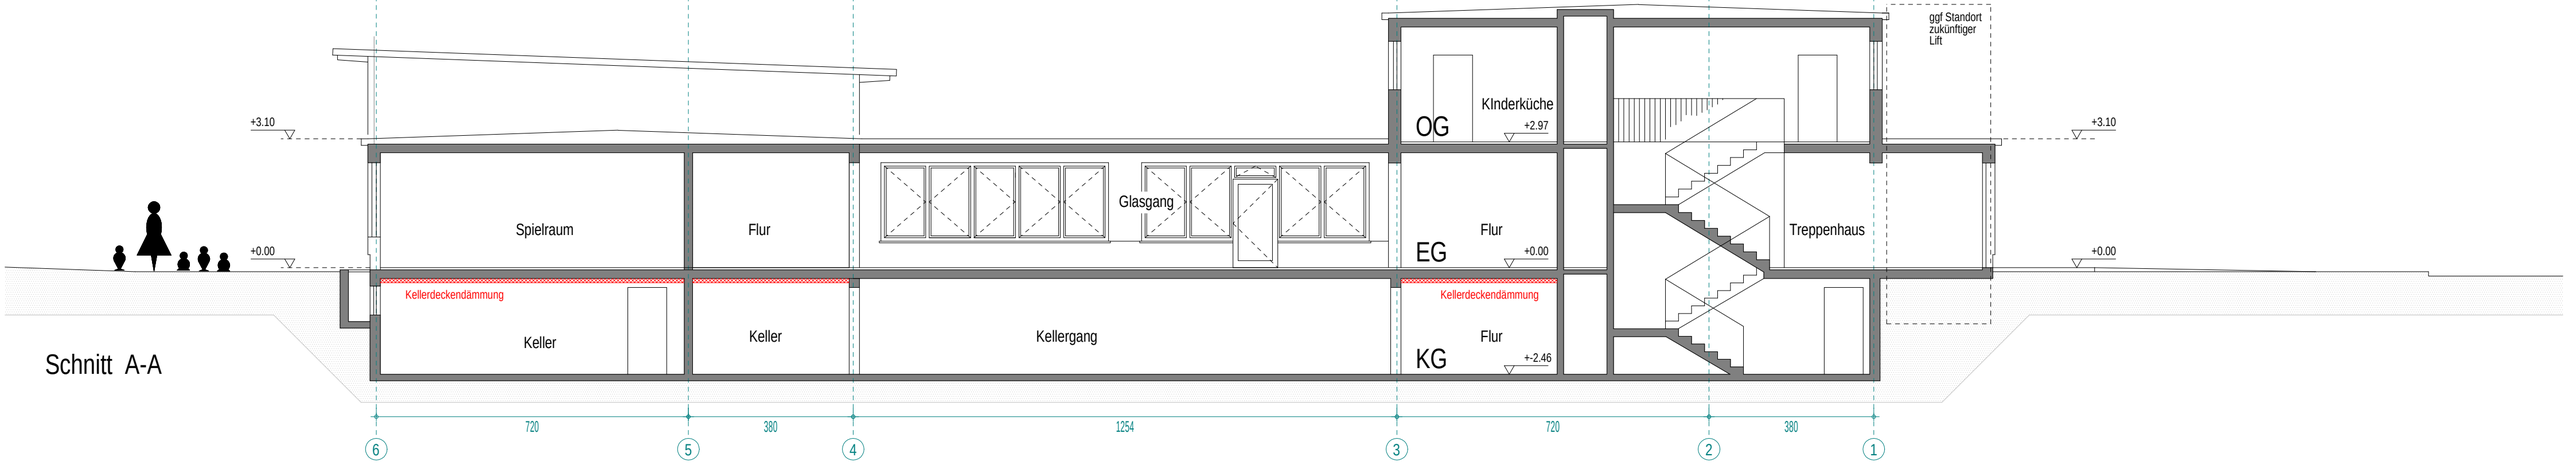

Schnitt A-A

0 m 1 m 2 m 3 m 4 m 5 m

Berlin, den 10-12-2017

Dipl.-Ing. Stephan Biller Geschäftsführender Architekt Mitglied der Architektenkammer Berlin

Bauherr :
Independent Living Kindertagesstätten für Sachsen Anhalt gGmbH
Ferchlander Weg 1 39128 Magdeburg

Architekt :
b+l Biller + Lang Architekten
Linienstrasse 194 10119 Berlin

FÖRDERANTRAG

Bauvorhaben Sanierung Kindertagesstätte Spielkiste
Kroatenwuhne 1 39116 Magdeburg

SCHNITT A-A 1:100 FA-100-05

	10-12-2017
A	
B	
C	
D	
E	
F	

SK