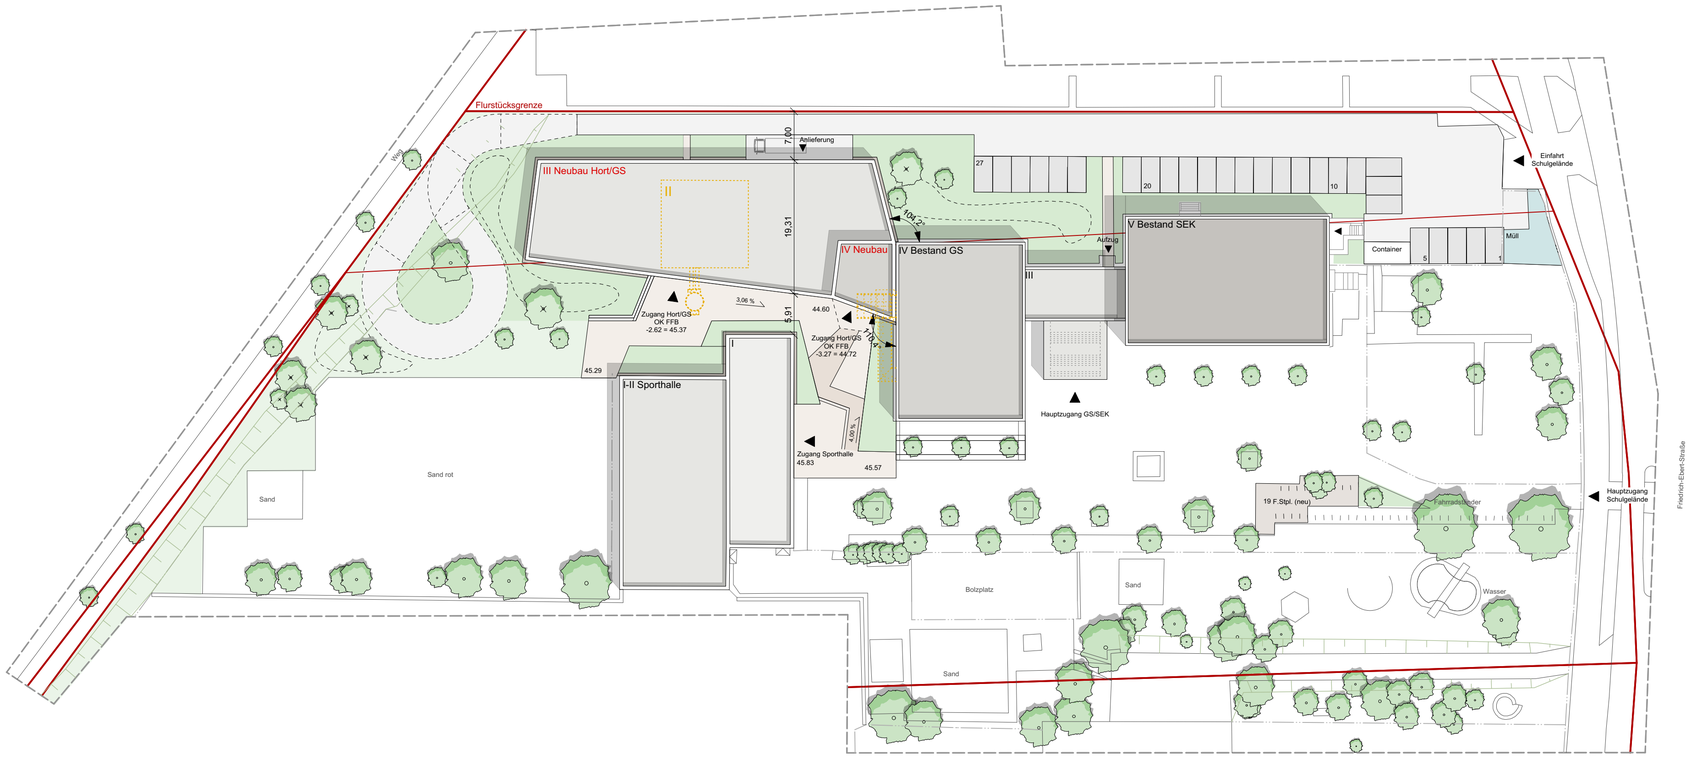

Abriss

+/- 0.00 OK FF (Bestand)
= 47.99 ü.NN

Index	Änderung	Name	Datum
E			
D			
C			
B			
A			

HLS		
EL+ST		
Proj.V		
	SB EbKGm	Datum

Landeshauptstadt Magdeburg
Eigenbetrieb Kommunales Gebäudemanagement

erstellt von:
28.02.2018

Objekt: Erweiterung Grundschule "Am Brückfeld"
Friedrich-Ebert-Straße 51, 39114 Magdeburg

Projekt-Id.-Nr.: **1196 - III/1**

Darstellung: Lageplan

Maßstab: 1 : 500

Bl.Nr.:

Planer:
sander.hofrichter architekten GmbH
28.02.2018

Zeichnungs-Nr.: **166.00 - 00 - V -HB - 1 - 001 /18**

Betriebsleiter EbKGm/ Datum:

Tragwerksplaner / Datum:

Nutzer/Datum: | Abt.Ltr.EbKGm/Datum: | GB.Ltr.EbKGm/Datum: