


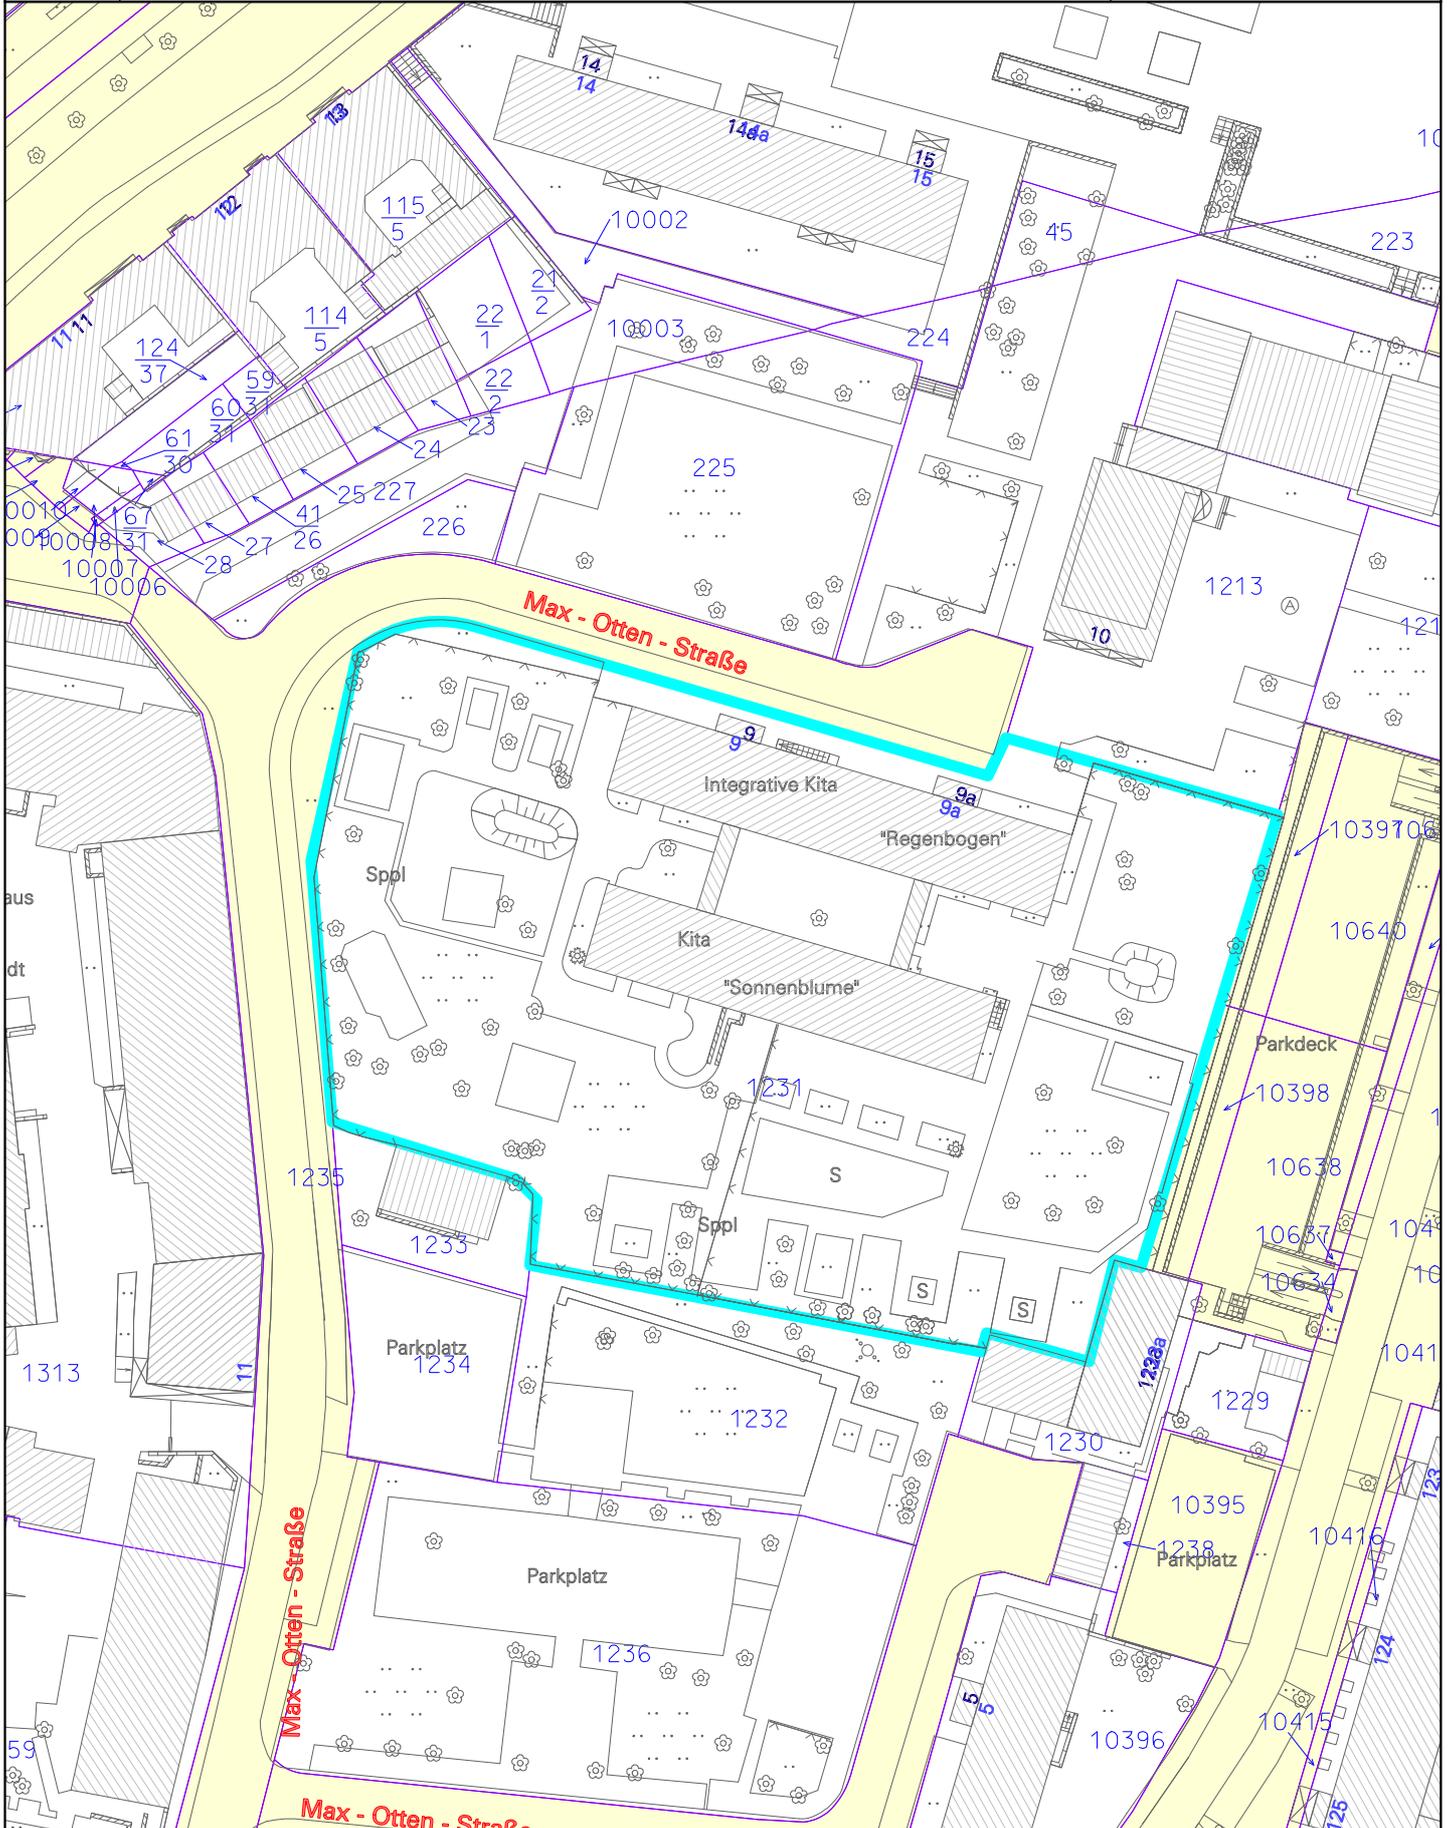

# Landeshauptstadt Magdeburg

Eb KGm

Datum: 07.08.2008  
Bearbeiter: Frau Siemann



M 1 : 1000

Kindertaeseinrichtung  
Max-Otten-Str. 9/9a



**Grundstücksbezeichnung / Lage****Ident. Nr. FB 23:** KGm - 014**AZ FB 23:** 01/0293**postalische Bezeichnung:** Max-Otten-Str. 9 / 9 a  
39104 Magdeburg**Stadtteil:** Altstadt**Gemarkung:** Magdeburg**Objektnummer:** 540.01

Bearbeiter	Dienststelle	Telefonnummer	Datum d. Bearbeitung
Frau Mertins	FB 23	540 2952	27.02.2007
Frau Siemann	Eb KGm	540 5534	07.08.2008
Frau Göcke	Eb KGm	540 5710	21.08.2008

Flur	Flurstücke	Größe	Anteil
145	1231	8.871	8.871
<b>Gesamtgröße:</b>			8.871

**Angaben zur Nutzung****Nutzungsart:** Kindertagesstätte Sonnenblume - kommunal genutzt  
Integrative Kindertagesstätte Regenbogen - kommunal genutzt**bebaut:** x**unbebaut:****Baulast:** 66/0310 5111**Besonderheiten:** Leihvertrag Internationaler Bund

## Flurstück 1231, Flur 145, Gemarkung Magdeburg

Flurstück: 0938/145/01231/0000  
Gebietszugehörigkeit: Gemeinde Magdeburg, Landeshauptstadt  
Fläche: 8.871 m<sup>2</sup> (amtlich); 8.729 m<sup>2</sup> (berechnet)  
Lage: 04285 - Max-Otten-Straße 9  
04285 - Max-Otten-Straße 9A  
Tatsächliche Nutzung: 8.871 m<sup>2</sup> Fläche besonderer funktionaler Prägung  
Gebäude: 3060 - Gebäude für soziale Zwecke Max-Otten-Straße 9  
3060 - Gebäude für soziale Zwecke  
3060 - Gebäude für soziale Zwecke Max-Otten-Straße 9A  
Hinweise zum Flurstück: 2610 - Baulast 66/0310 5111

### Angaben zu Buchung und Eigentum

Buchungsart: Grundstück  
Buchung: Amtsgericht (Grundbuchamt) Amtsgericht Magdeburg  
Grundbuchbezirk Magdeburg  
Grundbuchblatt 27131  
Laufende Nummer 13  
Eigentümer: 1 Stadt Magdeburg  
Alter Markt 6  
39090 Magdeburg