
3.00 | 6.00 | 6.00
5.79 | 5.79 | 2.50 | 25 | 32
5.38 | 62 | 5.01 | 62 | 5.01 | 52
2.38
1.71 +1.71 +1.71)
-Fensterelement)
Holzschalung
faserdämmung
Rückbau
Wärmedämm-
verbundsystem
(8 cm)
Rückbau
Holzschalung
mit Mineral-
faserdämmung
55 55

20.52
7.77 | 6.12⁵ | 6.62⁵
11⁵ | 6.01 | 24 | 6.38⁵ | 24 | 14
14 | 24 | 5.51 | 12⁵ | 1.37⁵ | 24

F5
OKFF - 0.02
Stahlbeton-
Rückbau
mit Mineral-
bstreifmatte
/ 1.50
bstreifmatte
/ 1.50
OKFF ± 0.00
OKRD - 0.07
.40
IGANGSBEREICH 2
= 25,99 m²
= 24,96 m
Demontage HK
RR
DN 70
Flur 1
21,96 m²
1.80⁵
20
2
14
24
T90/ RS
BRH: 1.20
1.43
GARDEROBE 3
A = 20,78 m²
U = 18,76 m
BRH: 1.20
1.46
WASCHRAUM/WC 4
2.55
1.04
TS
rdTs
NEU: Einbau Lüftungsanlage
NEU: Einbau Lüftungsanlage
16 STG.
18/28
30 32 94
Feuerlöscher-
WA 32/72, UK
EPPENRAUM 2
= 7,90 m²
= 11,56 m
Abstellraum 3
A = 5,15 m²
U = 9,72 m
VORRAUM
m²
m
GRUPPENRAUM 7
A = 40,66 m²
U = 25,92 m
1.45
GRUPPENRAUM 8
A = 40,47 m²
U = 25,56 m
RR
DN 125
RR
DN 100
Garderobe
29,91 m²
5.63⁵
Personal
4,26 m²
Treppe zum KG
24
Abstellraum
11,70 m²
2.01
11⁵
Flur 2
16,96 m²
7.15⁵
Mehrzweckraum
67,21 m²
LK
9.03
LK
11⁵
Bad
32,23 m²
6.76
Hakenleiste
24
Gruppenraum 1
42,07 m²
7.63⁵
Schlafen
35,98 m²
5.63⁵
24
Gruppenraum 2
42,07 m²
7.63⁵
2.39⁵
1.12⁵
14.27
17.79
17⁵
14
8.26
24
5.51
24
5.51
24
14

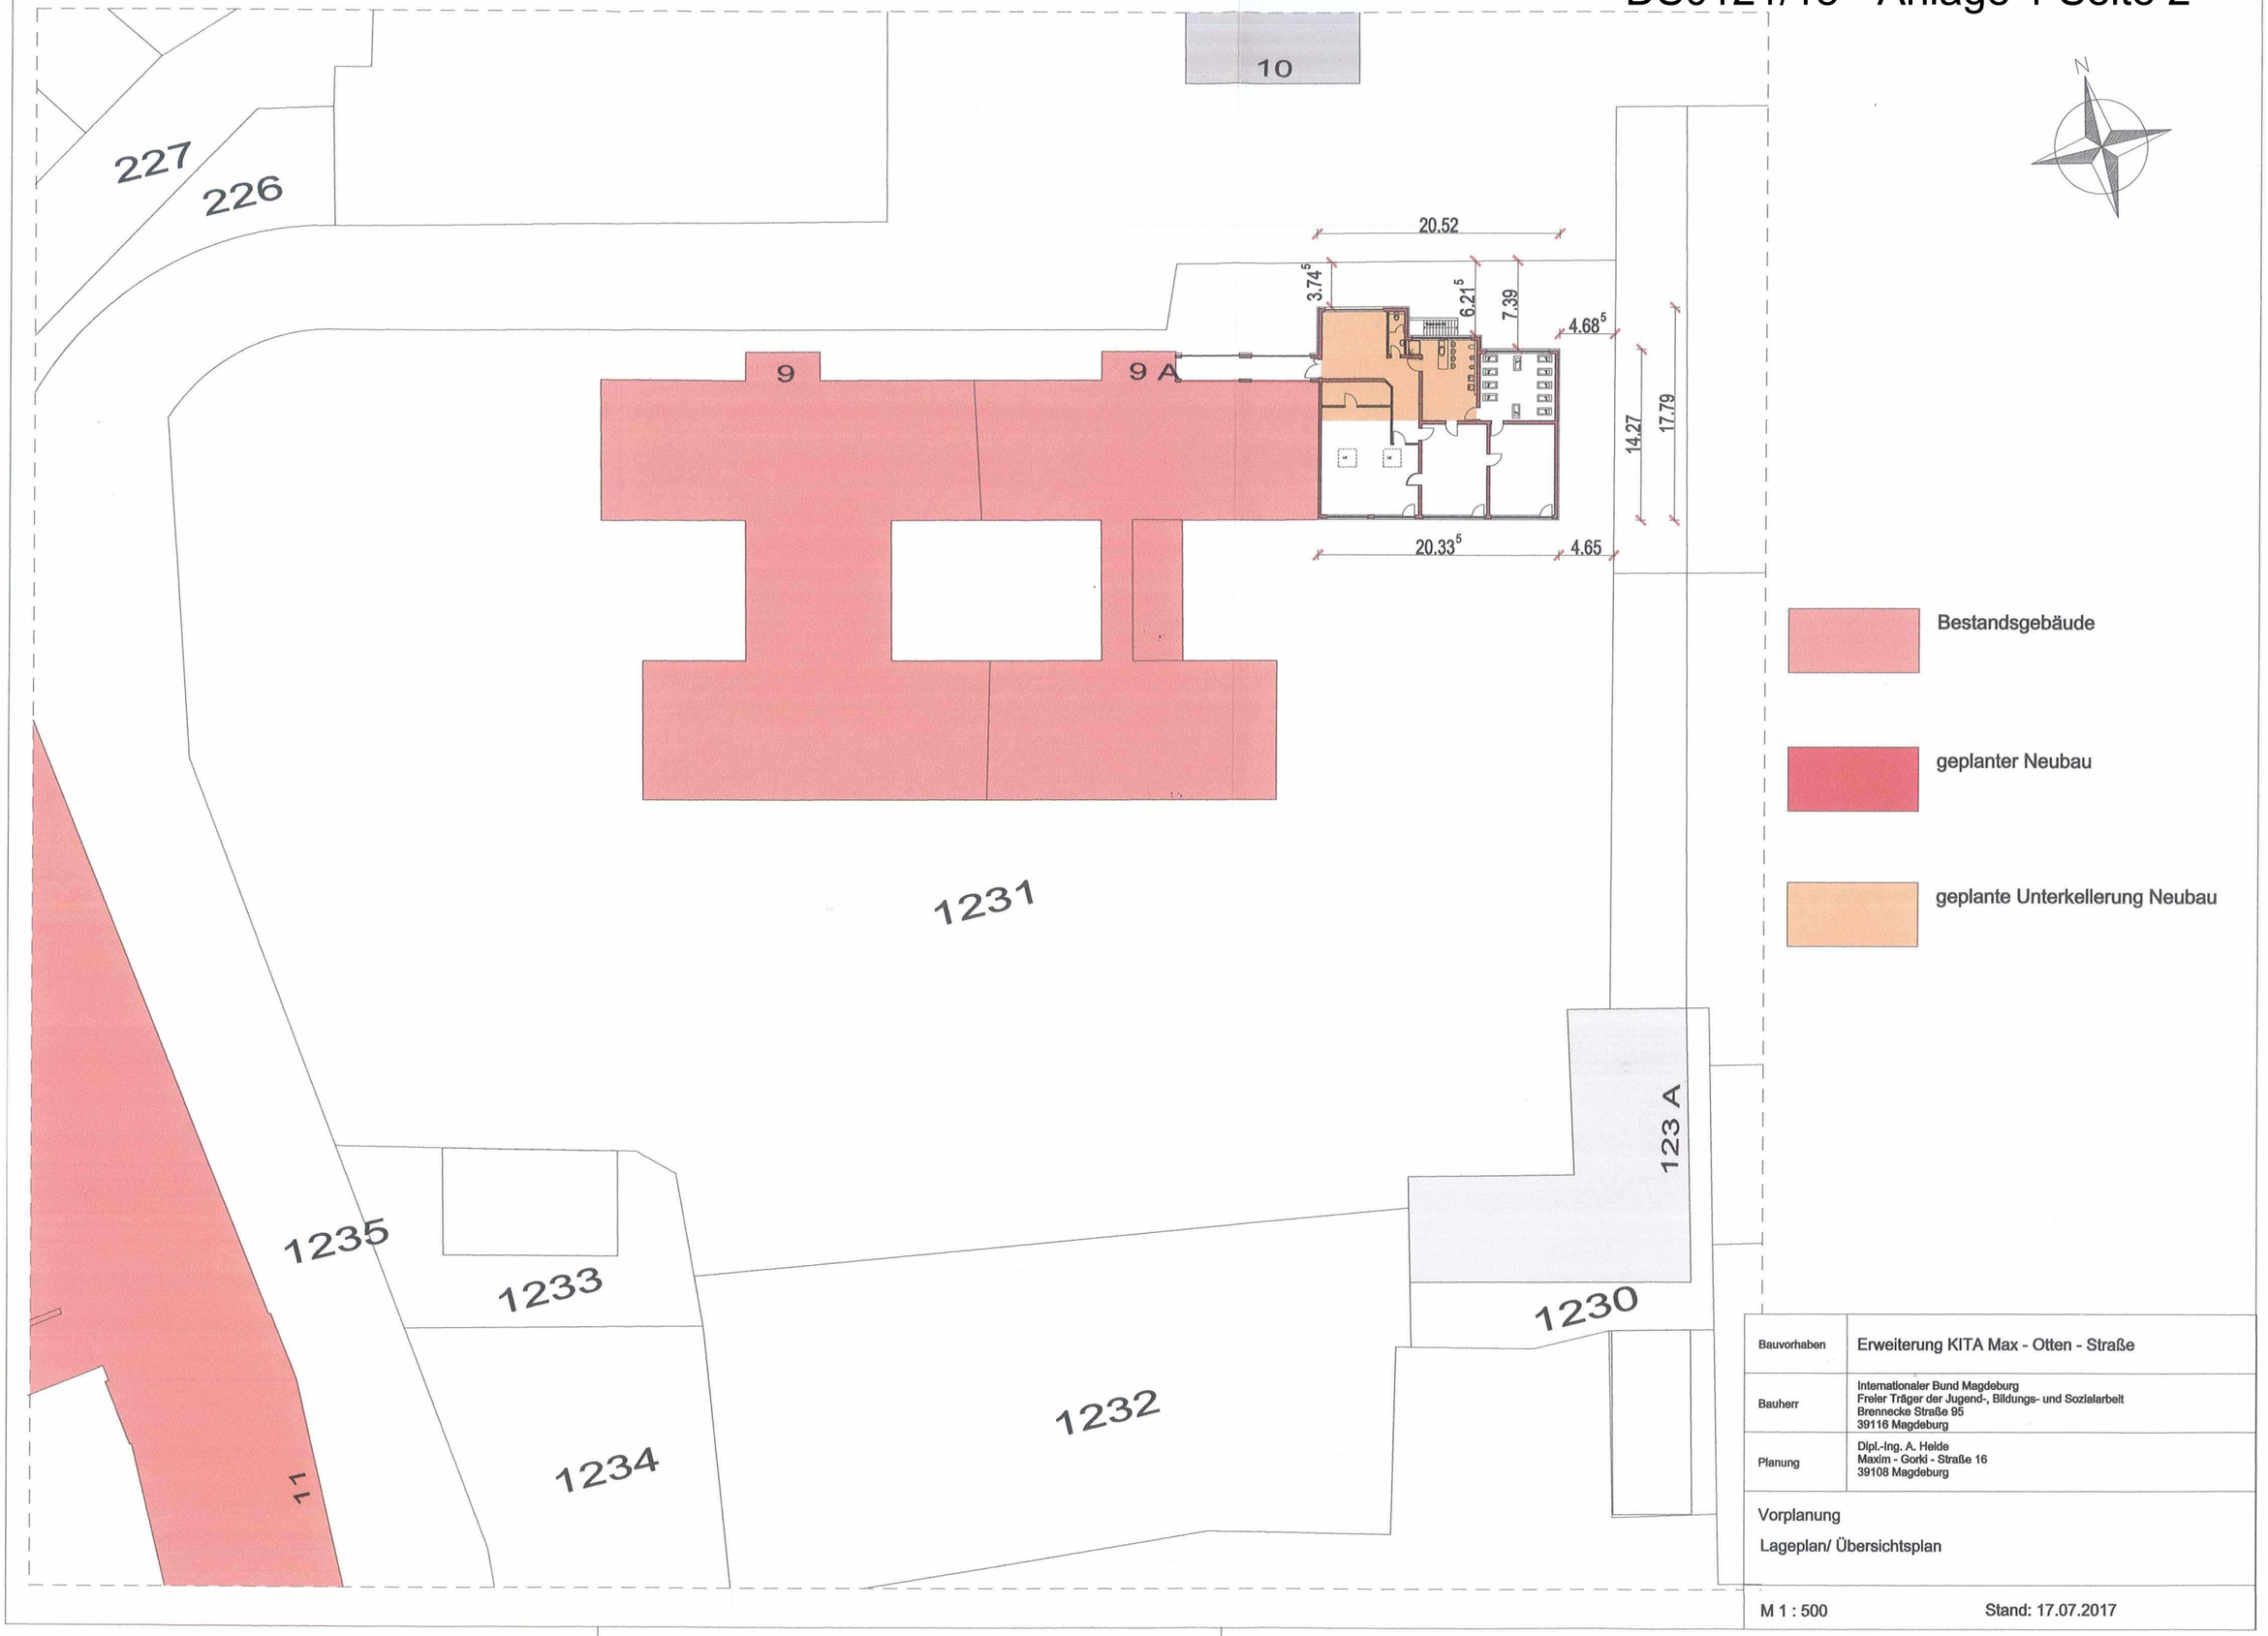

Bauvorhaben	Erweiterung KITA Max - Otten - Straße
Bauherr	Internationaler Bund Magdeburg Freier Träger der Jugend-, Bildungs- und Sozialarbeit Brennecke Straße 95 39116 Magdeburg
Planung	Dipl.-Ing. A. Helde Maxim - Gorki - Straße 16 39108 Magdeburg

Vorplanung

Lageplan/ Übersichtsplan

M 1 : 500 Stand: 17.07.2017