


### BESTAND


BAUVORHABEN:			
<b>Anbau KITA "Buckauer Spatzen"</b>			
ZEICHNUNGSGEGENSTAND:			
<b>Grundriss Erdgeschoss</b>			
			
ZEICHNUNGSNUMMER:	17-404-B-001	Geo.:	22.05.2017 Rösenberger
MABSTAB:	1 : 100	Bearbeitet:	22.05.2017 Meink
		Geprüft:	22.05.2017 Kruse
BAUHERR:	AWO Kreisverband Magdeburg e.V. Schönebecker Str. 126 39104 Magdeburg		UNTERSCHRIFT:
			UNTERSCHRIFT:
<small>                 Dieser Plan darf ohne Zustimmung des Verfassers nicht veröffentlicht werden, noch darf der Inhalt für Planung und Realisierungszwecke ohne Zustimmung des Verfassers genutzt werden. Alle Maße sind zum Auftragnehmer am Ort eigenverantwortlich zu prüfen. Bei Abweichungen und Unklarheiten ist umgehend am Projekt zu verständigen.             </small>			

DS0123/18 - Anlage 1 Seite 2

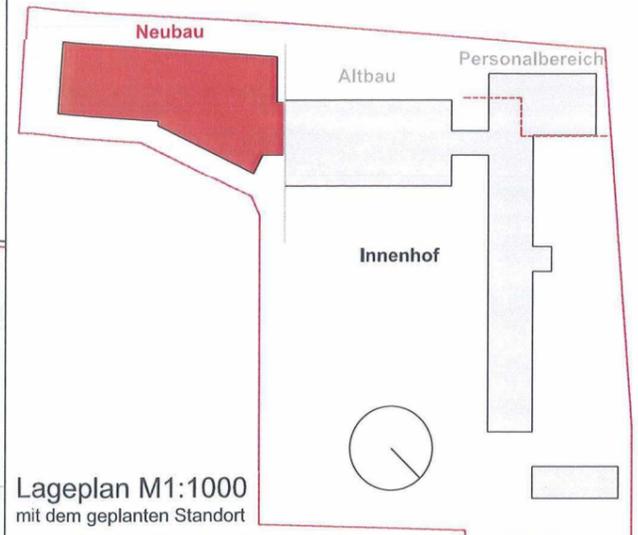


**Flächenaufstellung**  
 NGF: 340,06 m<sup>2</sup>  
 BGF: 382,50 m<sup>2</sup>

DS0123/18 - Anlage 1 Seite 3

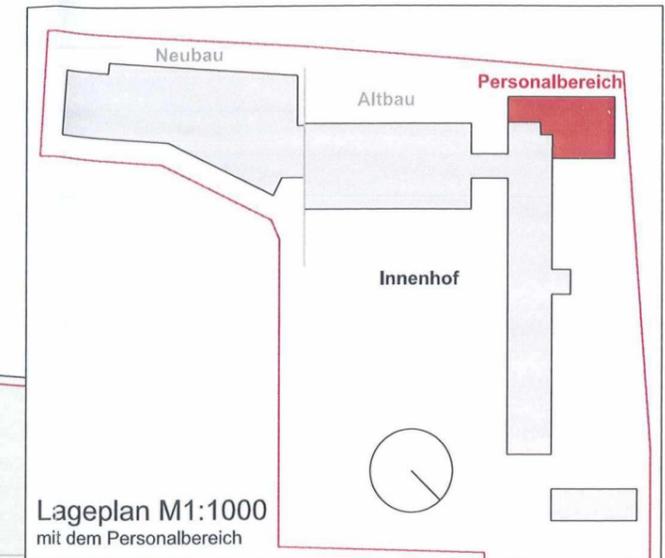

Personalbereich

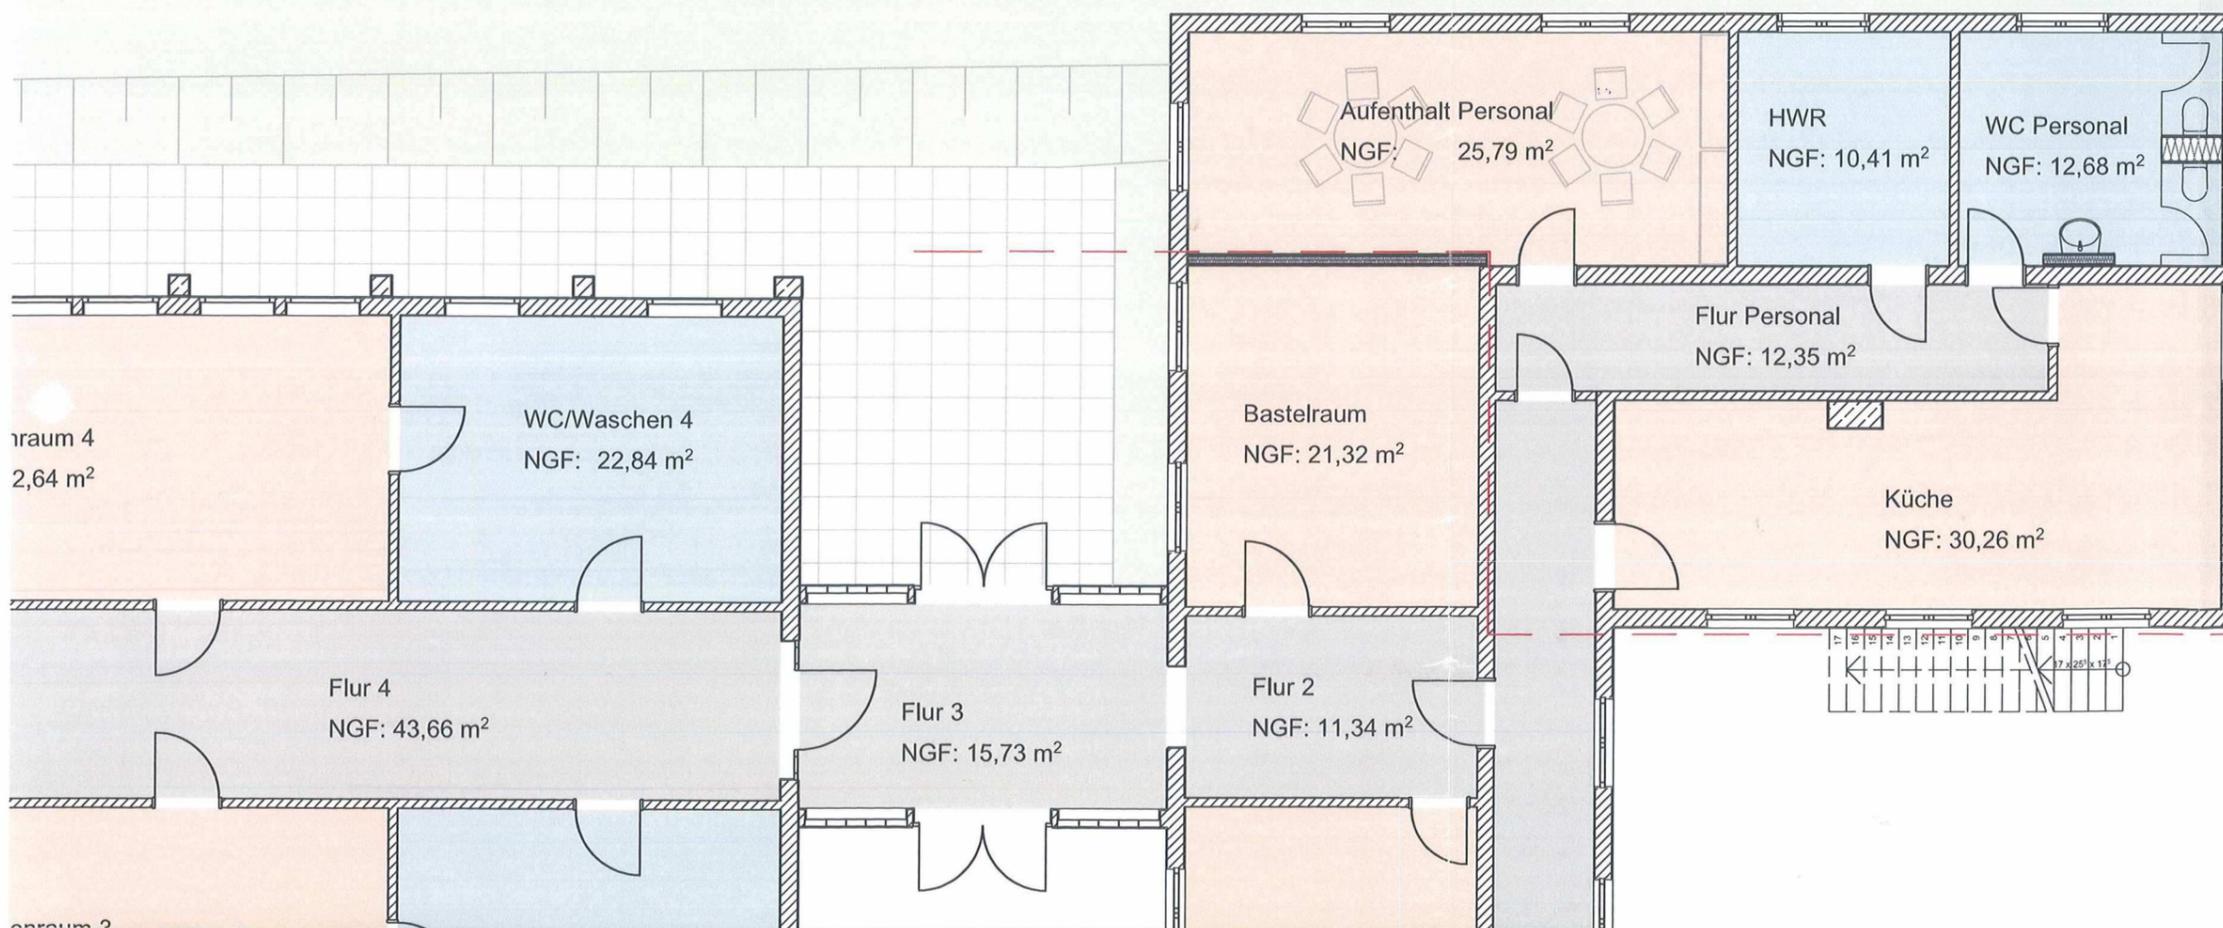





Perspektive Nordfassade



DS0123/18 - Anlage 1 Seite 5

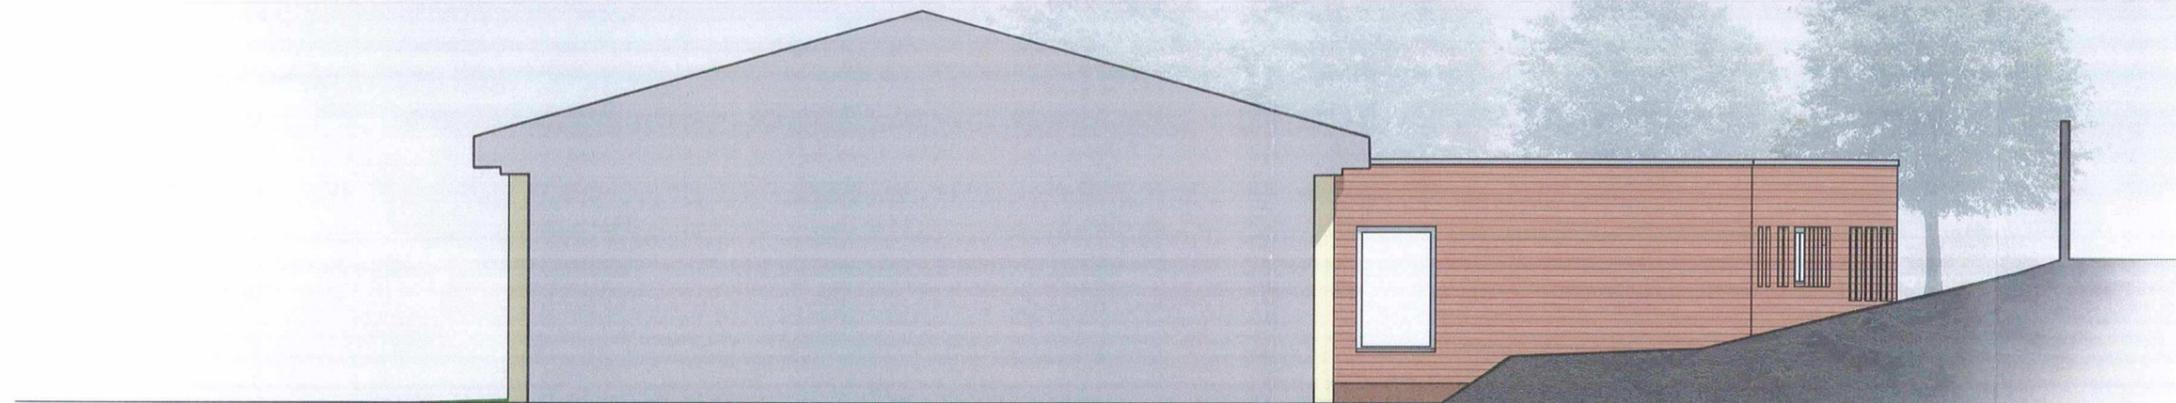

Ansicht West

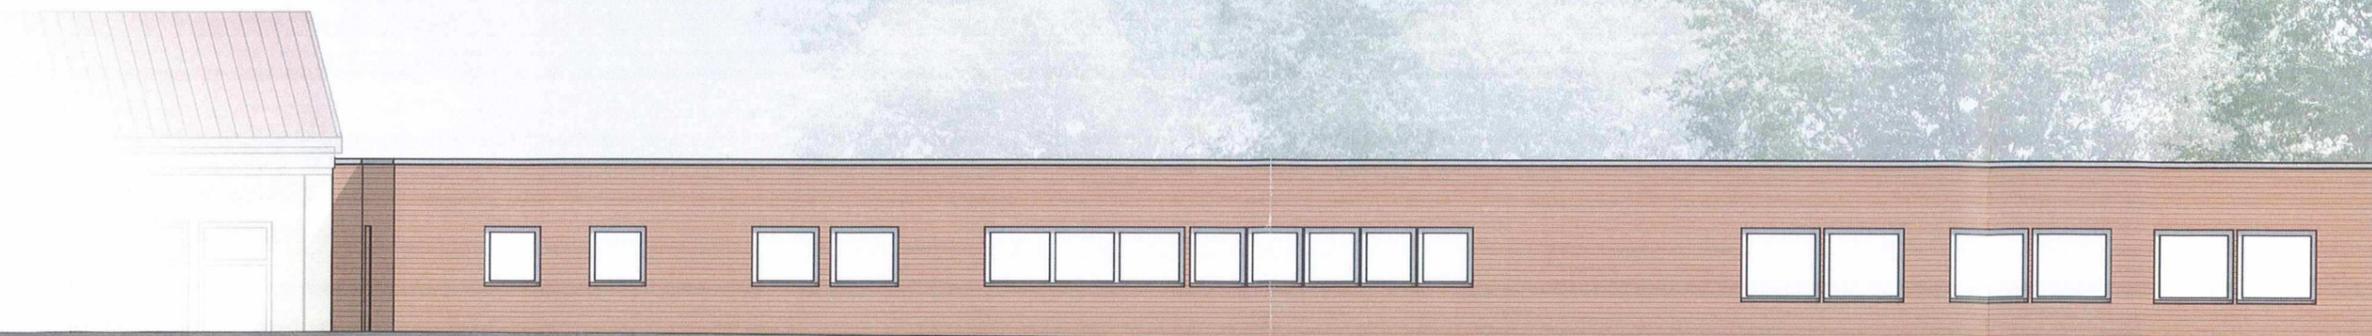

Ansicht Süd

DS0123/18 - Anlage 1 Seite 6



Ansicht Ost





Ansicht Nord

Ansichten



Perspektive Ostfassade



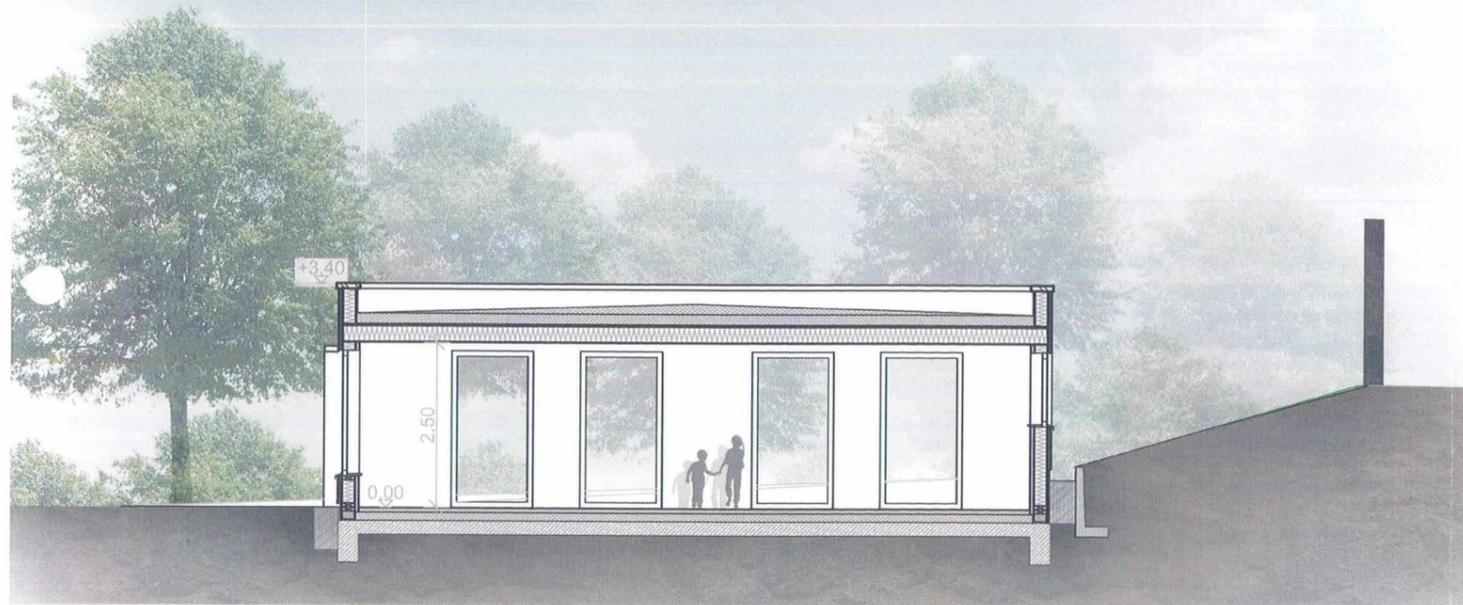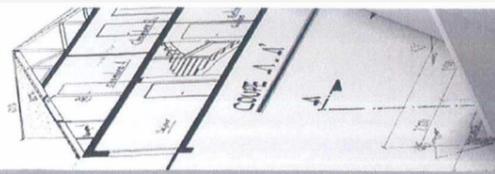

◀ Schnitt A-A  
▼ Schnitt B-B

