


BGF Neubau ca. 315 m²
 Betreuungsfläche neu ca. 115 m²
 KK Zuwachs 23KK (5,0 m²/Kind)
 Küche neu ca. 32m (frei einteilbar)

Prinzipgrundriss Neubau
 Neubau mit neuem Übergang über Bestandsgruppe

Vorzug für 23 KK Kinder


HINWEIS / ANMERKUNG:

Dem Planungsstand liegt kein vermessenes Gebäudeaufmaß und kein verbindliches Grundstücksaufmaß zu Grunde. Maßliche Abweichungen sind möglich und nicht auszuschließen. Alle angegebenen Maße sind eigenverantwortlich vor Ort zu überprüfen!

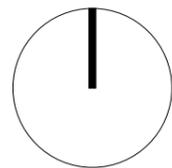

Konzept Ergänzungsneubau Kita Walbrechter Str. in Magdeburg

ARCHITEKT / SIEGEL	LPH	ZEICHNUNG	Z-NR	BAUHERR
SCHMEIER + MIERSCH ARCHITEKTEN PartGmbH	Vorplanung	Variante Vorzug KK GRA-07		Johanniter Unfallhilfe e. V.
		MASZSTAB	PLANSTAND	
		1:150	15.03.2018	
PLANINFO	Dieses Projekt nebst Anlagen unterliegt dem Urheberrechtsgesetz in der derzeitigen Fassung und darf ohne Genehmigung des Entwurfsverfassers weder vervielfältigt noch ganz oder teilweise anderweitig verwendet werden oder Dritten zugänglich gemacht werden. Die Verwertungsrechte und Urheberrechte bleiben dem Entwurfsverfasser vorbehalten. Alle Maße sind von der ausführenden Firma eigenverantwortlich zu prüfen. Differenzen zu Planungsangaben sowie Maßdifferenzen müssen vor Ausführung mit den zuständigen Planern geklärt werden. Bedenken gegen die vorgesehene Konstruktion sind den zuständigen Planern, in jedem Falle dem Architekten rechtzeitig mitzuteilen.			PLANER

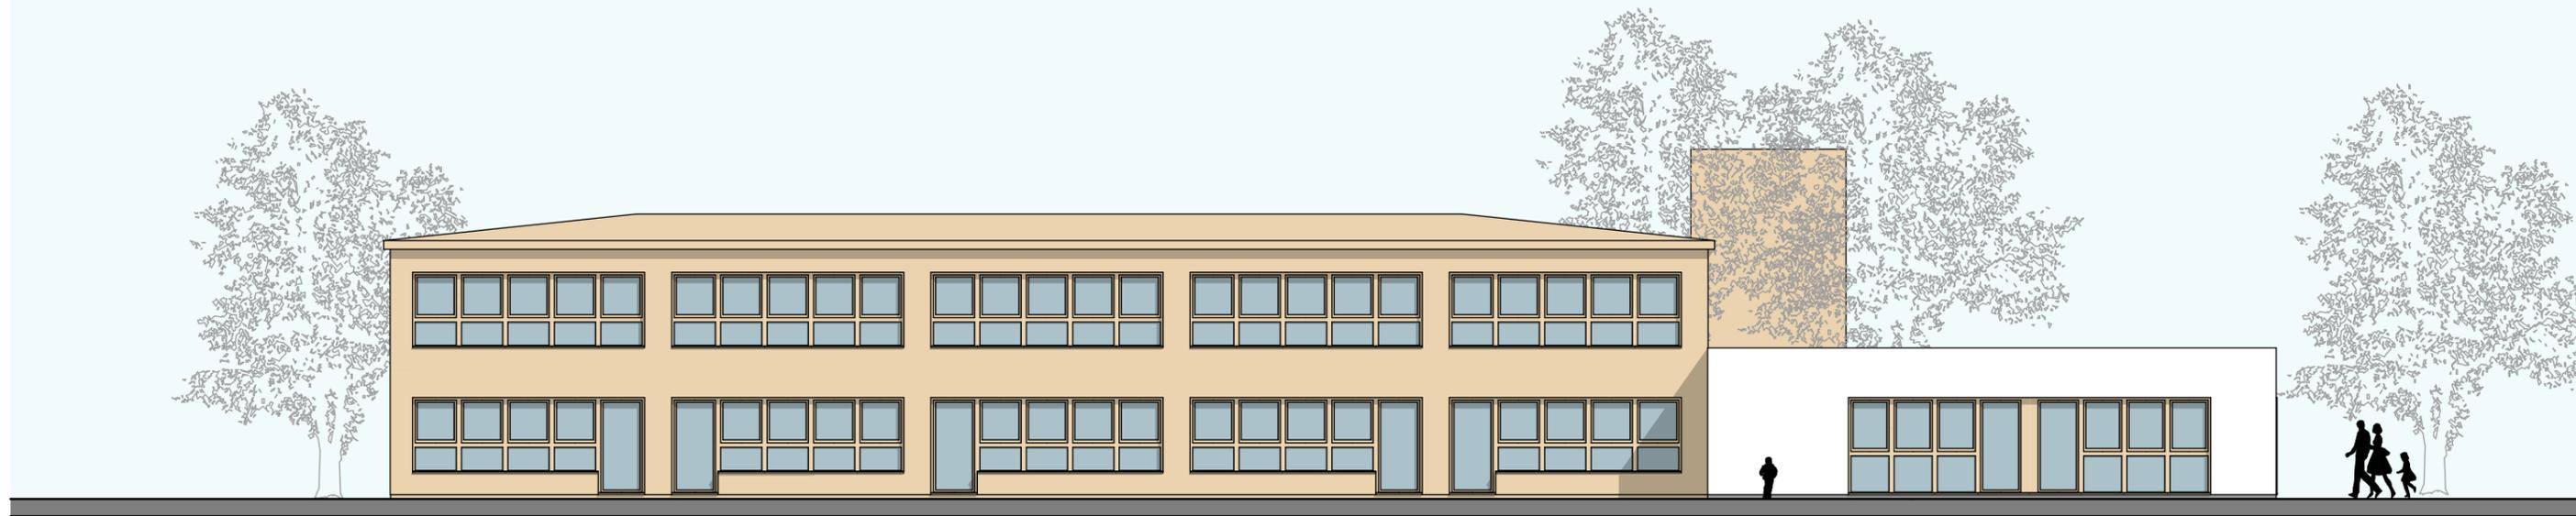


Ansicht Südseite



Achtung:
sämtliche Angaben sind überschlägig gemäß Planungsstand,
Vermessung, Gutachten und Fachplanungen sind derzeit nicht vorliegend

Konzept Ergänzungsneubau Kita Walbecker Str. in Magdeburg

ARCHITEKT / SIEGEL	PLANINFO	LPH	ZEICHNUNG	Z-NR	BAUHERR
SCHMEIER + MIERSCH ARCHITEKTEN PartGmbB		Vorplanung	Ansichten	A-07	Johanniter Unfallhilfe e.V.
			MASZTAB 1:150	PLANSTAND 10.03.2017	
<p><small>Dieses Projekt nebst Anlagen unterliegt dem Urheberrechtsgesetz in der derzeitigen Fassung und darf ohne Genehmigung des Entwurfsverfassers weder vervielfältigt noch ganz oder teilweise anderweitig verwendet werden oder dritten zugänglich gemacht werden. Die Verwertungsrechte und Urheberrechte bleiben dem Entwurfsverfasser vorbehalten. Alle Maße sind von der ausführenden Firma eigenverantwortlich zu prüfen, Differenzen zu Planungsangaben sowie Maßdifferenzen müssen vor Ausführung mit den zuständigen Planern geklärt werden. Bedenken gegen die vorgesehene Konstruktion sind den zuständigen Planern, in jedem Falle dem Architekten rechtzeitig mitzuteilen.</small></p>					<p>PLANER</p> <p>SCHMEIER+MIERSCH ARCHITEKTEN Partnerschaftsgesellschaft mbB Klosterwuhne 42 • 39124 Magdeburg</p>

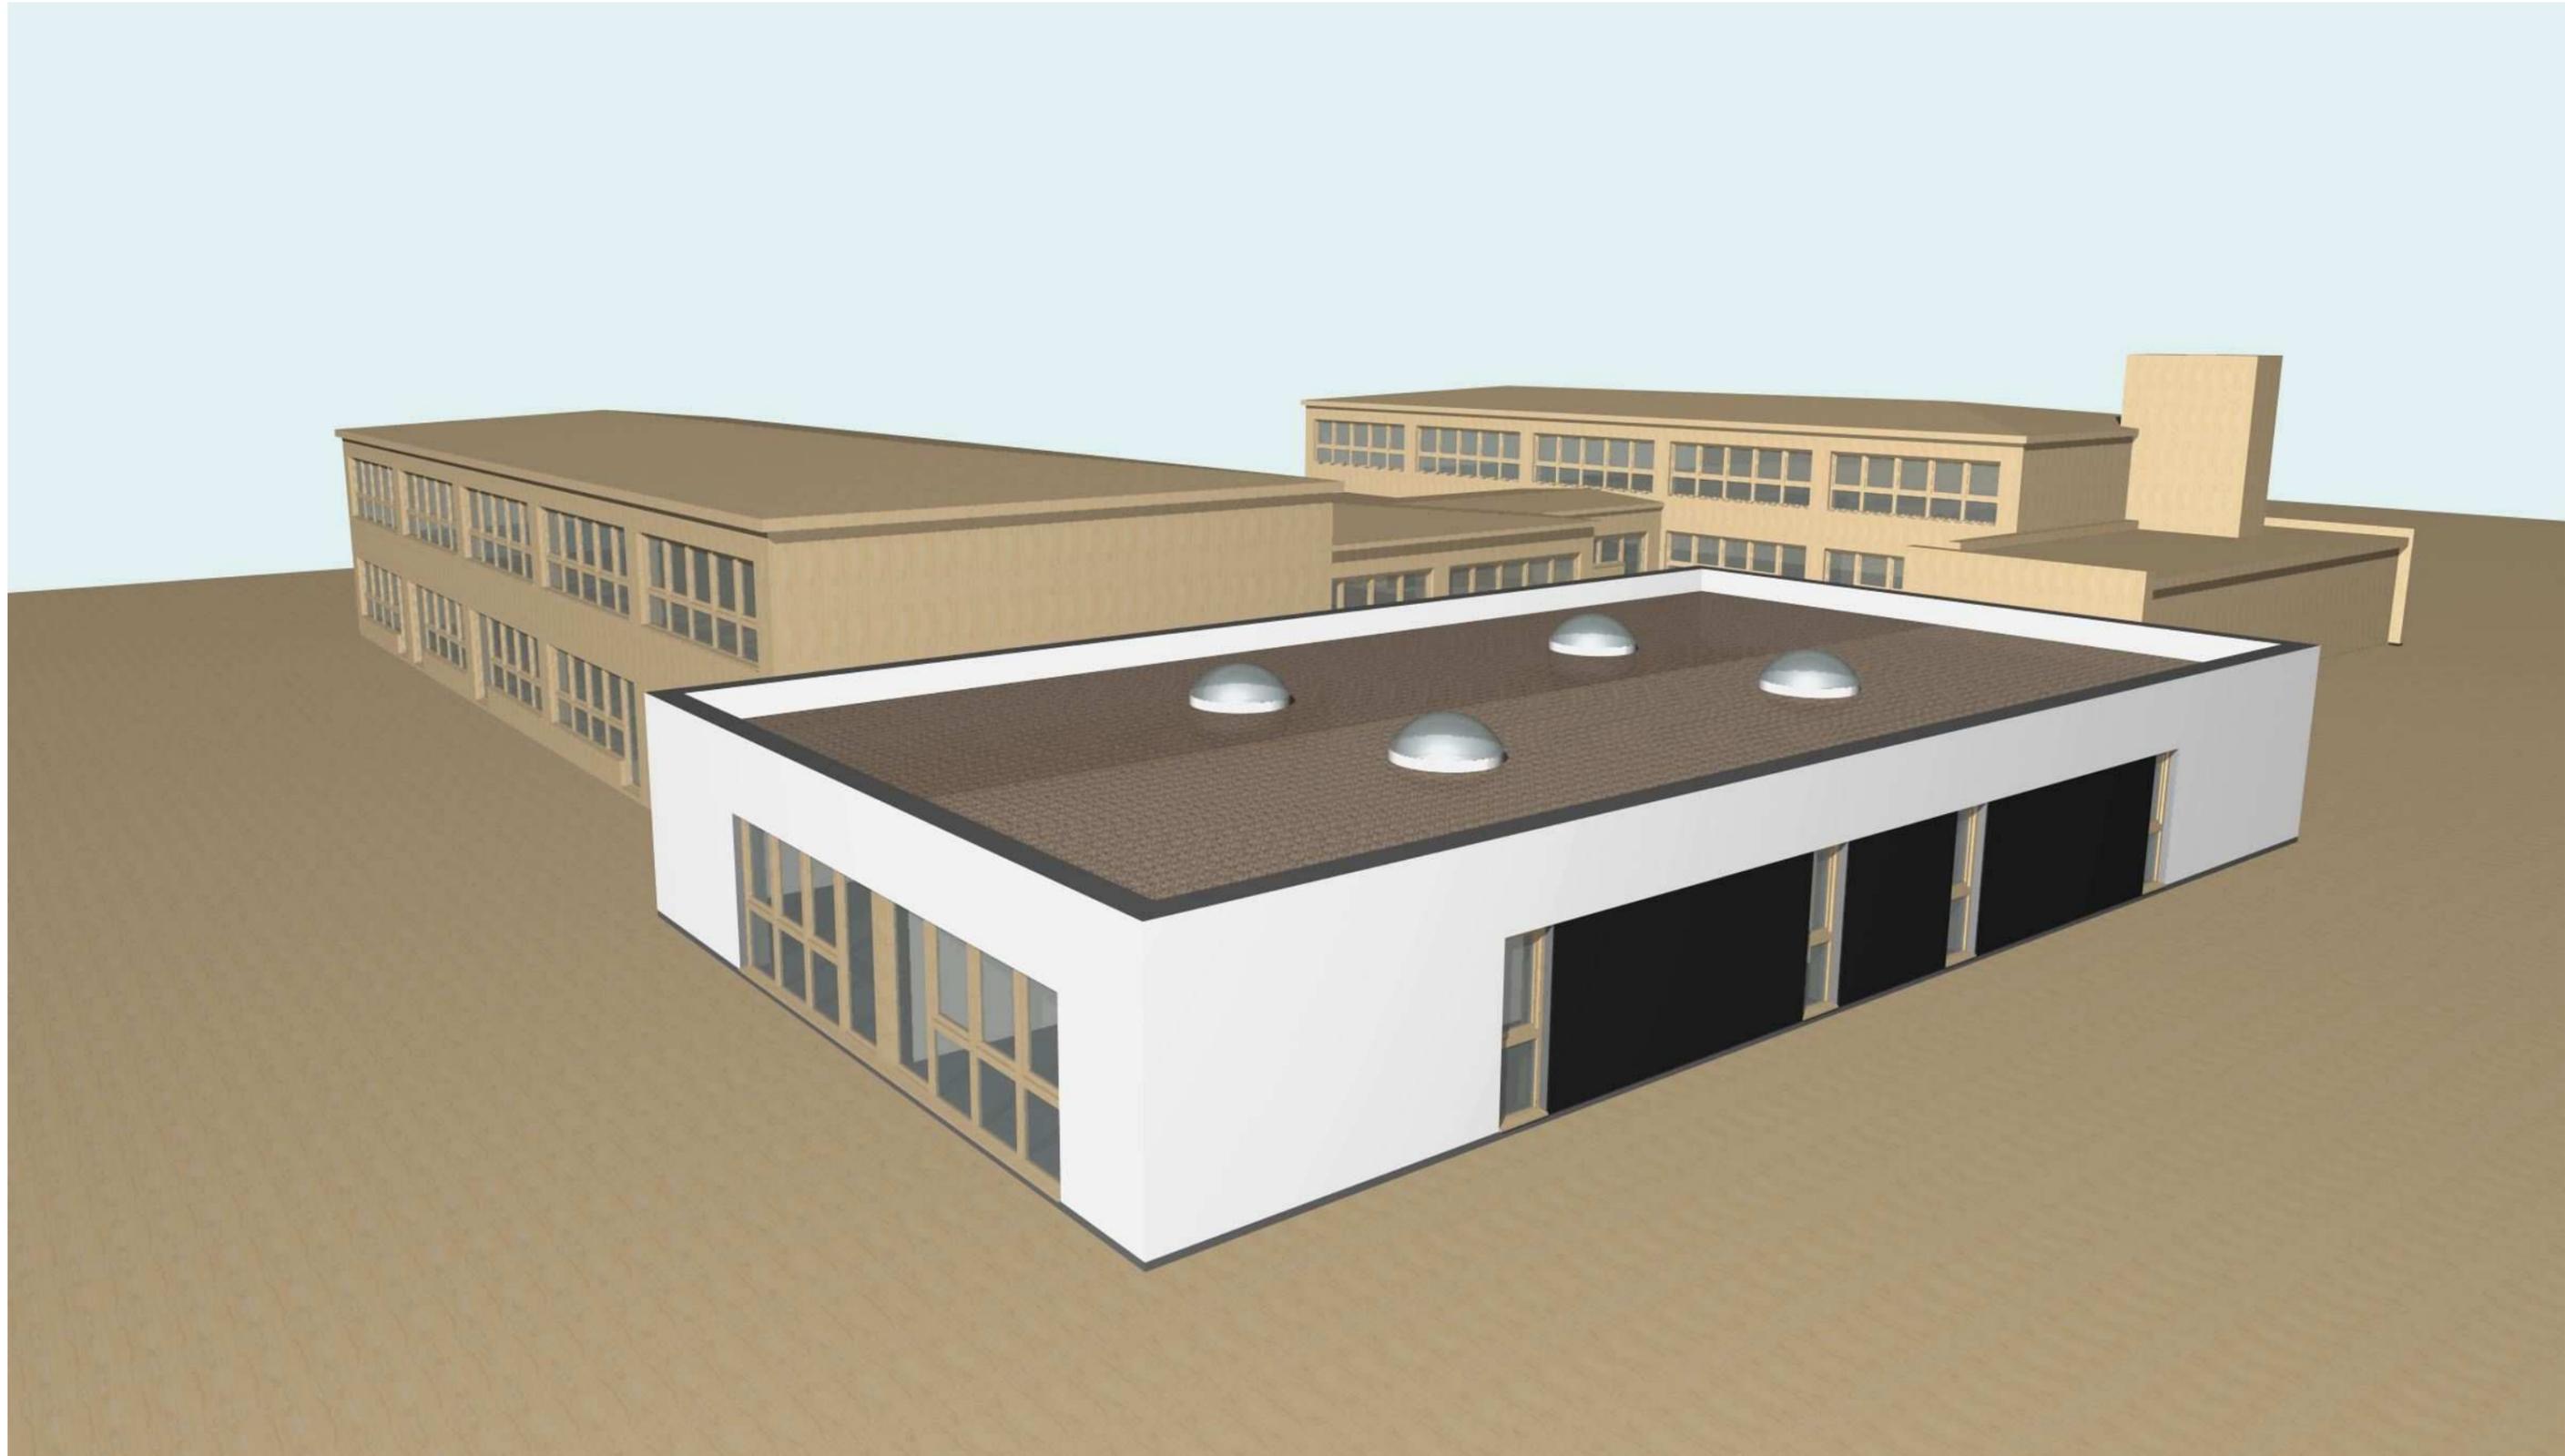

Konzept Ergänzungsneubau Kita Walbecker Str. in Magdeburg

ARCHITEKT / SIEGEL	PLANINFO	LPH	ZEICHNUNG	Z-NR	BAUHERR
SCHMEIER + MIERSCH ARCHITEKTEN PartGmbB		Vorplanung	Perspektive	A-08	Johanniter Unfallhilfe e.V.
			MASZTAB 1:2,12	PLANSTAND 10.03.2017	
<small>Dieses Projekt nebst Anlagen unterliegt dem Urheberrechtsgesetz in der derzeitigen Fassung und darf ohne Genehmigung des Entwurfsverfassers weder vervielfältigt noch ganz oder teilweise anderweitig verwendet werden oder dritten zugänglich gemacht werden. Die Verwertungsrechte und Urheberrechte bleiben dem Entwurfsverfasser vorbehalten. Alle Maße sind von der ausführenden Firma eigenverantwortlich zu prüfen, Differenzen zu Planungsangaben sowie Maßdifferenzen müssen vor Ausführung mit den zuständigen Planern geklärt werden. Bedenken gegen die vorgesehene Konstruktion sind den zuständigen Planern, in jedem Falle dem Architekten rechtzeitig mitzuteilen.</small>					PLANER SCHMEIER+MIERSCH ARCHITEKTEN <small>Partnerschaftsgesellschaft mbB Klosterwuhne 42 • 39124 Magdeburg</small>

Achtung:
sämtliche Angaben sind überschlägig gemäß Planungsstand,
Vermessung, Gutachten und Fachplanungen sind derzeit nicht vorliegend