




# Landeshauptstadt Magdeburg

Eb KGm


Datum: 11.09.2008

Bearbeiter: Frau Siemann

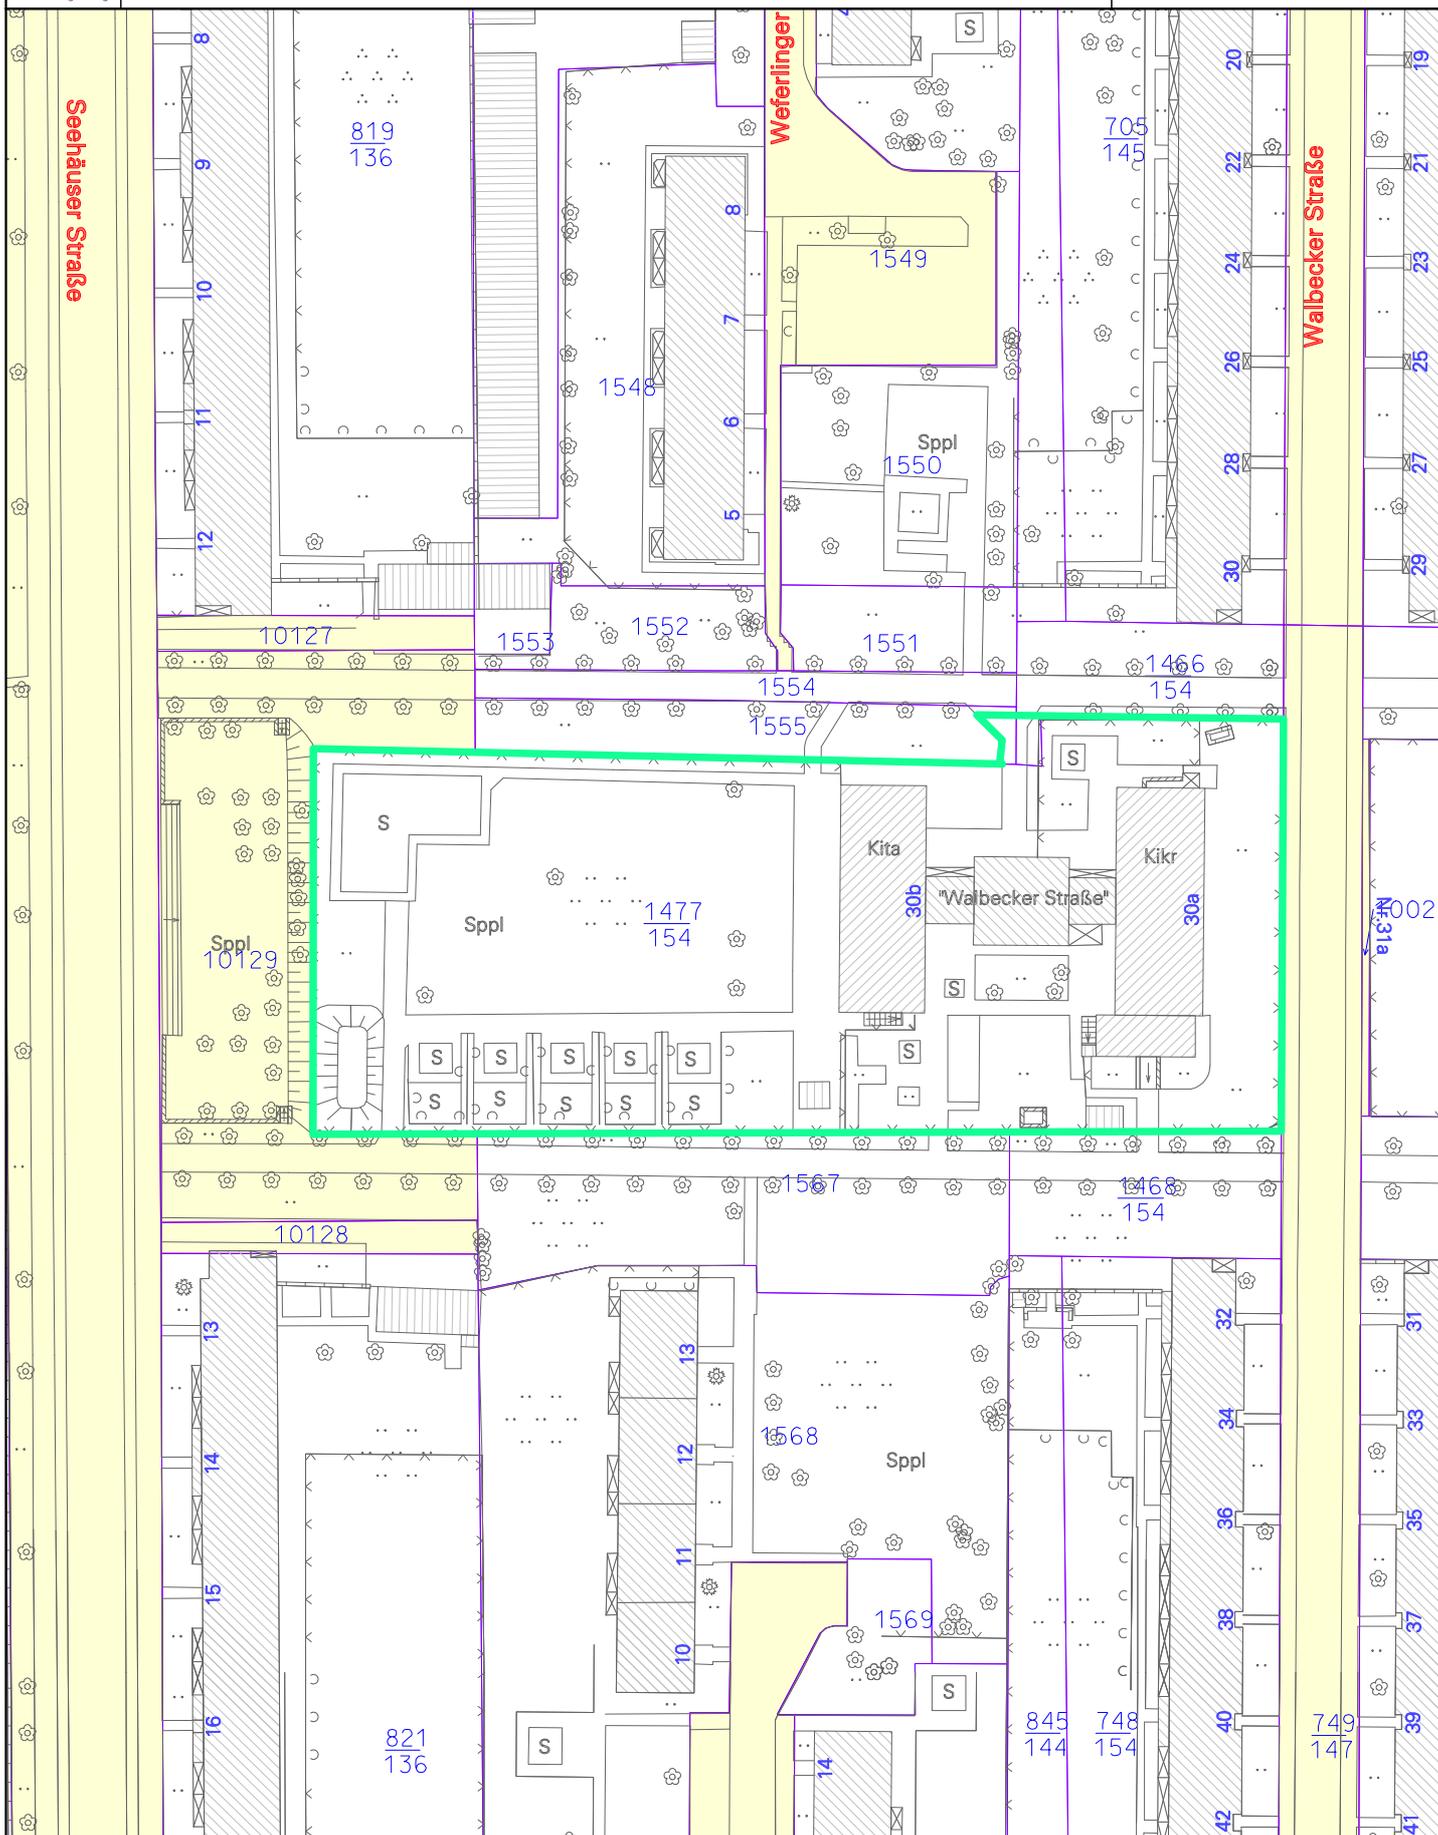

M 1 : 1000

Kindertageseinrichtung  
Walbecker Str. 30 a/b

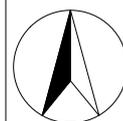

**Grundstücksbezeichnung / Lage**

Ident. Nr. FB 23: KGm - 023

AZ FB 23: 26/0122

postalische Bezeichnung: Walbecker Str. 30 a / 30 b  
39110 Magdeburg

Stadtteil: Stadtfeld

Gemarkung: Magdeburg

Objektnummer: 547.01

Bearbeiter	Dienststelle	Telefonnummer	Datum d. Bearbeitung
Frau Mertins	FB 23	540 2952	29.03.2007
Frau Siemann	Eb KGm	540 5534	11.09.2008
Frau Scholz	Eb KGm	540 5647	03.12.2008
Herr Angerstein	Eb KGm	540 5665	03.12.2008

Flur	Flurstücke	Größe	Anteil
337	1555	540	20
337	1477/154	6.717	6.717
337	1466/154	486	20
<b>Gesamtgröße:</b>			6.757

**Angaben zur Nutzung**

Nutzungsart: Kommunale Nutzung  
Kindertagesstätte Walbecker Straße  
Kinderkrippe Walbecker Straße

bebaut: x

unbebaut:

Besonderheiten: Leihvertrag Johanniter Unfallhilfe

## Flurstück 1477/154, Flur 337, Gemarkung Magdeburg

Flurstück:	0938/337/01477/0154
Gebietszugehörigkeit:	Gemeinde Magdeburg, Landeshauptstadt
Fläche:	6.717 m <sup>2</sup> (amtlich); 6.482 m <sup>2</sup> (berechnet)
Lage:	06255 - Walbecker Straße 30A 06255 - Walbecker Straße 30B
Tatsächliche Nutzung:	6.717 m <sup>2</sup> Fläche besonderer funktionaler Prägung
Gebäude:	3060 - Gebäude für soziale Zwecke 3060 - Gebäude für soziale Zwecke

### Angaben zu Buchung und Eigentum

Buchungsart:	Grundstück
Buchung:	Amtsgericht (Grundbuchamt) Amtsgericht Magdeburg Grundbuchbezirk Magdeburg Grundbuchblatt 18227 Laufende Nummer 1
Eigentümer:	0      Stadt Magdeburg Alter Markt 6 39090 Magdeburg