




# Landeshauptstadt Magdeburg

Eb KGm

Datum: 11.09.2008  
Bearbeiter: Frau Siemann

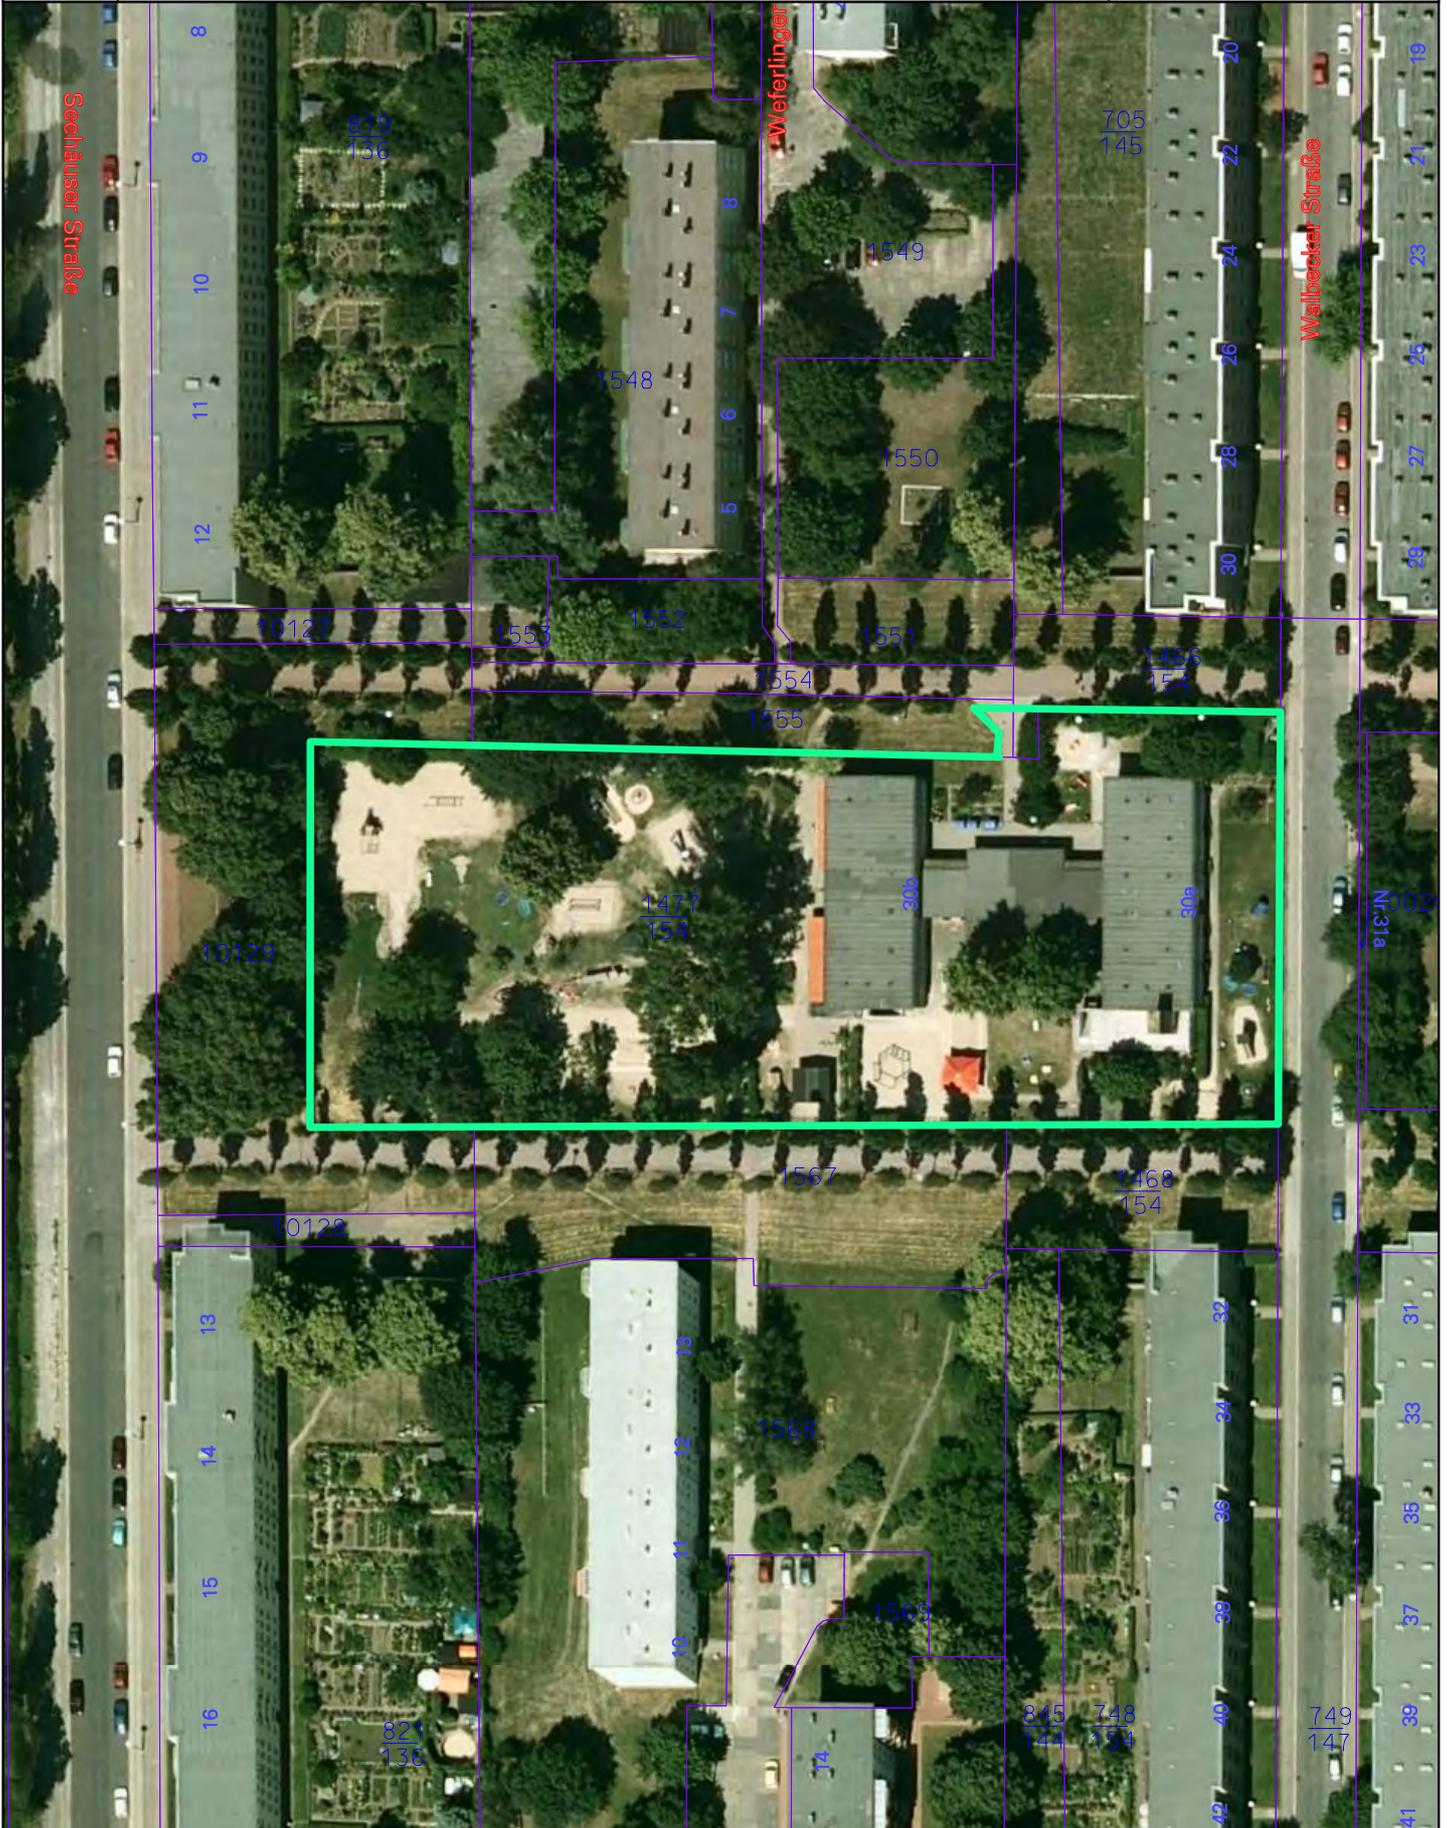

M 1 : 1000

Kindertageseinrichtung  
Walbecker Str. 30 a/b

