


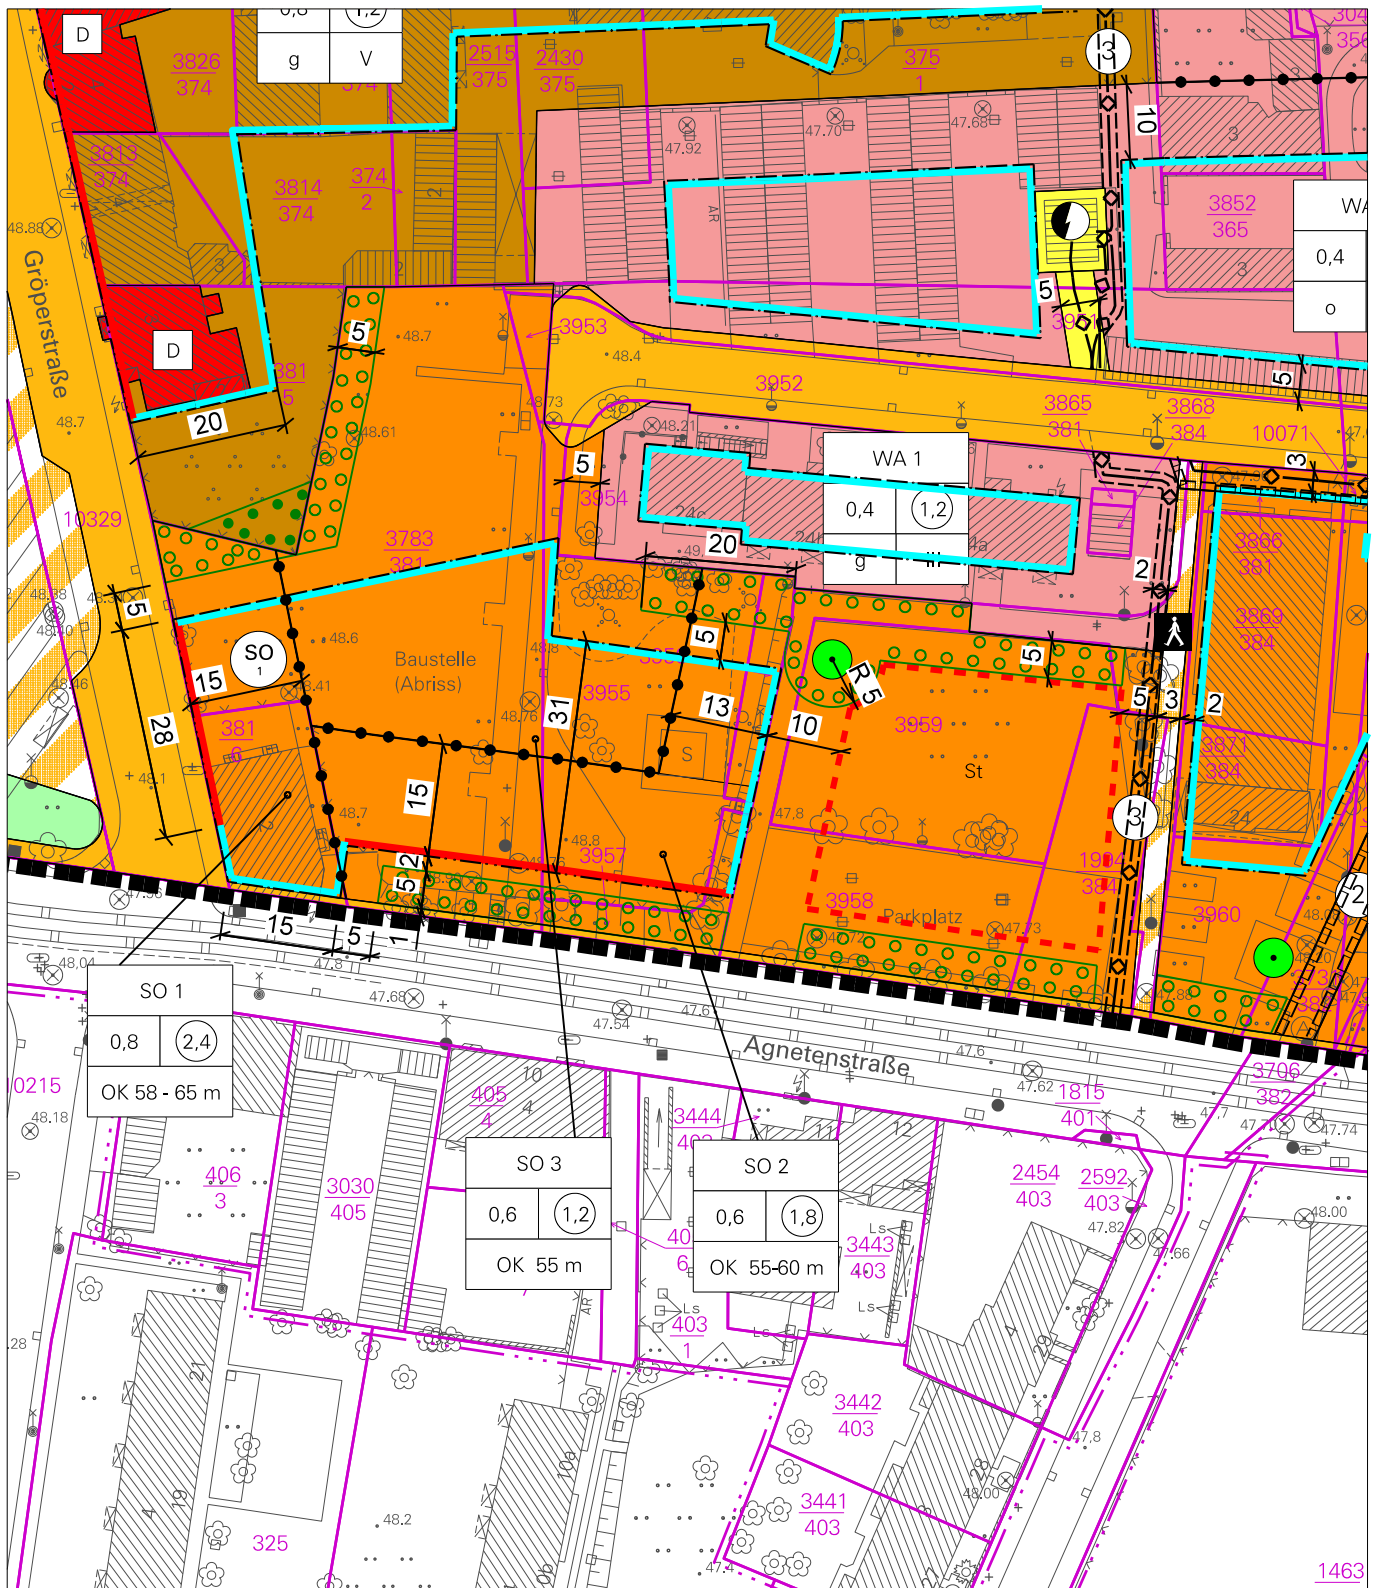

DS0070/13 Anlage 2

Auszug aus dem Entwurf zum Bebauungsplan Nr. 174-3

AGNETENSTRASSE

Stand: Dezember 2013

(DS0521/13 Anlage 2)