


J0085118 Anlage 1

Übersicht Fortschritt Bohrpfähle
Stand: 21.03.2018

J0085118 Anlage 1

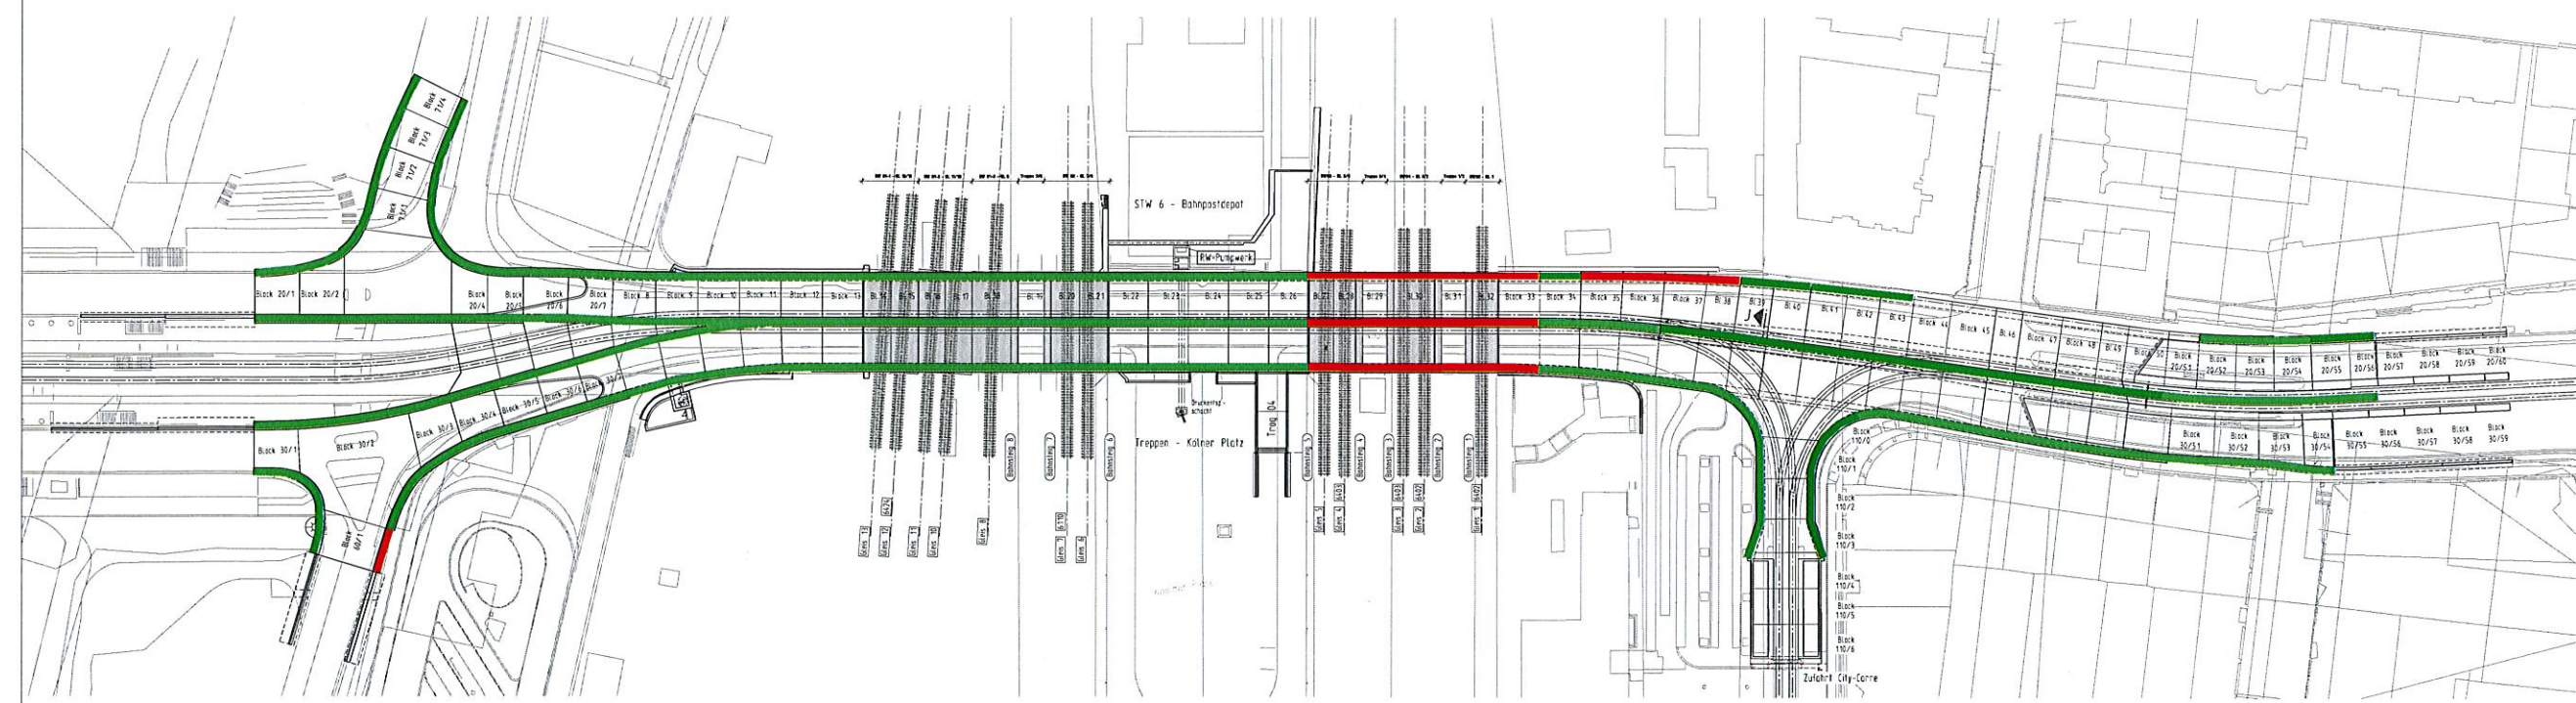

GRÜN: Bohrpfähle bereits fertiggestellt
ROT : Bohrpfähle noch nicht fertiggestellt