
J0085/18 Anlage 2

Übersicht Fortschritt Decken
21.03.2018

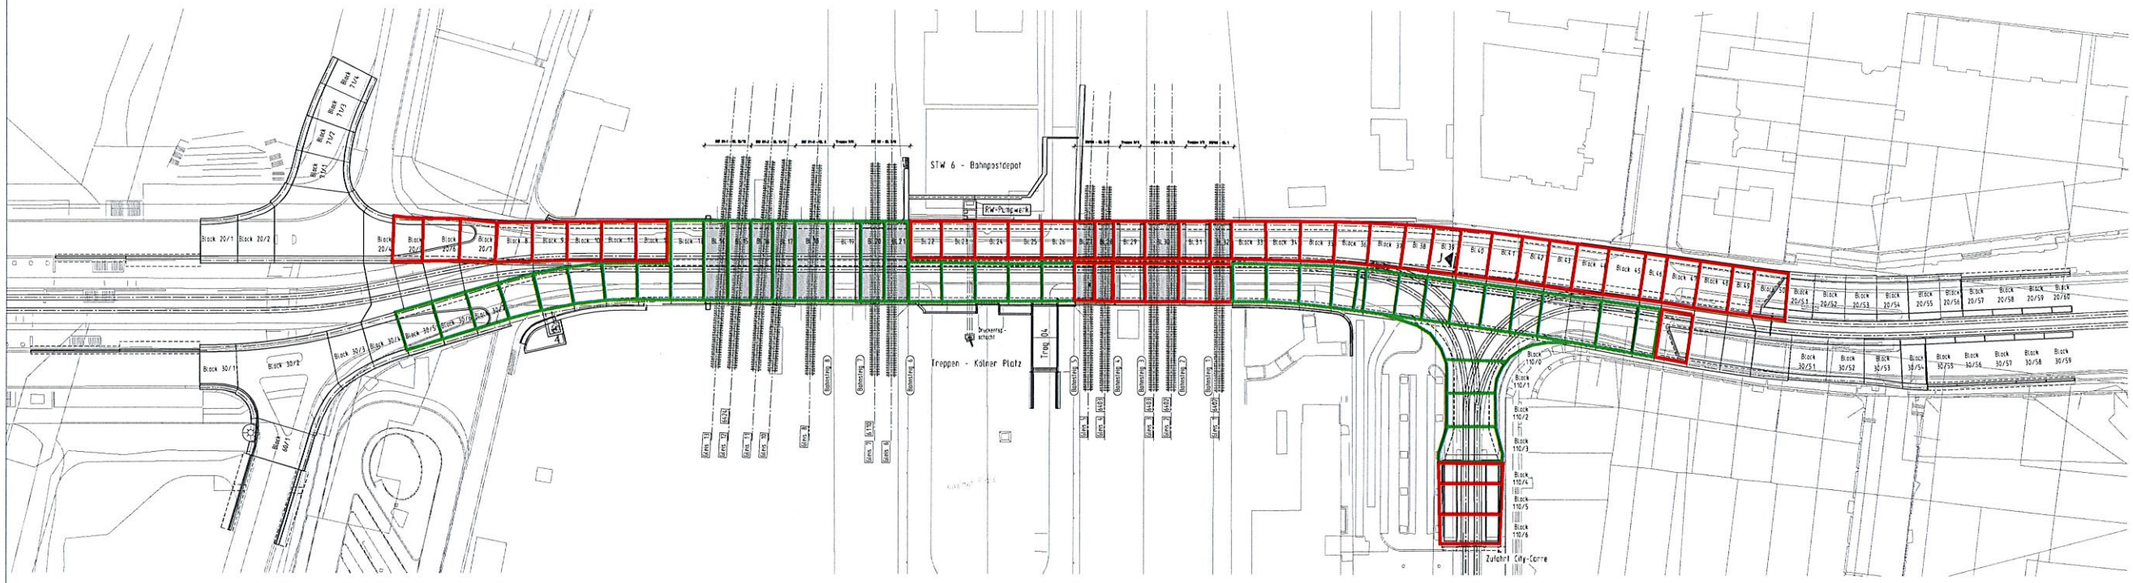

GRÜN: Decke bereits vorhanden
ROT: Decke noch nicht vorhanden