
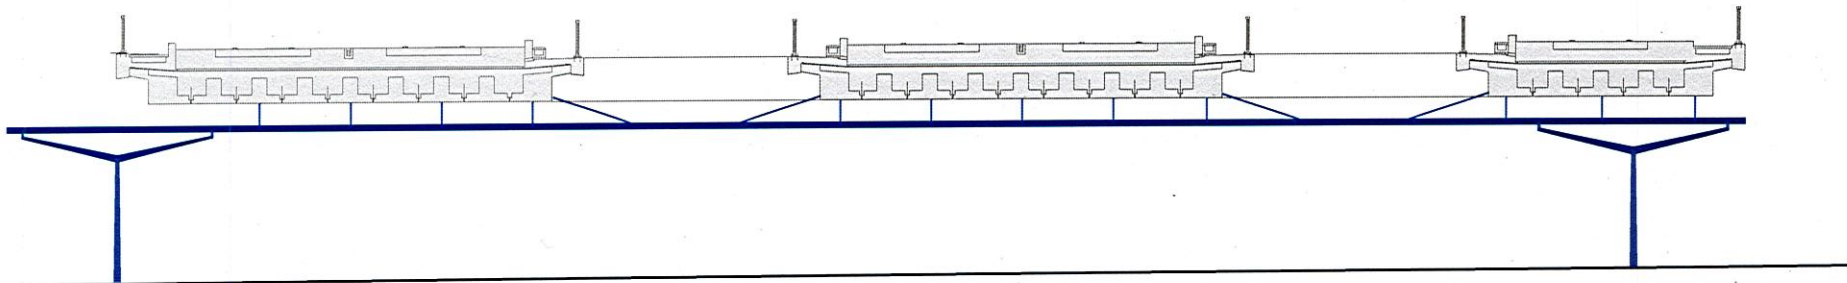


# Eisenbahnüberführung Planung Beleuchtung (LP 5)

DSO 113/18 Anlage 2.1

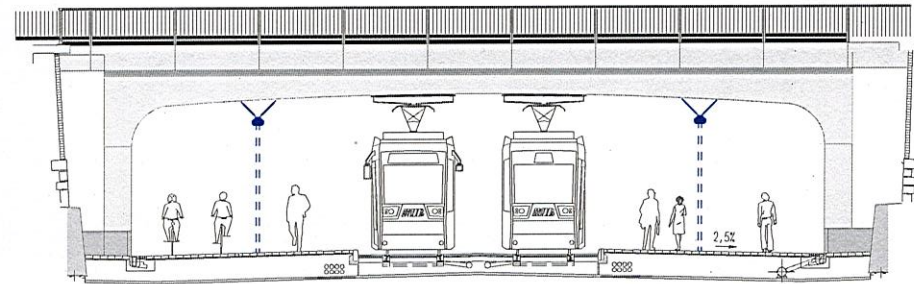


# Eisenbahnüberführung Planung Beleuchtung (LP 5)

DSO 113118 Anlage 2.2

Pendelmontage

bauseits Ankerschienen Tragkraft 10 kN/m aus nrSt (Werkstoff-Nr. 14571) vorgesehen,  
Abstand 1,20 m, Länge 1,25 m

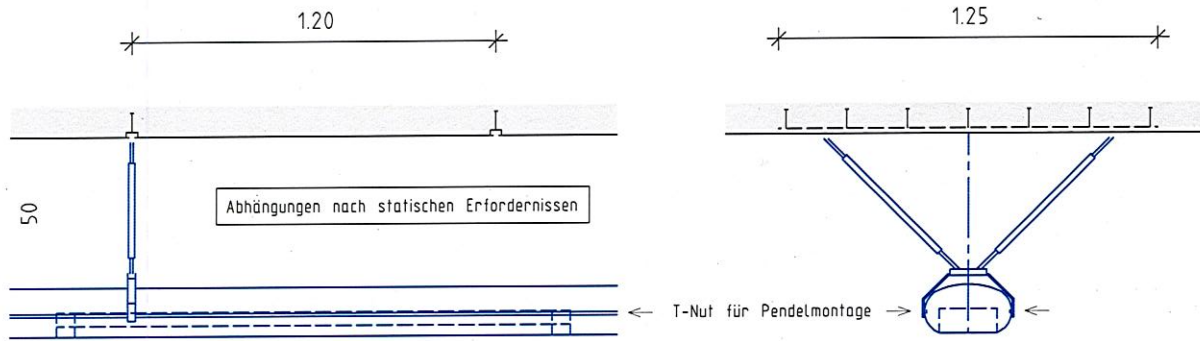

Unterkante plan

Montage auf Mast mit zweiseitig 2,50 m auskragendem Y-Ausleger

