




Ansicht Osten

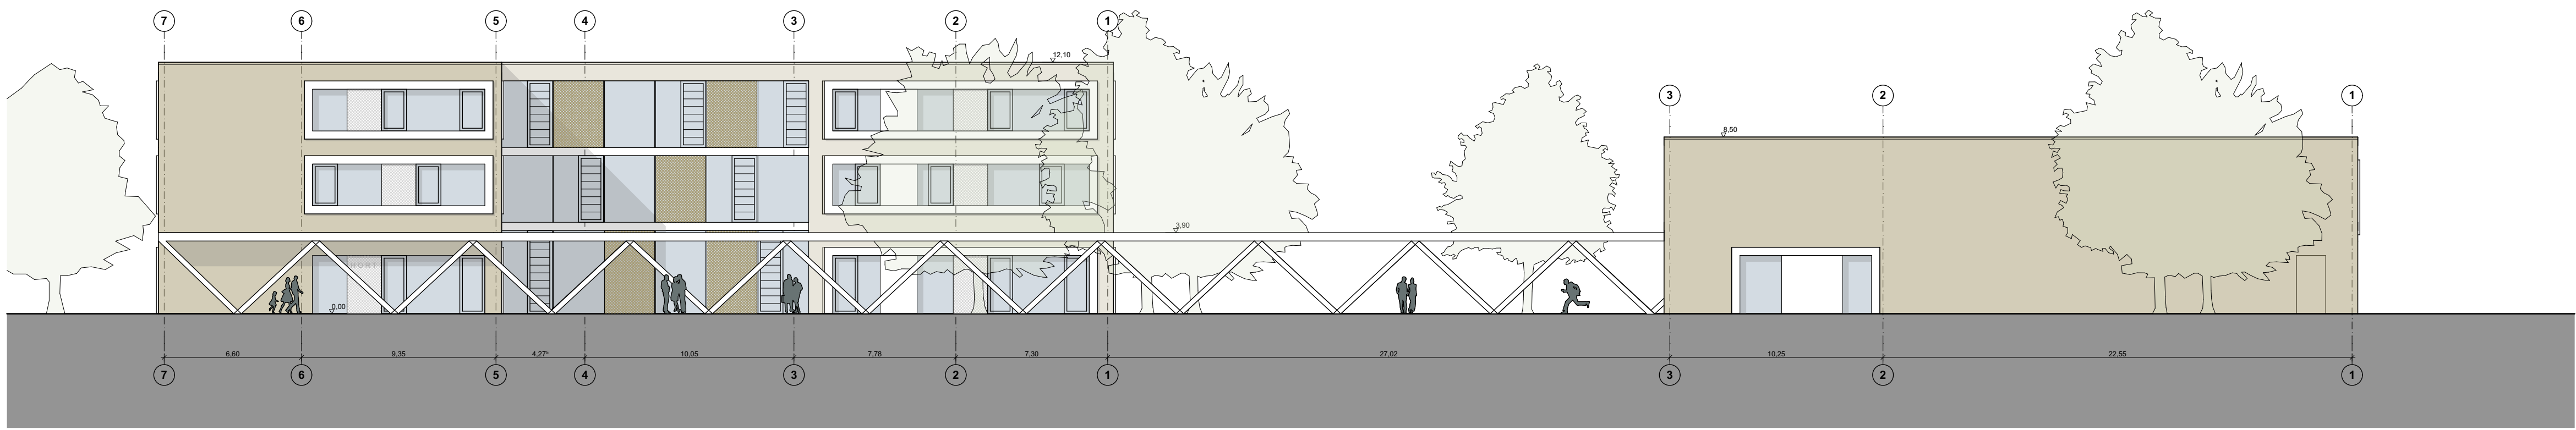


Ansicht Norden

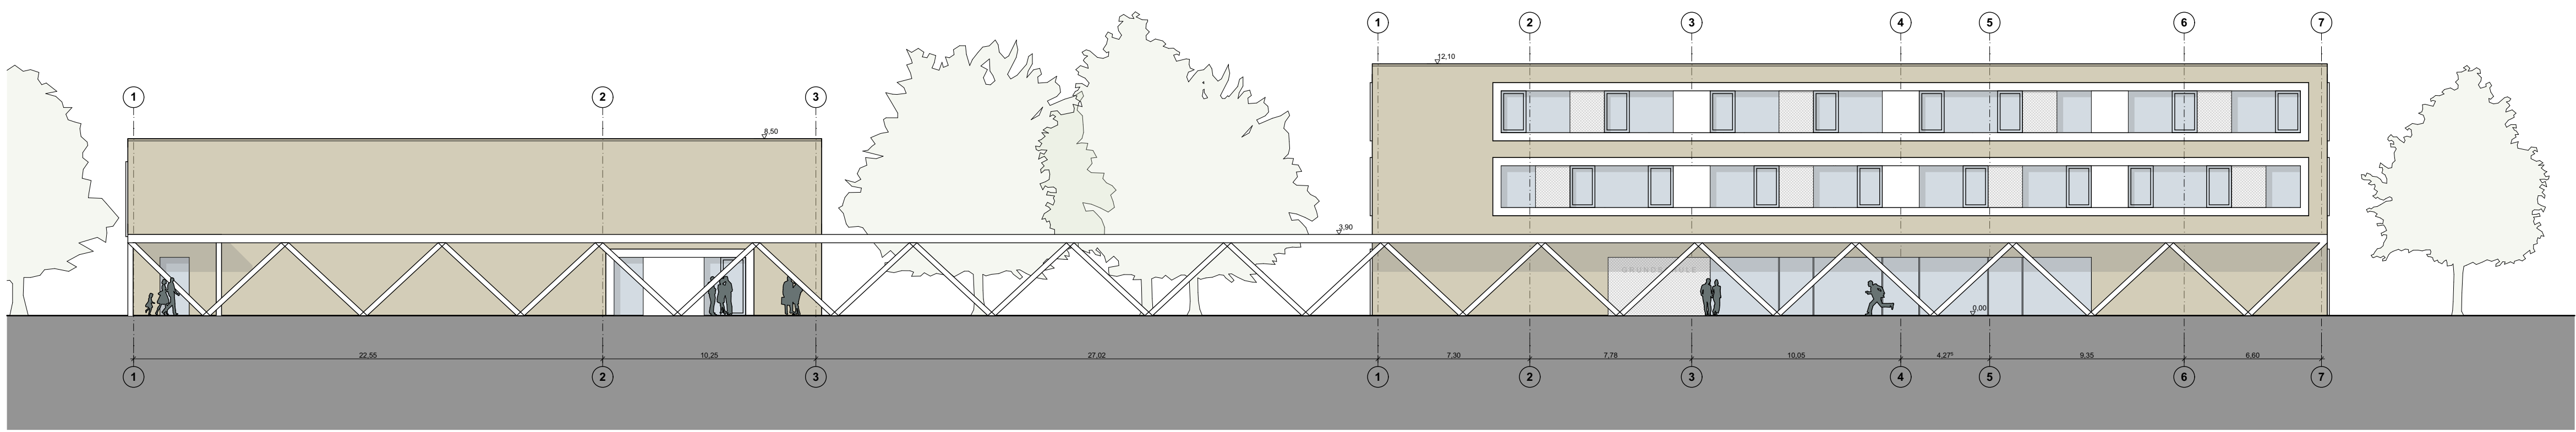


Ansicht Süden

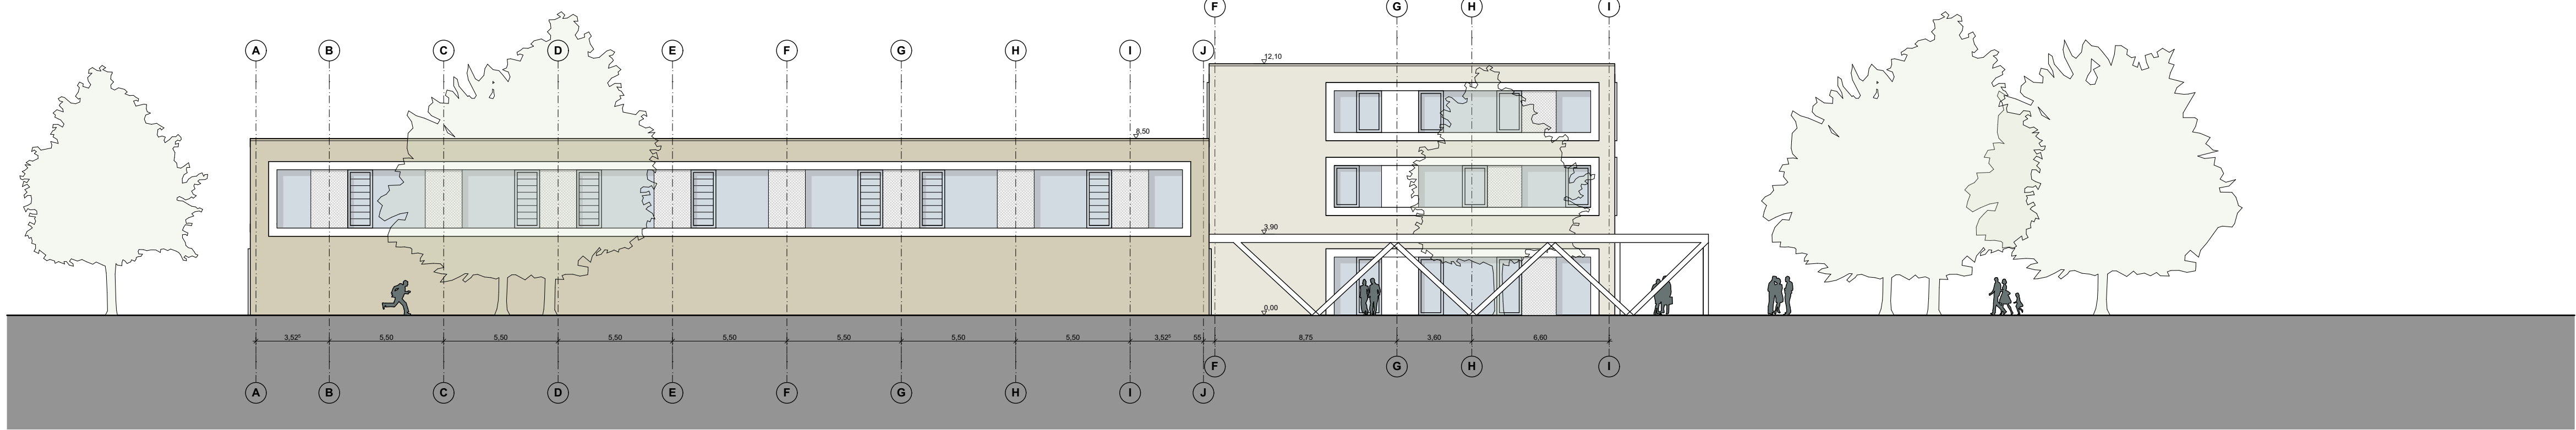


Ansicht Westen

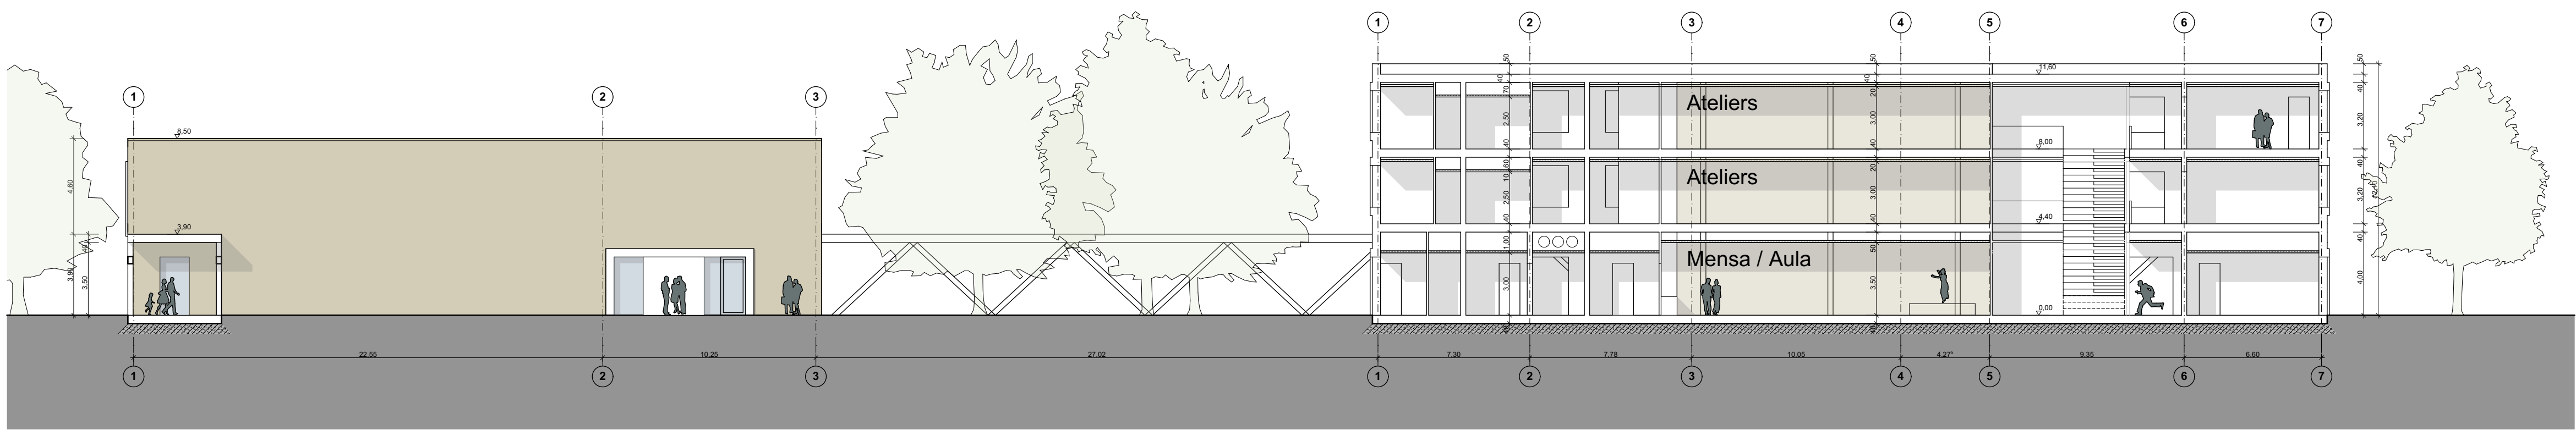

Schnitt 1-1

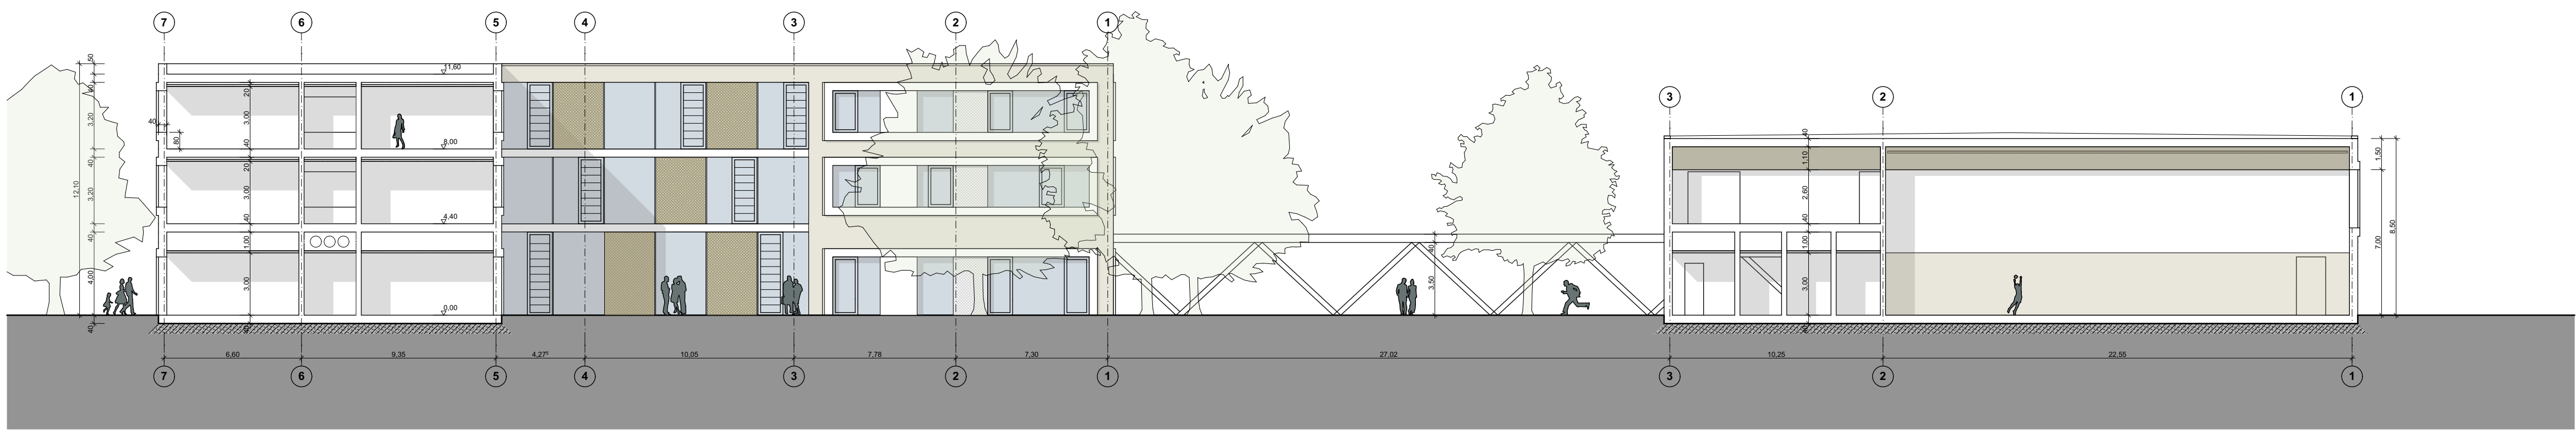

Schnitt 2-2

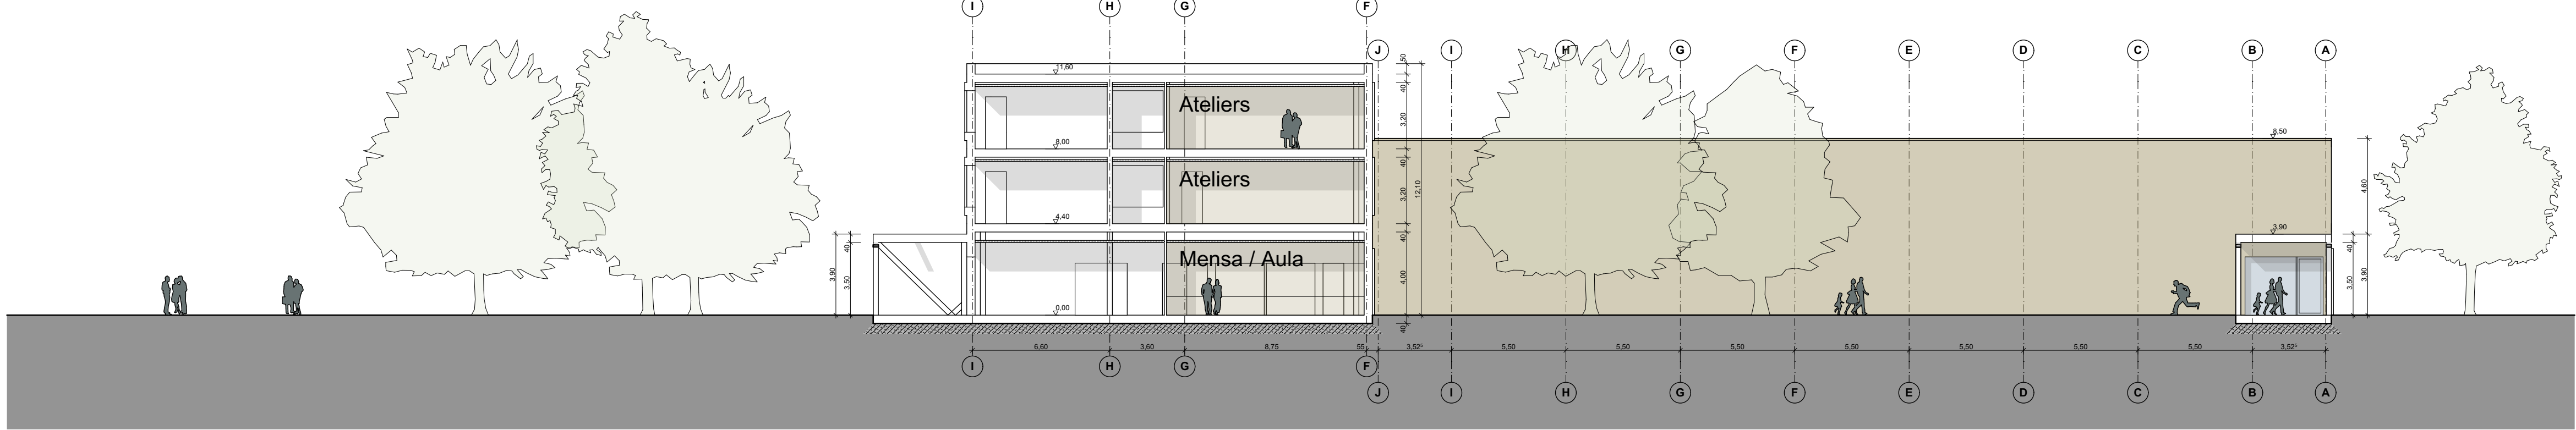

Schnitt 3-3