


Ansicht Osten

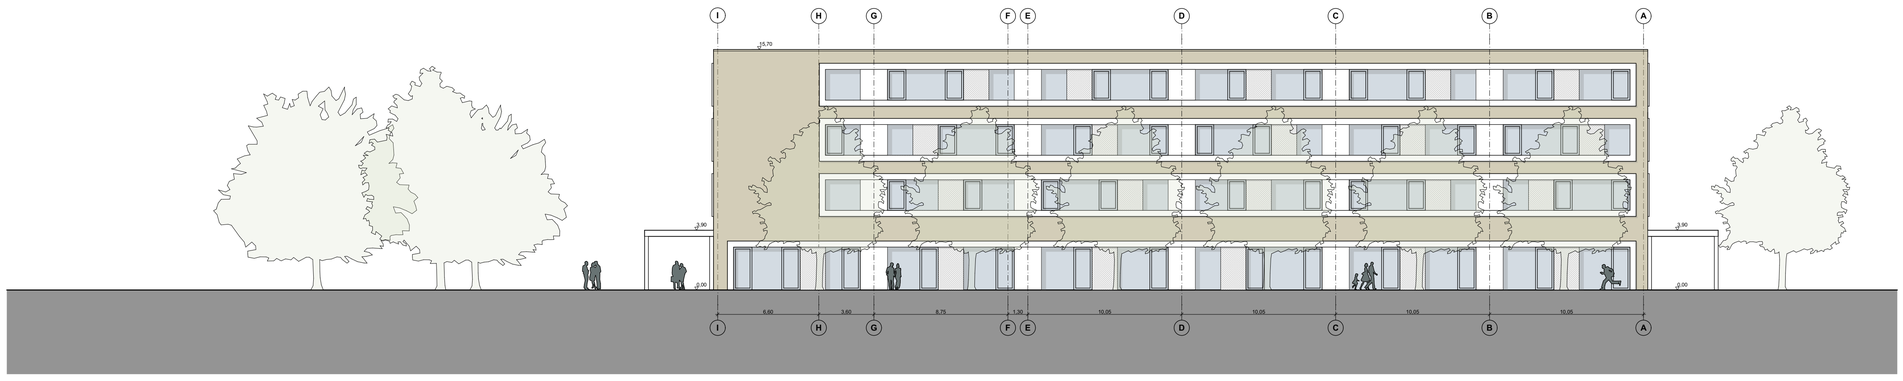


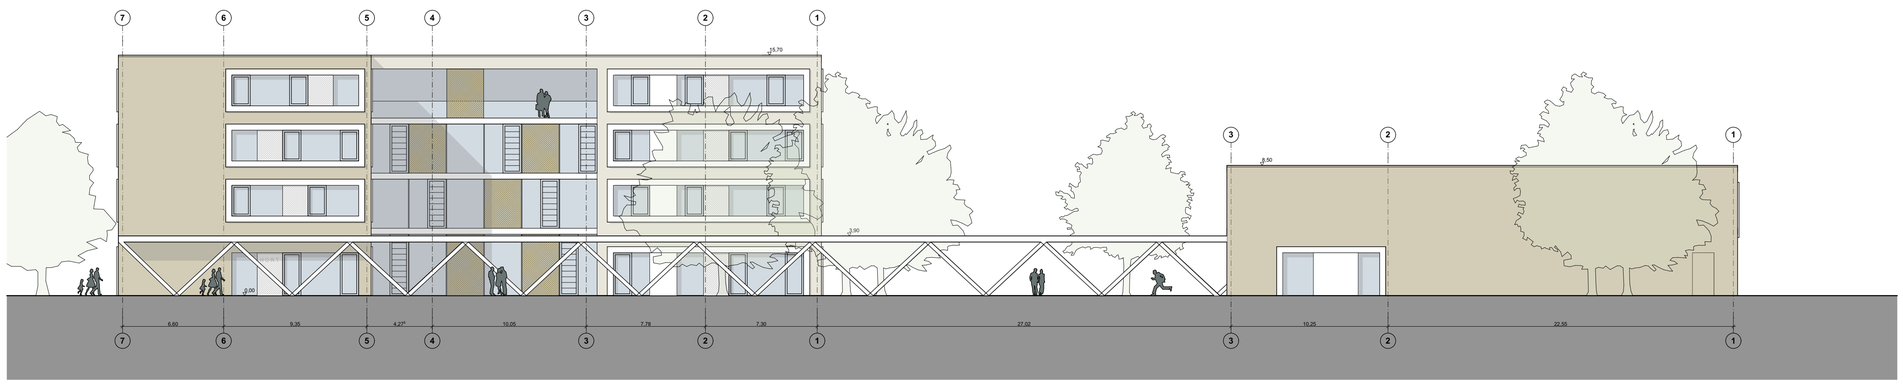


Ansicht Norden

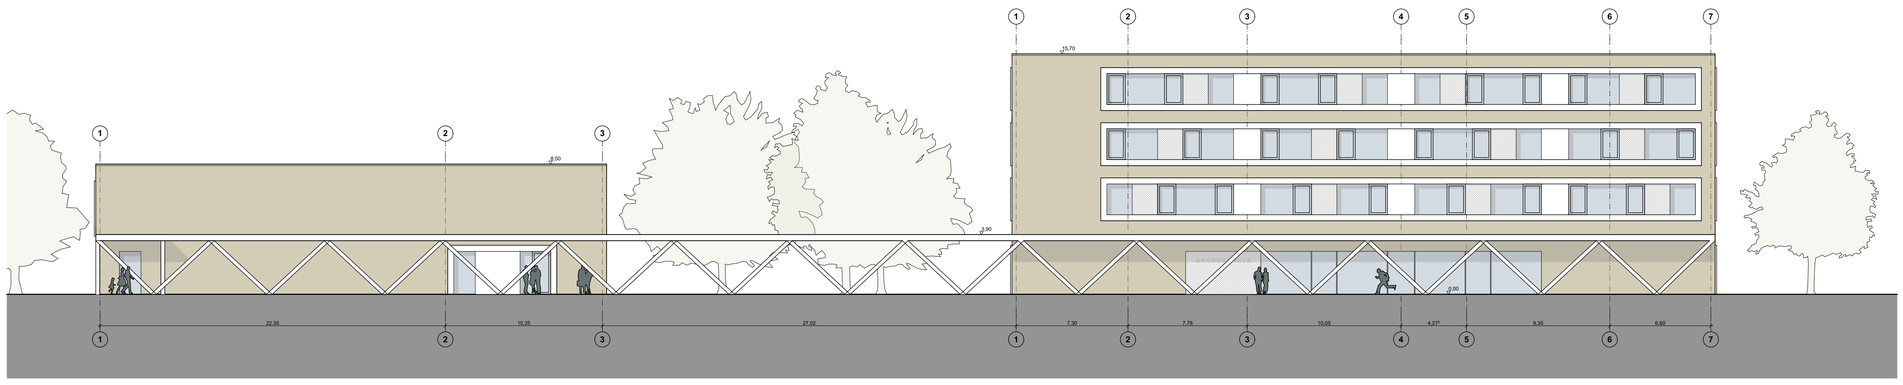


Ansicht Süden

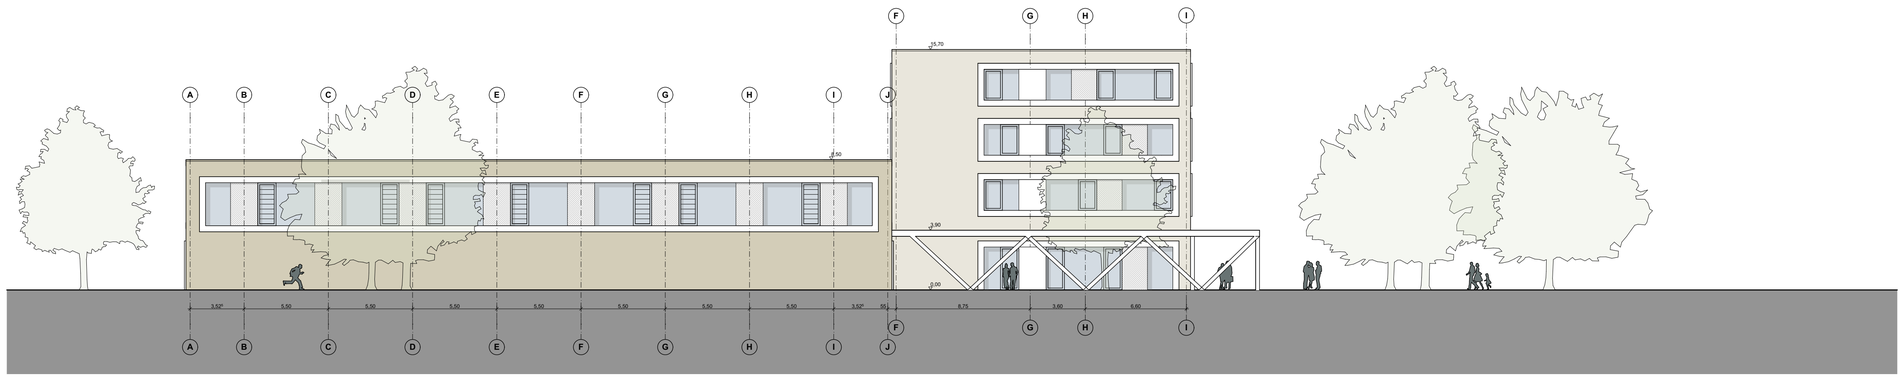


Ansicht Westen

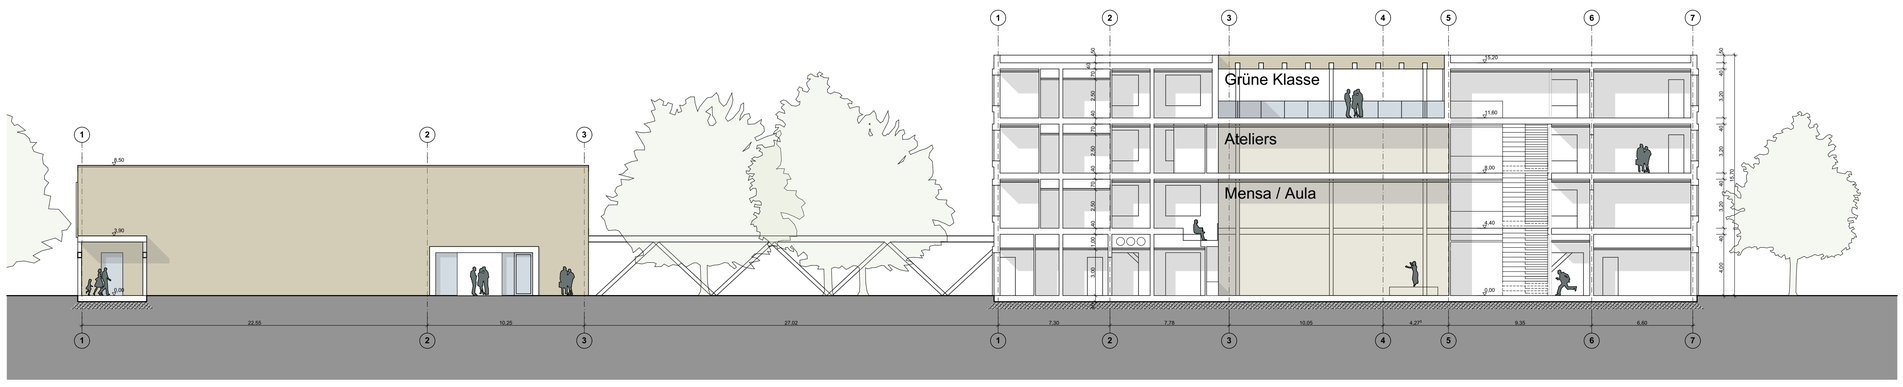

Schnitt 1-1

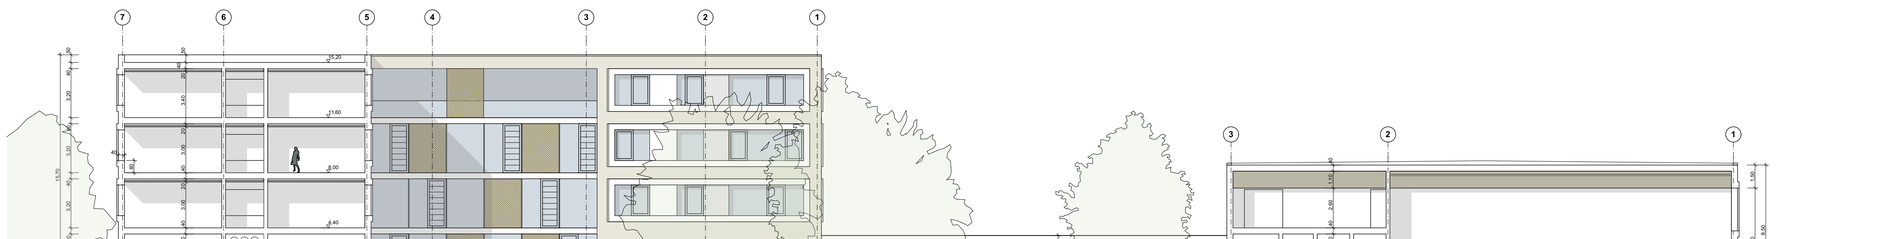

Schnitt 2-2

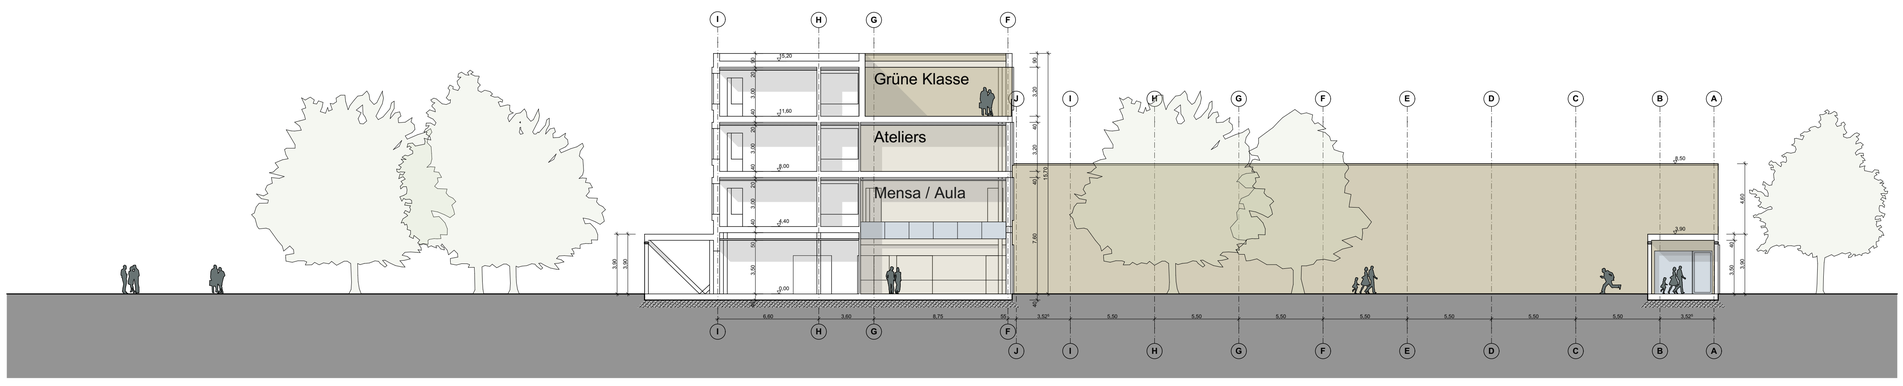

Schnitt 3-3

Schnitte und Ansichten

M 1:200

18.12.2017

VARIANTE 5 - 4 Züge

Junk & Reich, Architekten BDA, Planungsgesell. mbH, Nordstraße 21, 99427 Weimar, Tel.: 03643 / 48 20-0, Fax 03643 / 48 20-20