


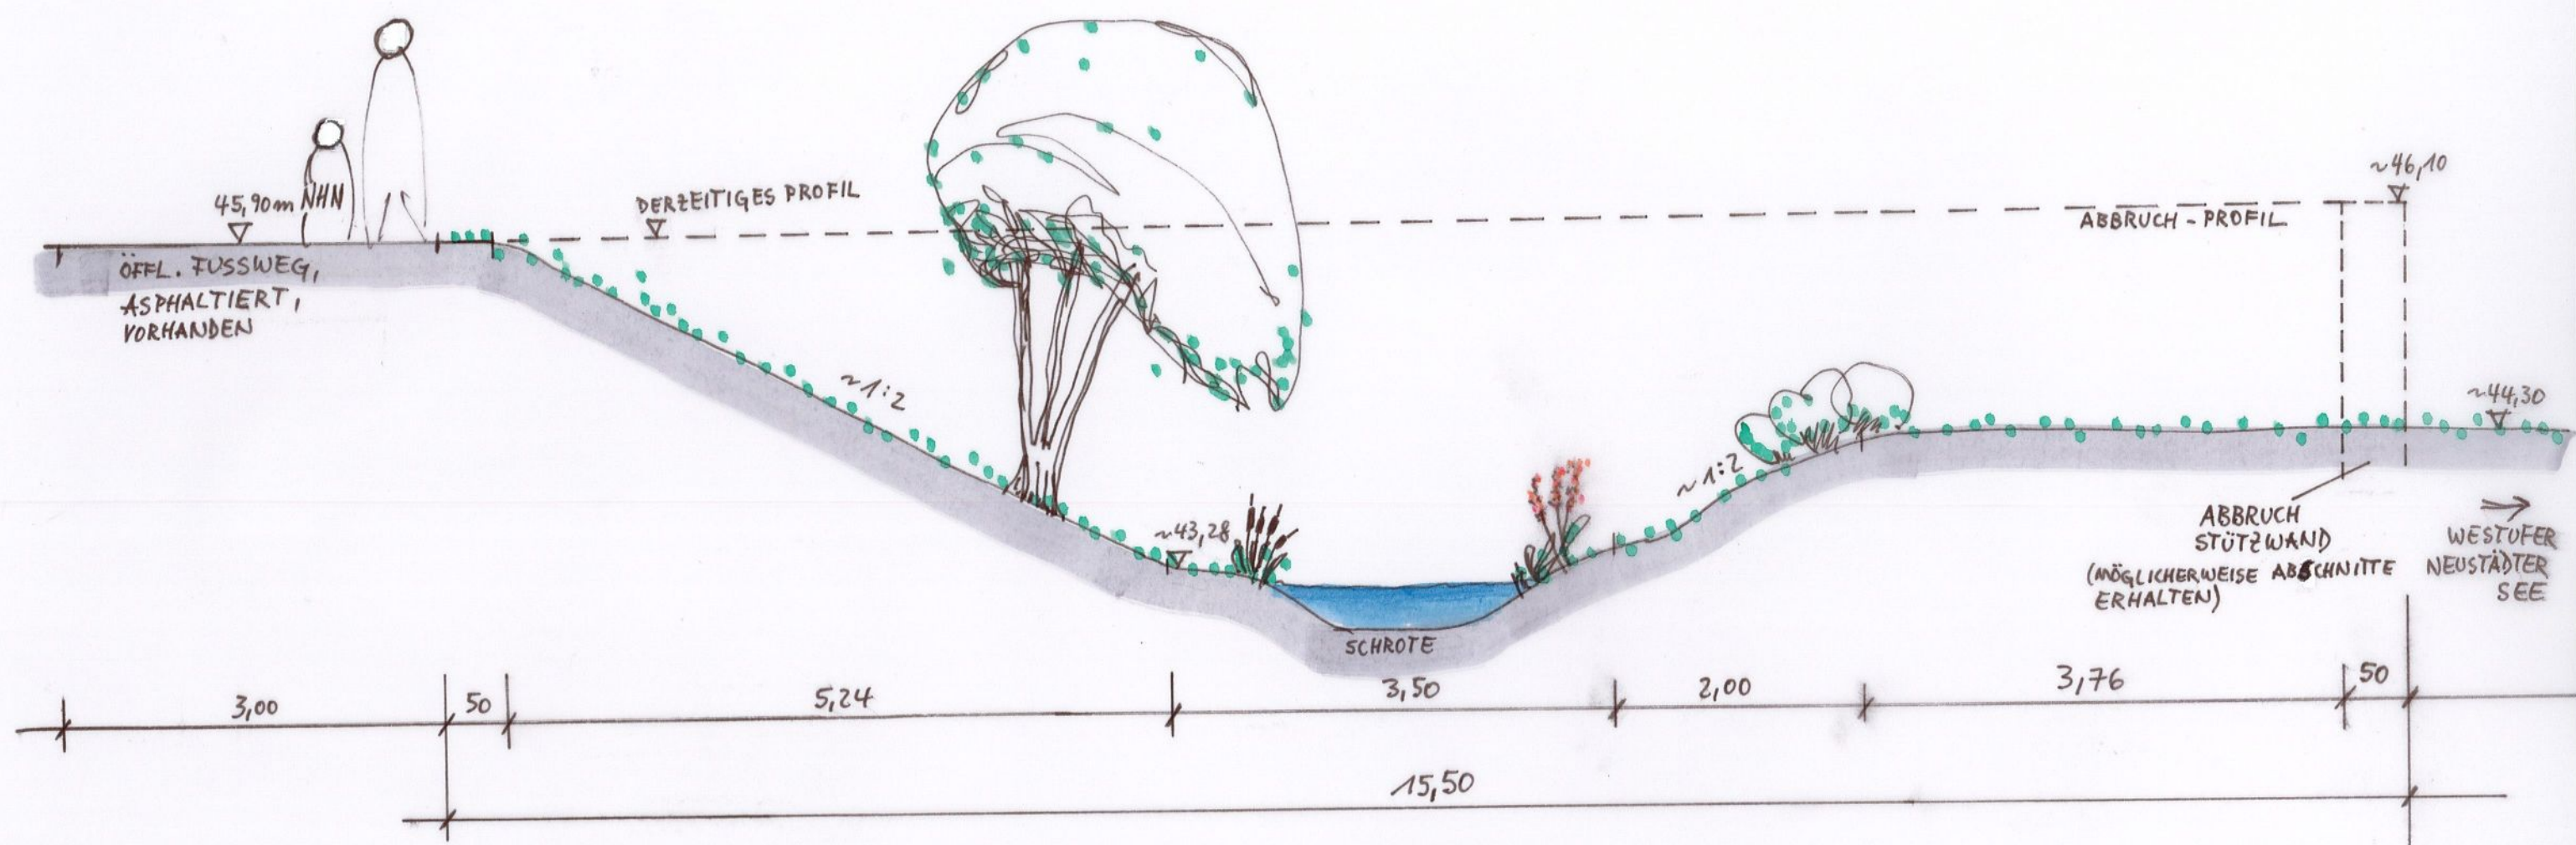

DS0230/18 Anlage 2

Freilegung / Renaturierung der Schrote
beim Neustädter See

Prinzip-Schnitt zw. Am Seeufer 8 u. 9

M. 1:50

Stand: 09.03.2017