

S0128/18, Anlage 1


Draufsicht M. 1:100

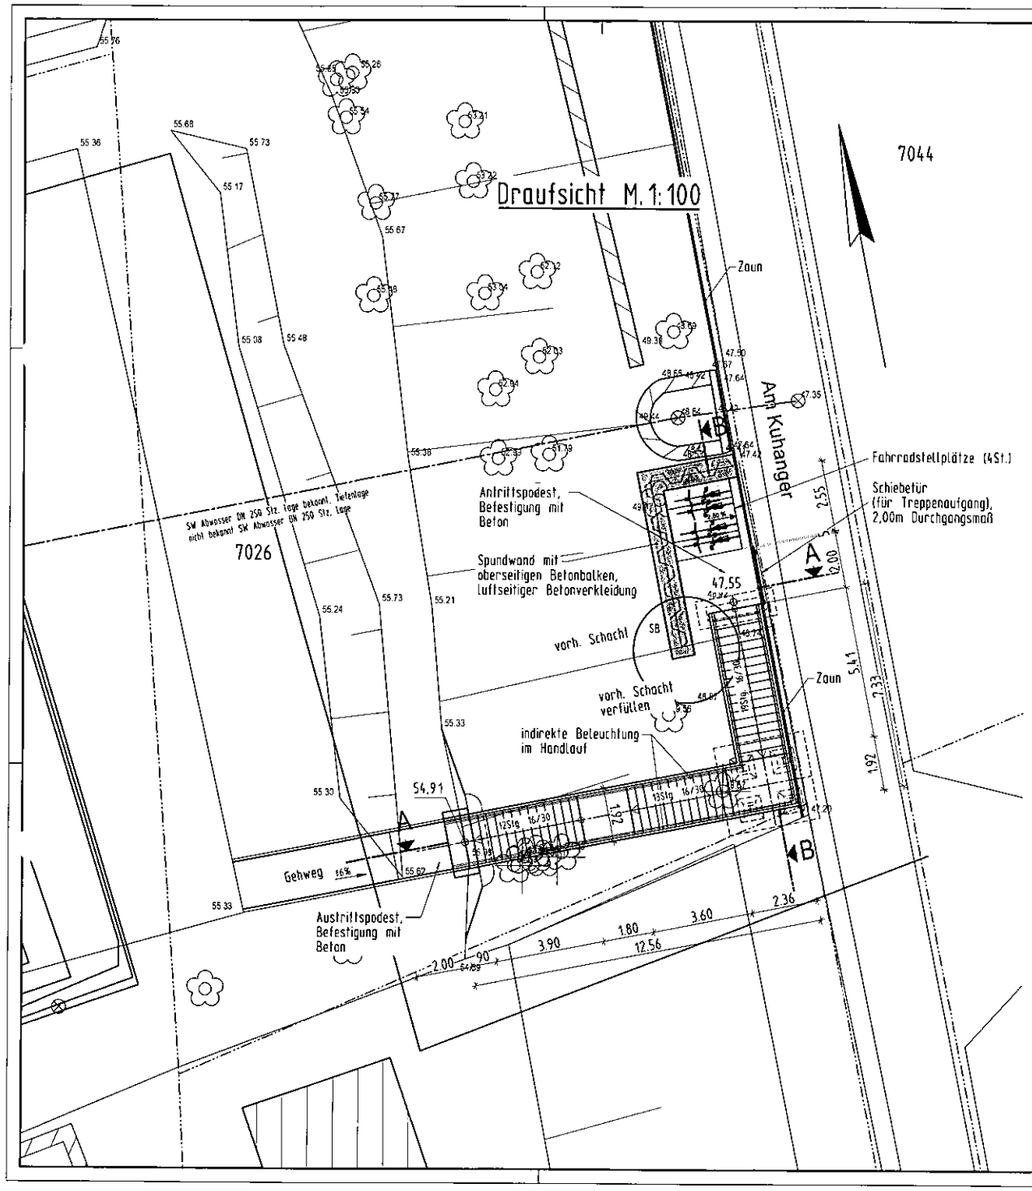

Draufsicht unter der Treppe M. 1:100

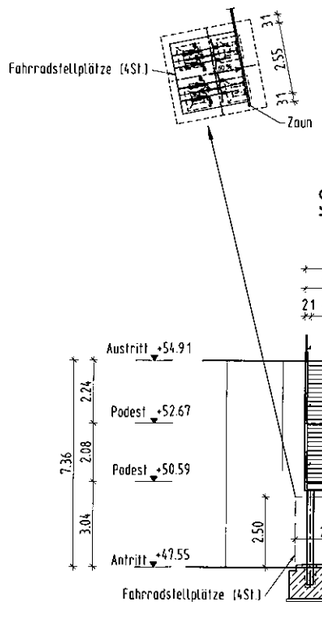

Schnitt A-A M. 1:100

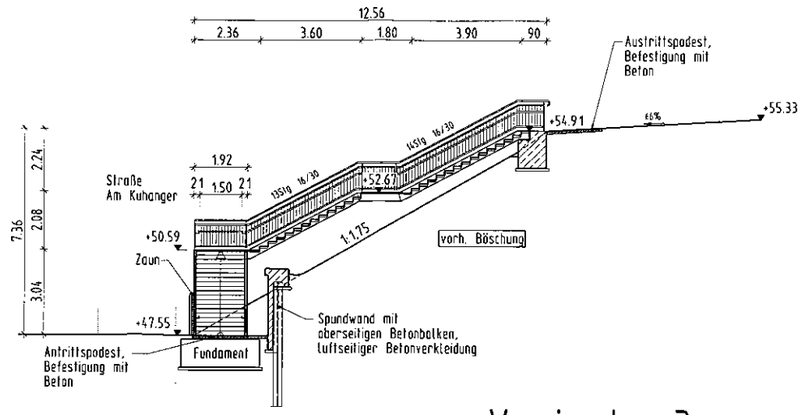

Schnitt B-B M. 1:100

Variante 3 aer

- Treppenaufgang aus Stahl an südlicher Grundstücksgrenze
- 8 Fahrradstellplätze

M. 1:100

Vorplanung

Höhensystem:	Lagestatus:
DHHN92, Höhenstatus 160	Lagestatus 150

Landeshauptstadt Magdeburg
- Tiefbauamt -

Straße : Am Kuhanger
(nächster Ort) Magdeburg

Anlage Nr. -
Blatt Nr. 1
ASB-Nr.

Treppenanlage am Salbker Wasserturm in Magdeburg

	Datum	Zeichen
bearbeitet		
gezeichnet		
geprüft		

Maßstab 1:100

Variante 3
Draufsicht, Schnitte

Aufgestellt:	Überprüft und genehmigt:
im Auftrag	im Auftrag
Gesehen:	Gesehen:

H/B = 420 / 900 (0,38m²)

Altplan 2017